


Rzut 5 piętra skala: 1:100

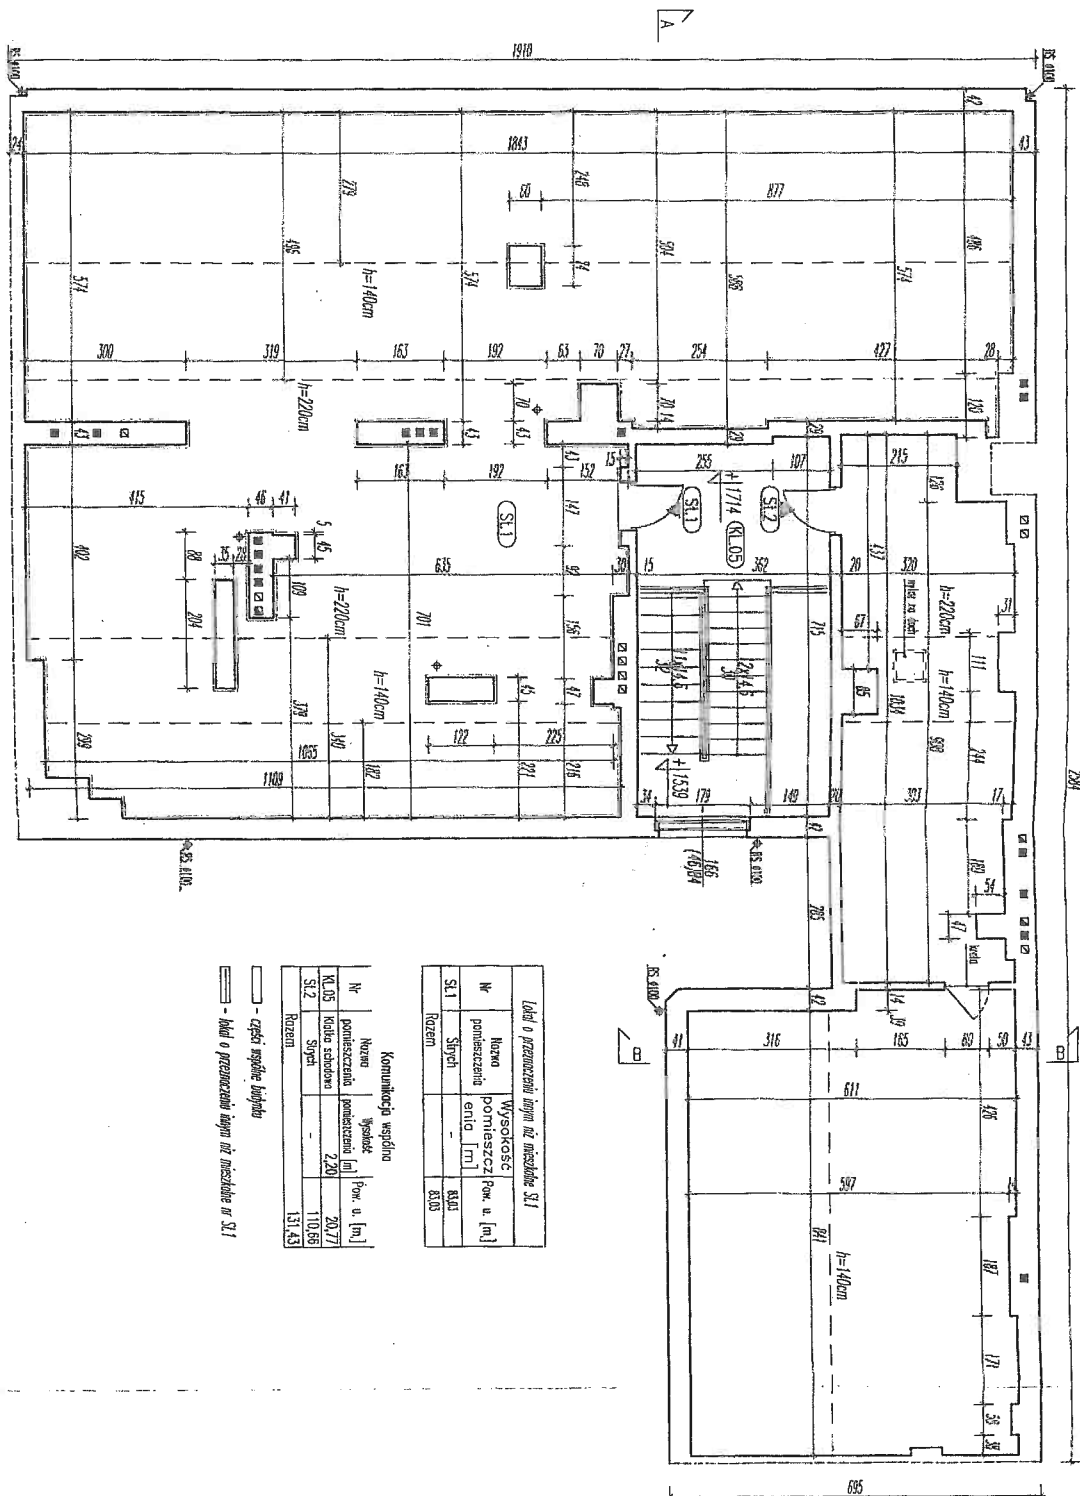

Lokal o przeznaczeniu innym niż mieszkalne SL1		
Nr pomieszczenia	Wysokość pomieszczenia [m]	Pow. u. [m ²]
SL1	2,20	8,00
Rozem	-	8,00

Komunikacja wspólna		
Nr pomieszczenia	Wysokość pomieszczenia [m]	Pow. u. [m ²]

— lokal o przeznaczeniu innym niż mieszkalne w SL1

Inwentaryzacja architektoniczna - budowlana i skala 1:100

Adres: Kraków, ul. Augustiańska 18
Lokal o przeznaczeniu innym niż mieszkalne nr SL1 - Strych
Lokalizacja: 5 piętro 6 kondygnacja

URZĄD MIASTA KRAKÓWA
WYDZIAŁ ARCHITEKTURY
i Urbanistyki
Referat Rybnicki-Pracownia
30-633 Kraków, Rynek Fuggera 1

Załącznik do pozwolenia
z dnia 02. MAR 2016
Nr sprawy AU-01.4.7120. 10120.1016.1012

AUTOR OPRACOWANIA:
mgr inż. arch. Karolina Miśków-Barszczewska



Inwentaryzacja zgodna ze stanem istniejącym na dzień 18.11.2015 r.
- Lokali wydzielony ścianami trwałymi
- Wejście do lokalu z terenu w użytkowaniu wspólnym, przez części wspólne budynku.