


Podbicie "A1"
5,09mb.

Podbicie "A2"
8,41mb.


Podbicie "A3"
4,78mb.

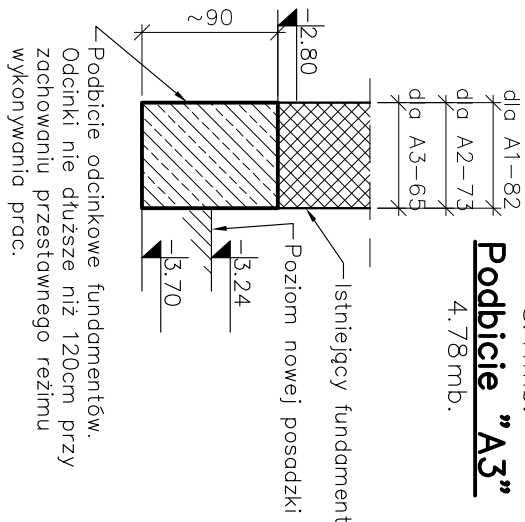

Podbicie "B1"
4,22mb.

Podbicie "B2"
4,54mb.


Podbicie "B3"
9,25mb.

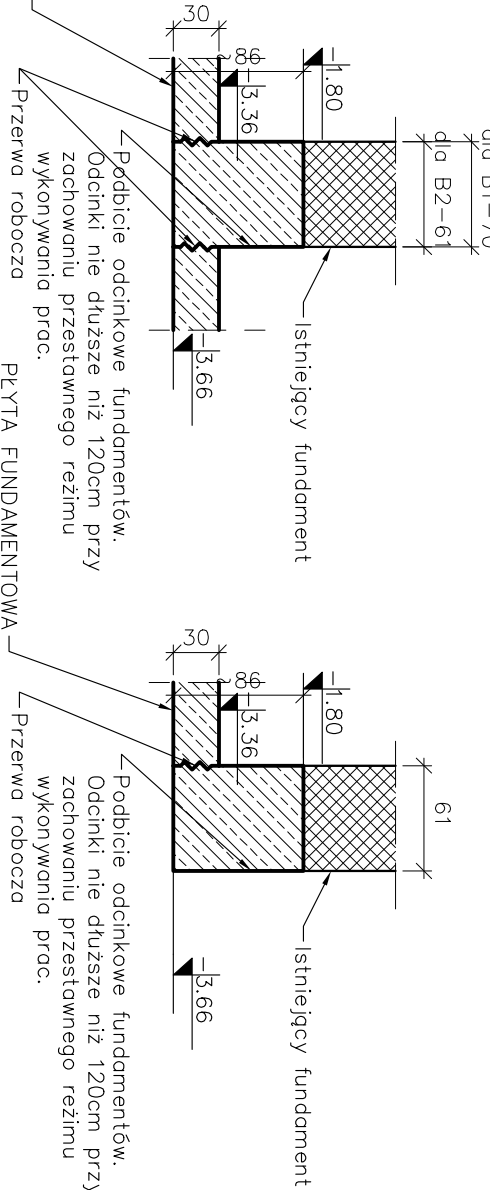

Podbicie "C1"
5,51mb.

Podbicie "C2"
3,7,04mb.


Podbicie "C3"
6,99mb.

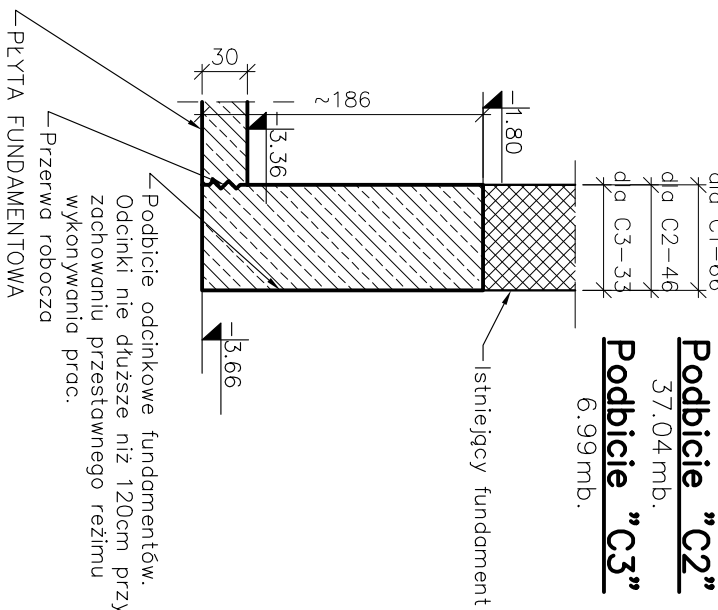

Podbicie "D"
0,77mb.

Podbicie "E"
70,47mb.

Podbicie "F"
7,82mb.

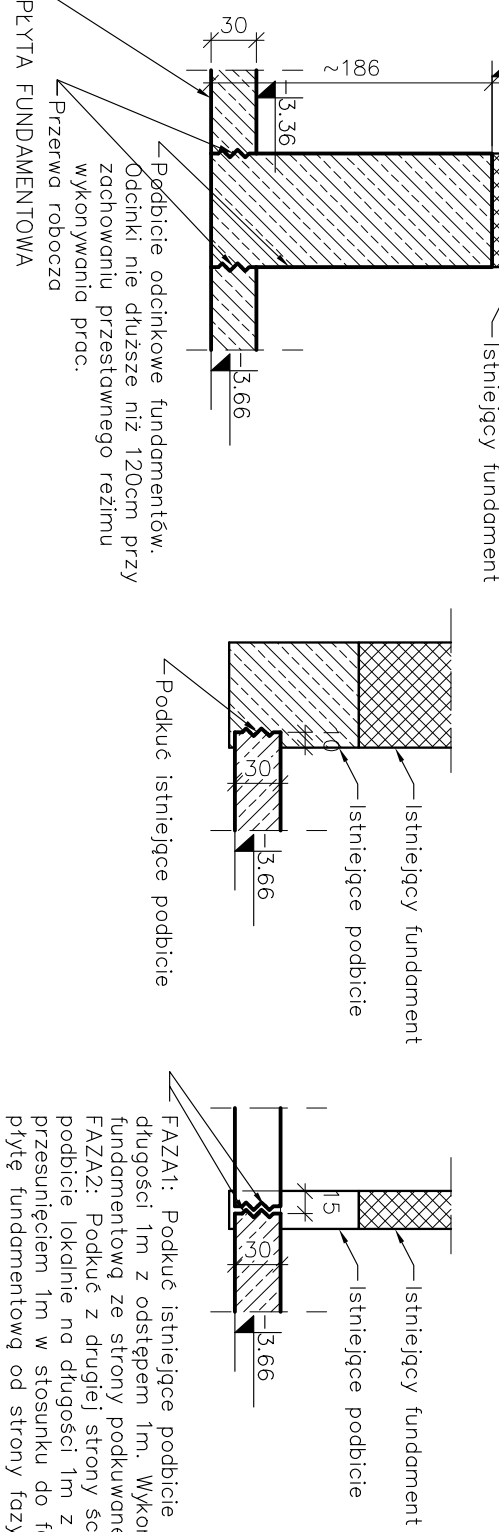

Uciąglenie "A1"

Uciąglenie "B1"

Uciąglenie "C1"

Uciąglenie "C3"



Podbicie "B1"
4,22mb.

Podbicie "C1"
5,51mb.

Podbicie "D"
0,77mb.

Podbicie "E"
70,47mb.

Podbicie "F"
7,82mb.

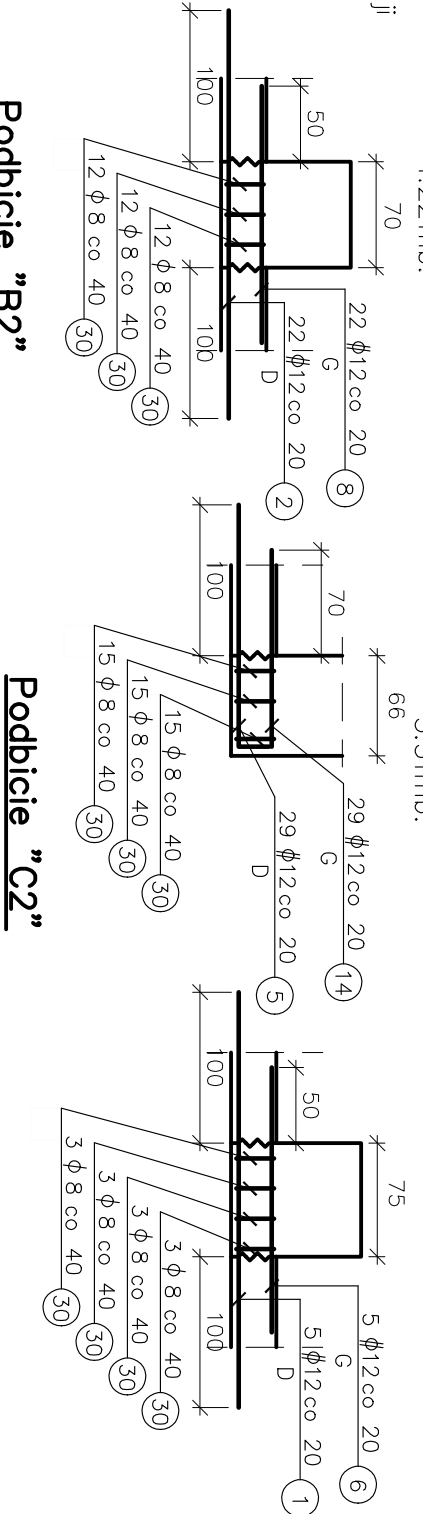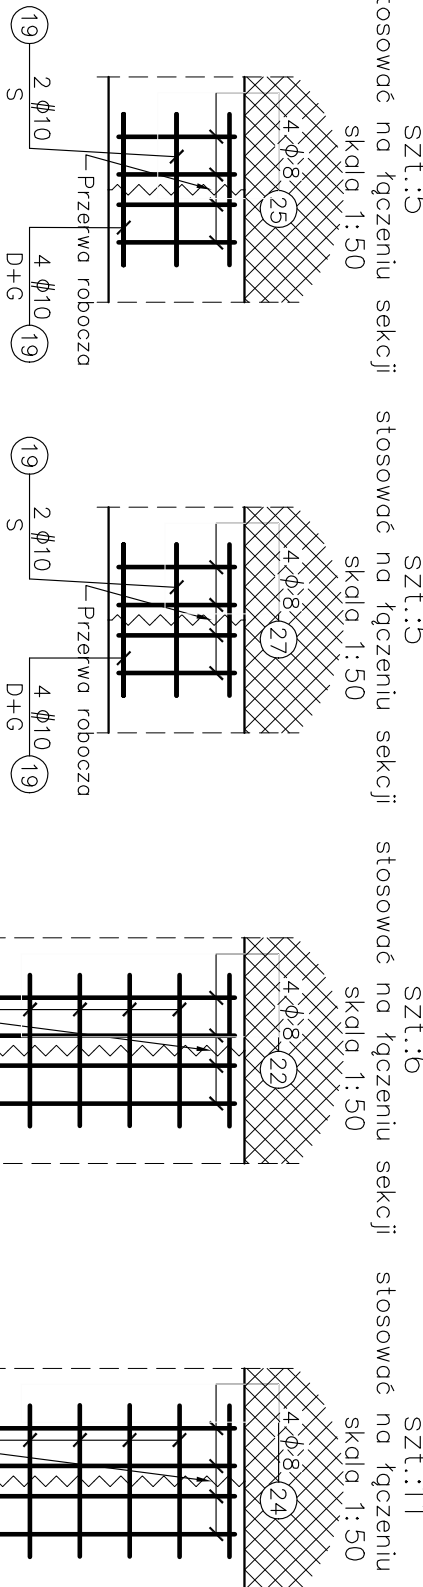


Uciąglenie "A2" Uciąglenie "B2 i B3"

Uciąglenie "C2"

Uciąglenie "D"

Podbicie "B2"
4,54mb.

Podbicie "C2"
3,7,04mb.

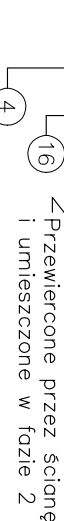



















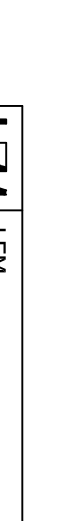











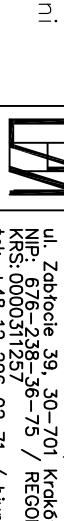











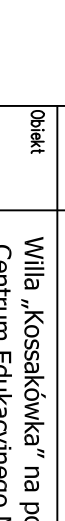











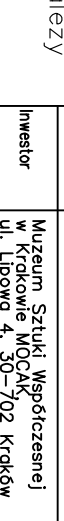











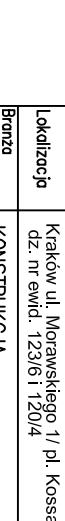






















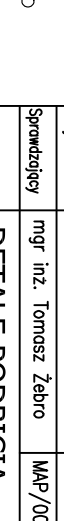






















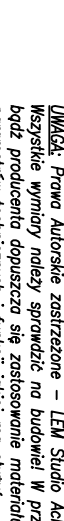

Obiekt	Willia „Kossakówka” na potrzeby Centrum Edukacyjnego MOCAK		Nr projektu 21-03
Faza	KONSTRUKCJA		
Projektant	PROJEKT WYKONAWCZY	nr op.	podpis
DETALE PODBICIA FUNDAMENTÓW			

