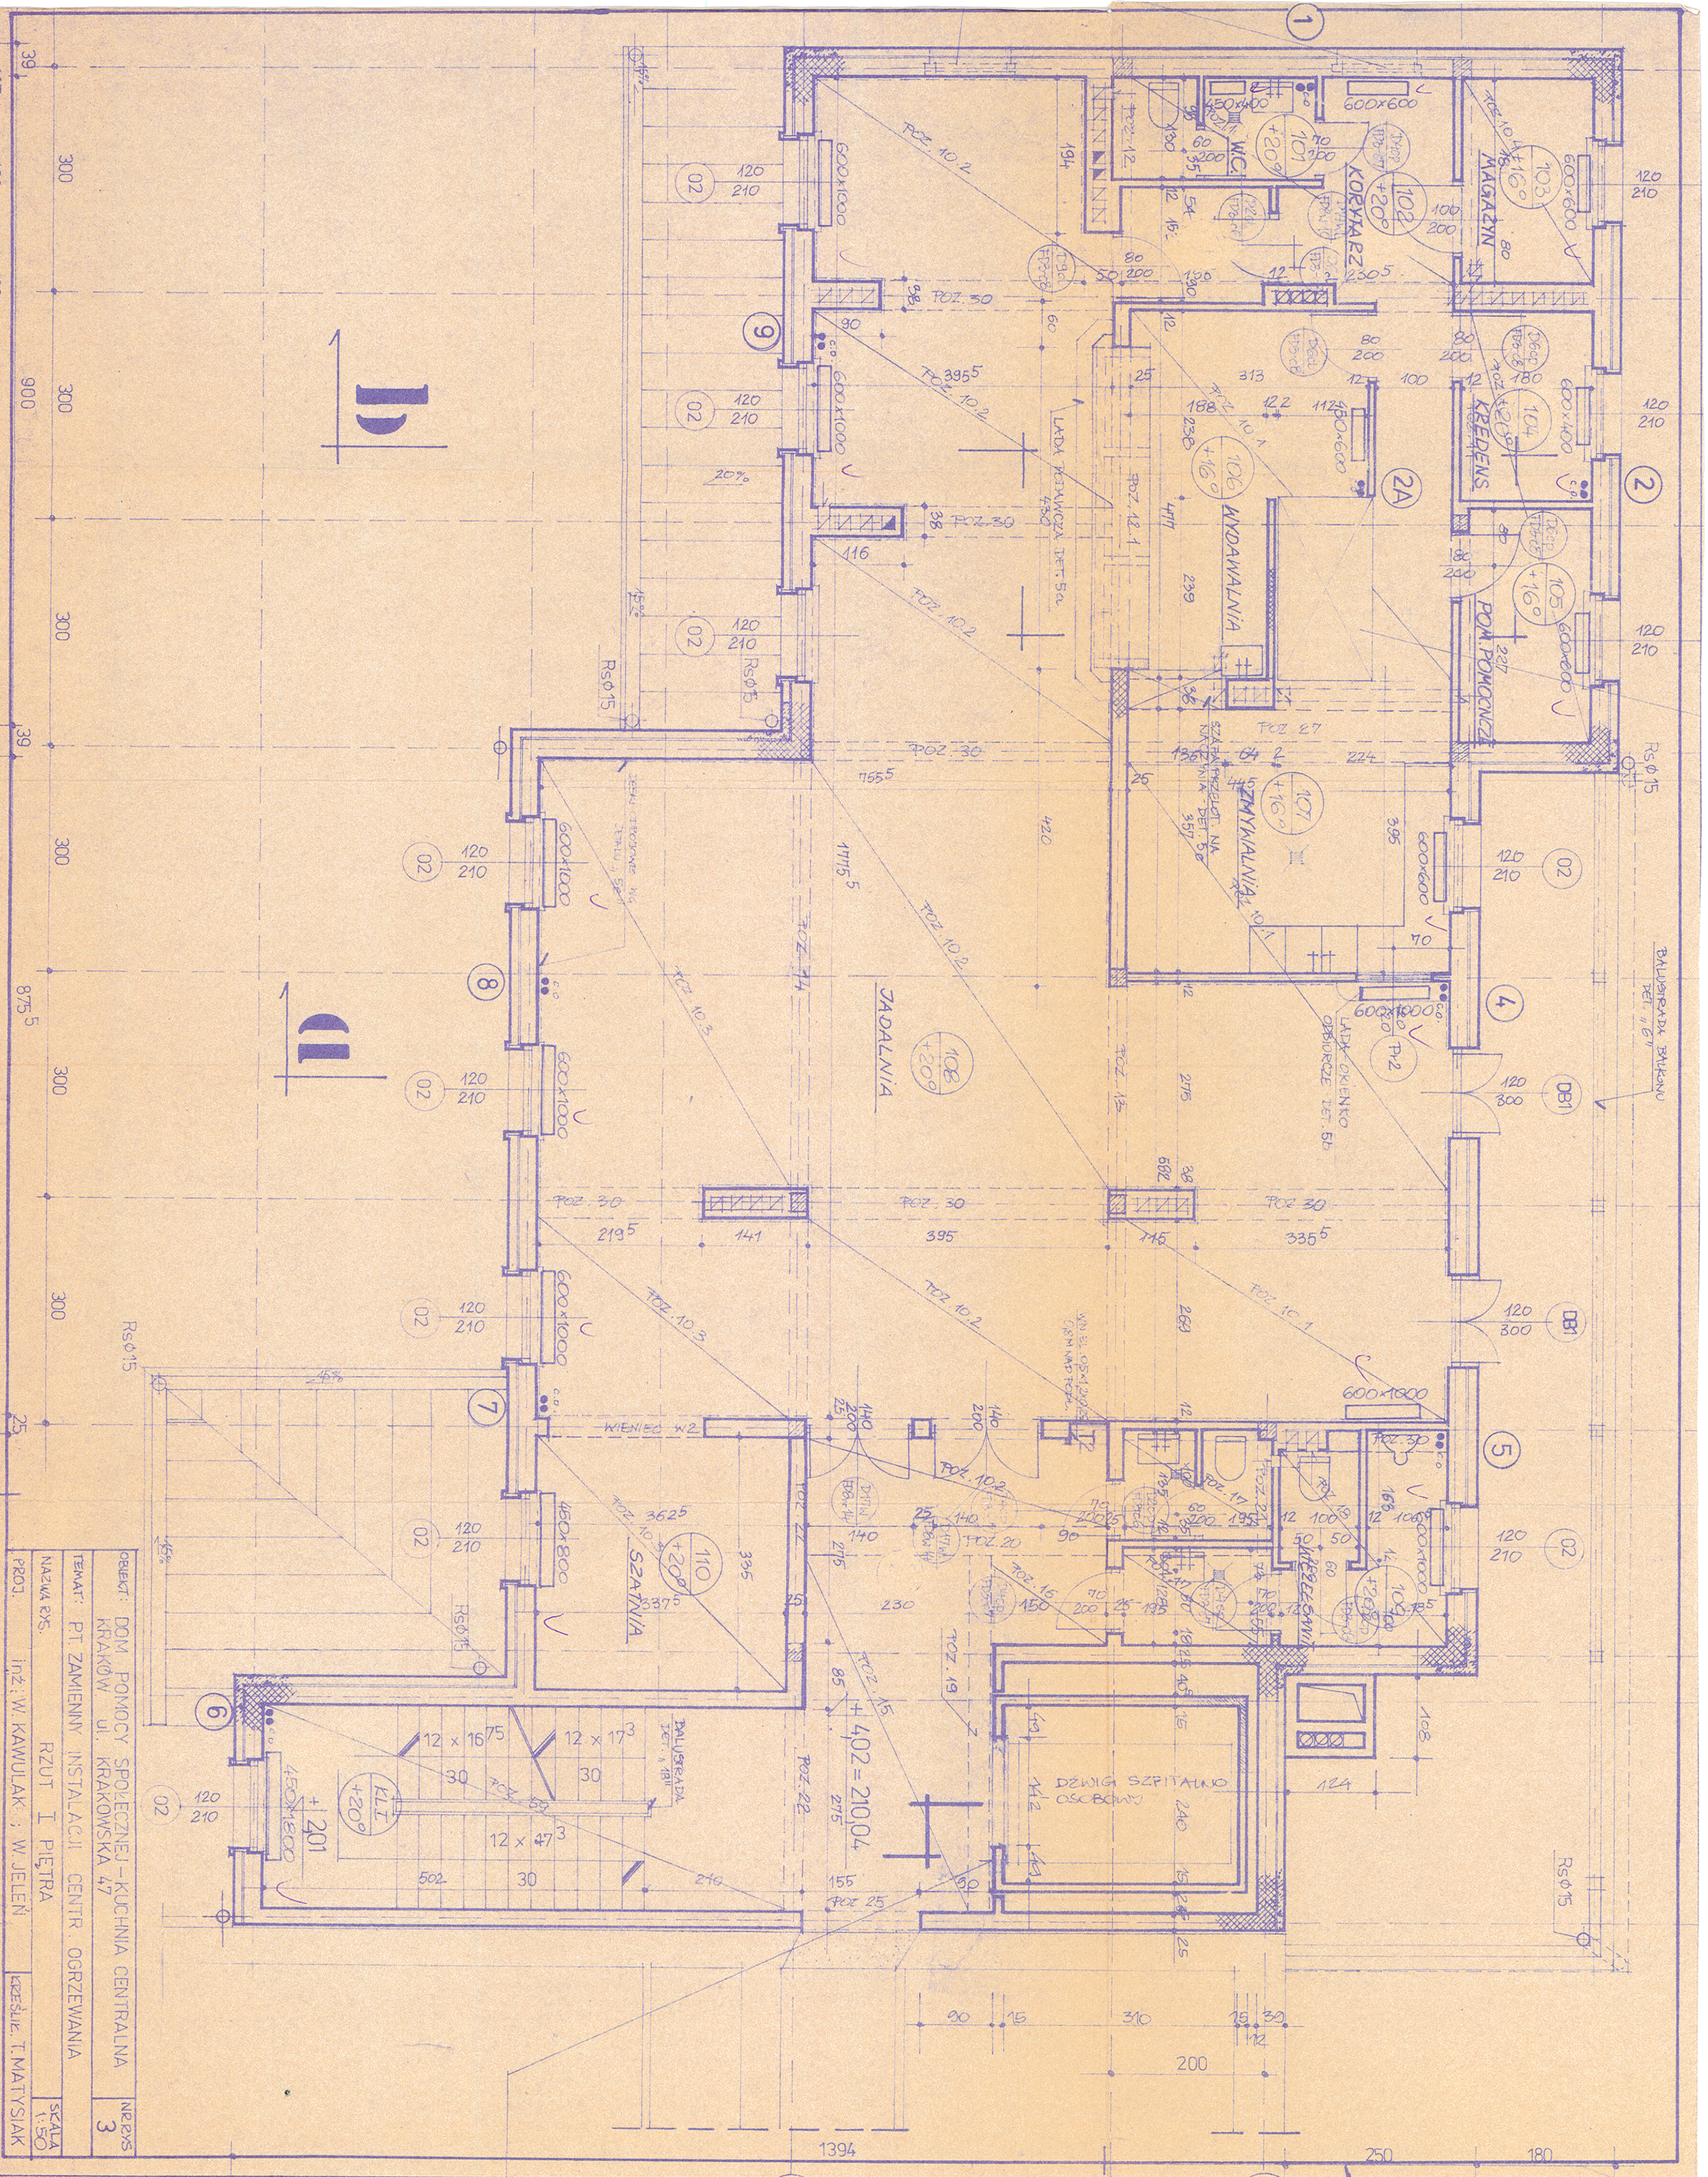
1
2
2A
4
5
6
7
8
9
a
b
W.C.
101 +20°
KORYTARZ
102 +20°
MAGAZYN
103 +16°
KREDENS
104 +20°
POM. POMOCNICZE
105 +16°
WYDAWALNIA
106 +16°
ZMYWALNIA
107 +16°
JADALNIA
108 +20°
SZATNIA
110 +20°
KL.I +20°
WĘZEŁ SANIT.
DŹWIG SZPITALNO OSOBOWY
LADA PODAWCZA DET. 5a
LADA OKIENKO ODBIORCZE DET. 5b
SZAFA PRZELOT NA NACZYNIA DET. 5c
BALUSTRADA BALKONU DET. „6”
BALUSTRADA DET. „18”
WIENIEC W2
POZ. 30
POZ. 10.1
POZ. 10.2
POZ. 10.3
600×1000
600×600
600×400
450×800
450×1800
02 120/210
DB1 120/300
Rs ϕ 15
+4,02 = 210,04
+4,01
1394
900
875,5
300

OBIEKT: DOM POMOCY SPOŁECZNEJ – KUCHNIA CENTRALNA
KRAKÓW ul. KRAKOWSKA 47

TEMAT: P.T. ZAMIENNY INSTALACJI CENTR. OGRZEWANIA

NAZWA RYS. RZUT I PIĘTRA

PROJ. inż. W. KAWULAK ; W. JELEŃ

KREŚLIŁ T. MATYSIAK

NR RYS. 3

SKALA 1:50