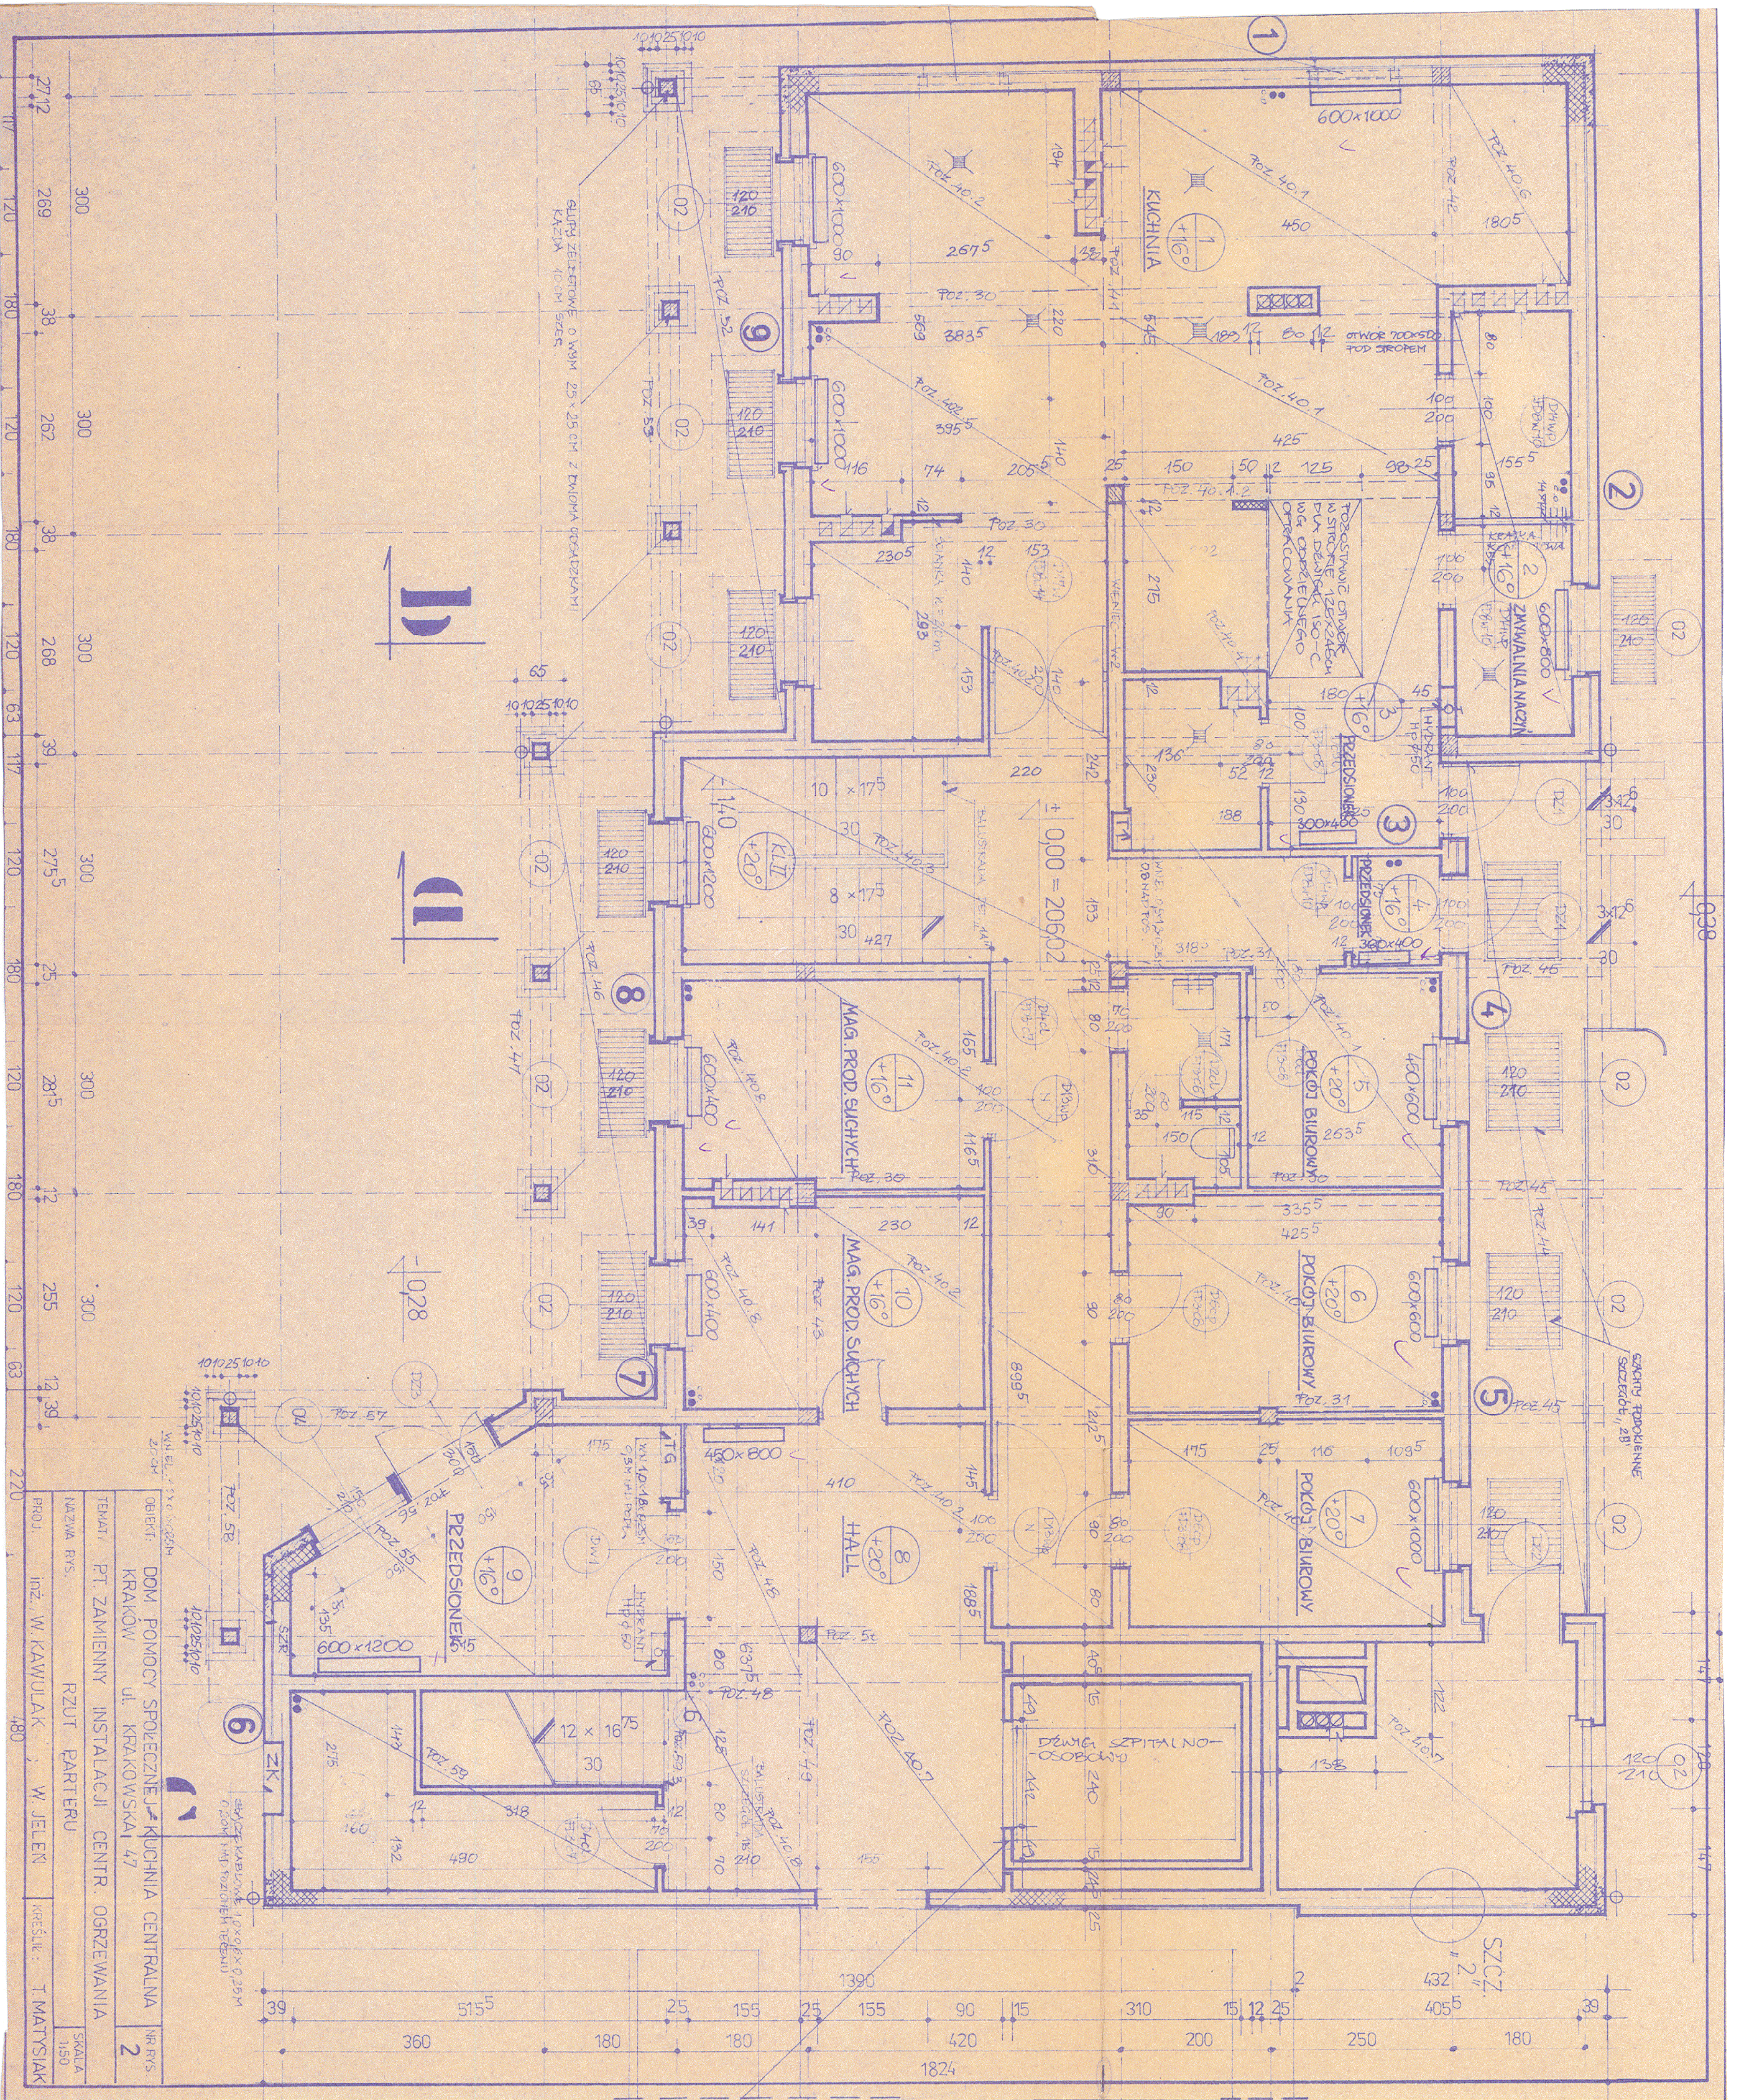
KUCHNIA
1 +16°
600×1000
OTWÓR 700×500 POD STROPEM
POZOSTAWIĆ OTWÓR W STROPIE 125×245cm DLA DŹWIGU 150-C WG ODDZIELNEGO OPRACOWANIA
WIENIEC W2
ZMYWALNIA NACZYŃ
2 +16°
600×800
3 +16°
PRZEDSIONEK
HYDRANT HP Ø50
300×400
4 +16°
PRZEDSIONEK
KL II +20°
600×1200
± 0,00 = 206,02
BALUSTRADA
10 × 17,5
8 × 17,5
ŚCIANKA h = 2,10 m
11 +16°
MAG. PROD. SUCHYCH
600×400
10 +16°
MAG. PROD. SUCHYCH
5 +20°
POKÓJ BIUROWY
450×600
6 +20°
POKÓJ BIUROWY
600×600
7 +20°
POKÓJ BIUROWY
600×1000
8 +20°
HALL
450×800
9 +16°
PRZEDSIONEK
600×1200
12 × 16,75
DŹWIG SZPITALNO-OSOBOWY
SŁUPY ŻELBETOWE O WYM. 25×25 CM Z DWOMA OSADZKAMI KAŻDA 10 CM SZER.
SZACHTY PODOKIENNE SZCZEGÓŁ „2B"
SZCZ. „2"
ZŁĄCZE KABLOWE 1,0×0,6×0,35 M 0,30 M NAD POZIOMEM TERENU
-1,40
-0,28
-0,38
1390
1824

OBIEKT: DOM POMOCY SPOŁECZNEJ - KUCHNIA CENTRALNA
KRAKÓW ul. KRAKOWSKA 47

TEMAT: P.T. ZAMIENNY INSTALACJI CENTR. OGRZEWANIA

NAZWA RYS.: RZUT PARTERU

NR RYS. 2

SKALA 1:50

PROJ.: inż. W. KAWULAK ; W. JELEŃ

KREŚLIŁ: T. MATYSIAK