

*



AB 286

*

SPRAWOZDANIE

NR PP-PS/22-04-13

Z POMIARÓW PÓL ELEKTROMAGNETYCZNYCH WYKONANYCH W ŚRODOWISKU
W OTOCZENIU INSTALACJI RADIOKOMUNIKACYJNEJ

51202 KRAKÓW (28202 KKR_KRAKOW_HALLERA)

1. MIEJSCE ZAINSTALOWANIA ŹRÓDEŁ:

- województwo: **małopolskie,**
- powiat: **Kraków,**
- gmina: **Kraków**
- miejscowość: **KRAKÓW,**
- ul.: **Jana Hallera 8,**
- współrzędne geograficzne: **E 19°59'26.22", N 50°0'6.62".**

2. DANE DOTYCZĄCE ZLECENIODAWCY I WŁAŚCICIELA:

-DATA PRZYJĘCIA ZLECENIA DO POMIARÓW: 04.04.2022 r.

-ZLECENIODAWCA: T-Mobile Polska Spółka Akcyjna, ul. Marynarska 12, 02-674 Warszawa.

-PRZEDSTAWICIEL WŁAŚCICIELA: NetWorkSI sp. z o.o. ul. Józefa Piusa Dziekońskiego 3, 00-728 Warszawa.

-WŁAŚCICIEL: T-Mobile Polska Spółka Akcyjna, ul. Marynarska 12, 02-674 Warszawa.

3. POMIARY WYKONALI: *

4. DATA POMIARÓW: 15.04.2022 r., godz. 08³⁰ ÷ 09³⁰.

5. OPRACOWANIE SPRAWOZDANIA Z POMIARÓW: *

6. DATA WYDANIA SPRAWOZDANIA ORAZ STWIERDZENIA ZGODNOŚCI: 26.04.2022 r.

7. PRZEGLĄD WYNIKÓW I AUTORYZACJA: *

*

8. DATA AUTORYZACJI: 26.04.2022 r.



*Bez pisemnej zgody Dyrektora Ośrodka sprawozdanie z pomiarów nie może być kopiowane inaczej jak tylko w całości.
Wyniki przedstawione w niniejszym sprawozdaniu z pomiarów odnoszą się wyłącznie do badanego obiektu i do warunków w dniu wykonania pomiarów.*

9. DANE TECHNICZNE DOTYCZĄCE INSTALACJI RADIOKOMUNIKACYJNEJ:

9.1. Dane techniczne dotyczące instalacji radiokomunikacyjnej.

Tabela 1.1. Parametry instalacji radiokomunikacyjnej.

charakterystyka promieniowania		kierunkowa						
rzeczywisty czas pracy [h/dobę]		24						
warunki pracy		znamionowe						
rodzaj wytwarzanego pola		stacjonarne						
l.p.	wyszczególnienie	częstotliwość lub zakresy częstotliwości pracy [MHz]	typ/producent anteny	liczba anten	azymut [°]	kąt pochylenia [°] elektryczny+mechaniczny*	wysokość środka elektrycznego anteny [m n.p.t]	równoważna moc promieniowana izotropowo (EIRP) [W]
1.		900/1800/2100	ATR4518R13v06	1	78	4/4/4	18.0	9868
2.		900/1800/2100	ATR4518R13v06	1	200	4/4/4	18.0	9868
3.		900/1800/2100	ATR4518R13v06	1	310	3/3/3	18.0	9868
4.		800/2600	ATR4518R13v06	1	78	5/5	18.0	4864
5.		800/2600	ATR4518R13v06	1	200	4/4	18.0	4864
6.		800/2600	ATR4518R13v06	1	310	3/3	18.0	9729

*wskazane wartości kąta pochylenia anten, zgodnie z informacją uzyskaną od zleceniodawcy, są wartościami stałymi.

Tabela 1.3. Parametry radiolinii:

Warunki pracy		znamionowe					
Rodzaj wytwarzanego pola		stacjonarne					
Lp.	Linia radiowa			Antena			
	Typ/ Producent	Częstotliwość pracy [GHz]	EIRP [W]	Typ/ producent	Średnica anteny [m]	Azymut [°]	Wysokość zainstalowa-nia n.p.t [m]
1.	UKY 230 41/14H	80	563	NP ERICSSON ML 6352 R2+ 70/80GHz 250MHz	0,3	6	54,0
2.	VHLP2-38	38	13214	NP CTR 600 HP 38GHz 2x56MHz XPIC	0,6	134	53,0

Anteny sektorowe i paraboliczne zamontowano na wieży ciśnień. Urządzenia nadawczo – odbiorcze zainstalowane są w kontenerze oraz przy antenach w systemie rozproszonym. W otoczeniu źródeł pól-EM będących przedmiotem pomiarów znajdują się tereny mieszkalne, leśne.

W otoczeniu badanego obiektu nie stwierdzono występowania innych źródeł promieniowania w badanym zakresie, które mogą wpły- wać na wynik wartości mierzonej.

W czasie wykonywania pomiarów wszystkie wymienione w tabelach nr 1.1 oraz 1.2 anteny pracowały.

Dane zawarte w tabelach nr 1.1 oraz 1.2 pochodzą z informacji uzyskanych od przedstawiciela Właściciela, za które laboratorium nie ponosi odpowiedzialności, mogące mieć wpływ na ważność wyników..

Wyniki pomiarów ważne są tylko dla takiej konfiguracji urządzeń nadawczych, ich liczby i ich parametrów, anten i ich parametrów oraz istniejących instalacji i elementów wyposażenia pomieszczeń, jakie były w czasie wykonywania pomiarów.

Pomiary wykonano również w miejscach, w których, na podstawie uprzednio przeprowadzonych obliczeń, stwierdzono występowanie w danych zakresach częstotliwości pól elektromagnetycznych poziomy zbliżone do poziomów dopuszczalnych, określonych w przepisach wy- danych na podstawie art. 122 ustw. 1 ustawy z dnia 27 kwietnia 2011r.-Prawo Ochrony Środowiska.

Warunki środowiskowe panujące podczas pomiarów zostały przedstawione w tabeli nr 2.

Ogólny widok instalacji radiokomunikacyjnych przedstawiono w załączniku nr 1.

10. DANE DOTYCZĄCE BADAŃ.

10.1. Celem pomiarów pól elektromagnetycznych w otoczeniu instalacji radiokomunikacyjnej będącej przedmiotem pomiarów jest sprawdzenie dotrzymania dopuszczalnych poziomów pól elektromagnetycznych w środowisku.

10.2. Warunki środowiskowe:

Pomiary zostały wykonane przy wilgotności względnej powietrza i temperaturze otoczenia zgodnych ze specyfikacją techniczną miernika.

Tabela 2. Warunki środowiskowe.

data	godzina	pomiar	warunki zewnętrzne-zjawiska atmosferyczne				
			temperatura.:	11 °C	wilgotność.:	65%	opady: bez opadów
15.04.2022	08:30	początkowy	temperatura.:	11 °C	wilgotność.:	65%	opady: bez opadów
	09:30	końcowy	temperatura.:	11 °C	wilgotność.:	65%	opady: bez opadów

10.3. Oszacowana niepewność pomiaru.

Laboratorium stwierdza iż dokonało oszacowania niepewności pomiaru, podczas szacowania niepewności wzięło pod uwagę istotne składo- we niepewności, wykorzystując odpowiednie metody analizy.

Szacowanie niepewności całkowitej wyników badań ilościowych przeprowadzone zgodnie z normą PN-EN ISO/IEC 17025: 2018-02, normą PN-EN 62311 i dokumentem EA-04/16. Oszacowane wartości niepewności są niepewnościami rozszerzonymi przy poziomie ufności 95% i współczynniku rozszerzenia k=2. Podczas pomiarów wszystkie składowe budżety niepewności zostały zidentyfikowane i są zgodne z wymaganiami podstawowymi.

10.4. Identyfikacja widma pola: identyfikacji źródeł i parametrów technicznych dokonano na podstawie analizy dokumentacji dotyczącej zle- cenia oraz obserwacji miejsca wykonywania badań.

10.5. Aparatura pomiarowa.

Tabela 3. Miernik natężenia pola elektromagnetycznego.

1.	miernik	
	nazwa	Uniwersalny, szerokopasmowy miernik natężenia pola elektromagnetycznego
	producent	Narda Safety Test Solutions GmbH
	typ	NBM-520
	numer fabryczny	C-0460
2.	sondy pomiarowe	
	typ	EF-6091
	numer fabryczny	01009
	zakres pomiaru pola elektromagnetycznego	0,50 [V/m] ÷ 350 [V/m]
	zakres częstotliwości zestawu pomiarowego	80 [MHz] ÷ 90 000 [MHz]
3.	Niepewność zestawu pomiarowego	25,2%
	świadectwo wzorcowania	
	3.1. laboratorium wzorcuje	Laboratorium Wzorców i Metrologii Pola Elektromagnetycznego (LWiMP) Politechnika Wrocławska, ul. Janiszewskiego 9, 50-372 Wrocław; Nr akredytacji AP 078
	3.2. numer świadectwa wzorcowania	LWiMP/W/249/20
	3.3. data wydania świadectwa wzorcowania	08 września 2020 r.
4.	3.4. data ważności wzorcowania	08 września 2023 r.
	bieżąca kontrola sprawności zestawu pomiarowego	zgodnie z aktualnie obowiązującą instrukcją sprawdzania zestawu pomiarowego.
	6. świadectwo pomiaru odporności elektromagnetycznej	
	5.1. laboratorium wykonujące pomiar	Laboratorium Wzorców i Metrologii Pola Elektromagnetycznego (LWiMP) Politechnika Wrocławska, ul. Janiszewskiego 9, 50-372 Wrocław; Nr akredytacji AP 078
	5.2. numer świadectwa	LWiMP/P/004/19
5.3.	data wydania świadectwa	28 stycznia 2019 r.

11. PODSTAWA PRAWNA.

11.1. Podstawa metodyki pomiarów: Załącznik do Rozporządzenia Ministra Klimatu z dnia 17 lutego 2020 r. w sprawie sposobów sprawdzania dotrzymania dopuszczalnych poziomów pól elektromagnetycznych w środowisku (Dz. U. 2020 poz. 258).

11.2. Dopuszczalne poziomy pole elektromagnetycznych w środowisku: Rozporządzenie Ministra Zdrowia z dnia 17 grudnia 2019 r. w sprawie dopuszczalnych poziomów pól elektromagnetycznych w środowisku (Dz. U. z 2019 poz. 2448).

11.3. Ustawa z dnia 16 kwietnia 2020 r. o szczególnych instrumentach wsparcia w związku z rozprzestrzenianiem się wirusa SARS-CoV-2 (Dz. U. 2020 poz. 695).

12. WYNIKI POMIARÓW.

Tabela 4. Zestawienie wyników pomiarów w pionach (punktach) pomiarowych.

numer pionu (punktu) pomiarowego	opis miejsca pomiaru lub współrzędne geograficzne pionu (punktu) pomiarowego	wartość zmierzona natężenia pola elektrycznego [V/m]	wynik pomiaru natężenia skutecznego pola elektromagnetycznego po zaokrągleniu [V/m]*	wysokość pionu (punktu) pomiarowego [m]	wartość wyznaczona natężenia skutecznego pola magnetycznego po zaokrągleniu [A/m]**	wartość wskaźnikowa WM _E	wartość wskaźnikowa WM _H	ocena zgodności względem dokumentu wskazanego w punkcie 11.2 sprawozdania oparta na zasadzie w punkcie 13
1	2	3	4	5	6	7	8	9
Niepewności pomiarowa: 25,2%								
Poprawka pomiarowa: 1,65								
Otoczenie badanego obiektu:								
Na kierunku linii radiowej:								
-6°								
1	50°0'07.7"N 19°59'26"E	2,2	5,0	2,0	0,013	0,13	0,13	zgodny
2	50°0'09.3"N 19°59' 26.3"E	1,4	3,0	2,0	0,008	0,08	0,08	zgodny
3	50°0'11.3"N 19°59' 26.1"E	0,8	2,0	2,0	0,005	0,05	0,05	zgodny
Główne kierunki pomiarowe:								
-78°								
4	50°0'07.0"N 19°59' 27.7"E	2,2	5,0	2,0	0,013	0,13	0,13	zgodny
5	50°0'07.4"N 19°59' 30.6"E	1,3	3,0	2,0	0,008	0,008	0,008	zgodny
6	50°0'07.7"N 19°59' 35.5"E	1,7	4,0	2,0	0,011	0,10	0,10	zgodny
-200°								
7	50°0'06.6"N 19°59' 26.5"E	2,4	5,0	2,0	0,013	0,13	0,13	zgodny
8	50°0'03.5"N 19°59' 32.4"E	1,6	3,0	2,0	0,008	0,08	0,08	zgodny

Tabela 4. zestawienie wyników pomiarów w pionach (punktach) pomiarowych cd.

	-200°							
9	50°0'06.6"N 19°59' 25.5"E	1,2	2,0	2,0	0,005	0,05	0,05	zgodny
10	50°0'05.0"N 19°59' 25.1"E	1,2	2,0	2,0	0,005	0,05	0,05	zgodny
11	50°0'01.0"N 19°59' 23.7"E	1,2	2,0	2,0	0,005	0,05	0,05	zgodny
	-310°							
12	50°0'07.1"N 19°59' 25.5"E	3,2	7,0	2,0	0,019	0,18	0,18	zgodny
13	50°0'07.9"N 19°59' 23.7"E	0,7	1,0	2,0	0,003	0,03	0,03	zgodny
14	50°0'08.7"N 19°59' 21.8"E	1,1	2,0	2,0	0,005	0,05	0,05	zgodny
15	50°0'10.0"N 19°59' 19.1"E	0,9	2,0	2,0	0,005	0,05	0,05	zgodny
Pomocnicze punkty (piony) pomiarowe:								
16	50°0'08.7"N 19°59' 30.5"E	1,7	4,0	2,0	0,011	0,10	0,10	zgodny
17	50°0'06.0"N 19°59' 34.5"E	1,1	2,0	2,0	0,005	0,05	0,05	zgodny
18	50°0'08.9"N 19°59' 35.6"E	2,1	4,0	2,0	0,011	0,10	0,10	zgodny
19	50°0'00.9"N 19°59' 31.1"E	1,9	4,0	2,0	0,011	0,10	0,10	zgodny
20	50°0'00.5"N 19°59' 27.9"E	1,8	4,0	2,0	0,011	0,10	0,10	zgodny
21	50°0'05.0"N 19°59' 20.8"E	0,5	1,0	2,0	0,003	0,03	0,03	zgodny
22	50°0'07.0"N 19°59' 21.5"E	0,9	2,0	2,0	0,005	0,05	0,05	zgodny
23	50°0'07.0"N 19°59' 23.6"E	1,5	3,0	2,0	0,008	0,008	0,008	zgodny

* - wynik pomiaru powiększony o rozszerzoną niepewność pomiaru dla współczynnika rozszerzenia $k=2$ oraz uwzględniający poprawkę pomiarową.

Wyniki pomiarów uzyskane zostały przy uwzględnieniu poprawek pomiarowych przekazanych przez zleceniodawcę umożliwiających uwzględnienie maksymalnych parametrów pracy instalacji zleceniodawcy oraz innych operatorów występujących w obszarze pomiarowym.

** - wartości podane w kolumnie 6 tabeli 4 są wartościami wyznaczonymi na podstawie zmierzonej wartości pola elektrycznego podanego w kolumnie 3 tej tabeli zgodnie z wzorem $H=E/377$.

Pomiary pola-EM w środowisku w otoczeniu instalacji radiokomunikacyjnej będącej przedmiotem pomiarów przeprowadzono w miejscach podanych w tabeli nr 4. Rozkład pionów (punktów) pomiarowych przedstawiono w załączniku nr 2.

Wyboru głównych, pomocniczych oraz dodatkowych kierunków pomiarowych dokonano na podstawie analizy dokumentacji dostarczonej przez Zleceniodawcę, wizji lokalnej oraz doświadczenia osób wykonujących pomiary.

W związku z zaistniałą sytuacją kryzysową wywołaną wirusem SARS-CoV-2 oraz zgodnie z art.31 pkt 3 ustawy z dnia 16 kwietnia 2020 r. o szczególnych instrumentach wsparcia w związku z rozprzestrzenianiem się wirusa SARS-CoV-2 (Dz. U. z 2020 r. poz.695) w okresie stanu zagrożenia epidemicznego lub stanu epidemii ogłoszonego z powodu wirusa SARS-CoV-2 pomiarów nie przeprowadzono w lokalach mieszkalnych oraz w lokalach użytkowych zlokalizowanych na terytorium objętym stanem nadzwyczajnym, stanem zagrożenia epidemicznego lub stanem epidemii.

13. STwierdzenie zgodności z poziomami dopuszczalnymi oraz omówienie wyników pomiarów:

13.1. Na podstawie wykonanych pomiarów w miejscach w których uzyskano dostęp, w pionach (punktach) pomiarowych stwierdza się dotrzymanie dopuszczalnych poziomów pól elektromagnetycznych w środowisku zgodnie z punktem 11.2 sprawozdania (wartości wskaźnikowe WM_E oraz WM_H nie przekraczają wartości 1).

Wyniki pomiarów uzyskane zostały przy uwzględnieniu poprawek pomiarowych przekazanych przez zleceniodawcę, umożliwiających uwzględnienie maksymalnych parametrów pracy instalacji oraz innych operatorów występujących w obszarze pomiarowym.

Miejsca do których nie uzyskano dostępu i/lub nie uzyskano zgody na pomiar, z przyczyn niezależnych od Laboratorium nie podlegają ocenie zgodności.

Poziomy poziom pól elektromagnetycznych w środowisku wyznaczono dla instalacji emitujących pola elektromagnetyczne względem najniższej wartości dopuszczalnej z danego zakresu częstotliwości i w odniesieniu do najwyższych zmierzonych wartości pól-EM.

Pomiary poziomów pól elektromagnetycznych w środowisku w otoczeniu badanego obiektu wykonano podczas pracy wszystkich instalacji emitujących pola elektromagnetyczne w danym zakresie częstotliwości.

Stwierdzenie zgodności wyników z wymaganiami: **tak; zgodnie z dokumentem określonym w punkcie 11.2 sprawozdania.**

Zasada podejmowania decyzji: **określona w treści rozporządzenia Ministra Klimatu z dnia 17.02.2020 r.**

Ryzyko związane z tą zasadą: Zasada podejmowania decyzji została określona w powyższym dokumencie w związku z czym rozpatrywanie poziomu ryzyka nie jest konieczne.

Instalacja radiokomunikacyjna spełnia wymagania normatywu powołanego w punkcie 11.2. sprawozdania.

13.2. Zgodnie z art. 122a, ust. 1, pkt. 2 i 3, Ustawy z dnia 27 kwietnia 2001 Prawo Ochrony Środowiska (Dz.U. z 2020r. poz. 1219 z późn. zm.) ponowne pomiary kontrolne wykonuje się:

- każdorazowo w przypadku zmiany warunków pracy instalacji lub urządzenia, w tym zmiany spowodowanej zmianami warunków pracy instalacji lub urządzenia, o ile zmiany te mogą mieć wpływ na zmianę poziomów pól elektromagnetycznych, których źródłem jest instalacja lub urządzenia;
- każdorazowo w przypadku zmiany istniejącego stanu zagospodarowania i zabudowy nieruchomości skutkującej zmianami w występowaniu miejsc dostępnych dla ludności w otoczeniu instalacji lub urządzenia-na pisemny wniosek właściciela lub zarządcy nieruchomości, na której wystąpiła ta zmiana.

Otrzymują:

1 x Zleceniodawca (wersja elektroniczna)



1 x PP aa (wersja elektroniczna)

Koniec sprawozdania. Sprawozdanie zawiera dodatkowo załączniki nr 1 i 2.

*) wyłączenie jawności w zakresie danych osobowych na podstawie przepisów Rozporządzenia Parlamentu Europejskiego i Rady (EU) 2016/679 z dnia 27 kwietnia 2016r. w sprawie ochrony osób fizycznych w związku przetwarzaniem danych osobowych i w sprawie swobodnego przepływu takich danych oraz uchylenia dyrektywy 95/46/WE (tzw. RODO), jawność wyłączył: Ireneusz Górny - Inspektor w Referacie Ochrony Wód, Klimatu Akustycznego i Ochrony Przed Polami Elektromagnetycznymi Wydziału Kształtowania Środowiska UMK



Zał. nr 1: Widok ogólny instalacji radiokomunikacyjnej.

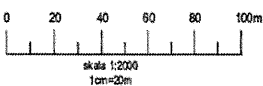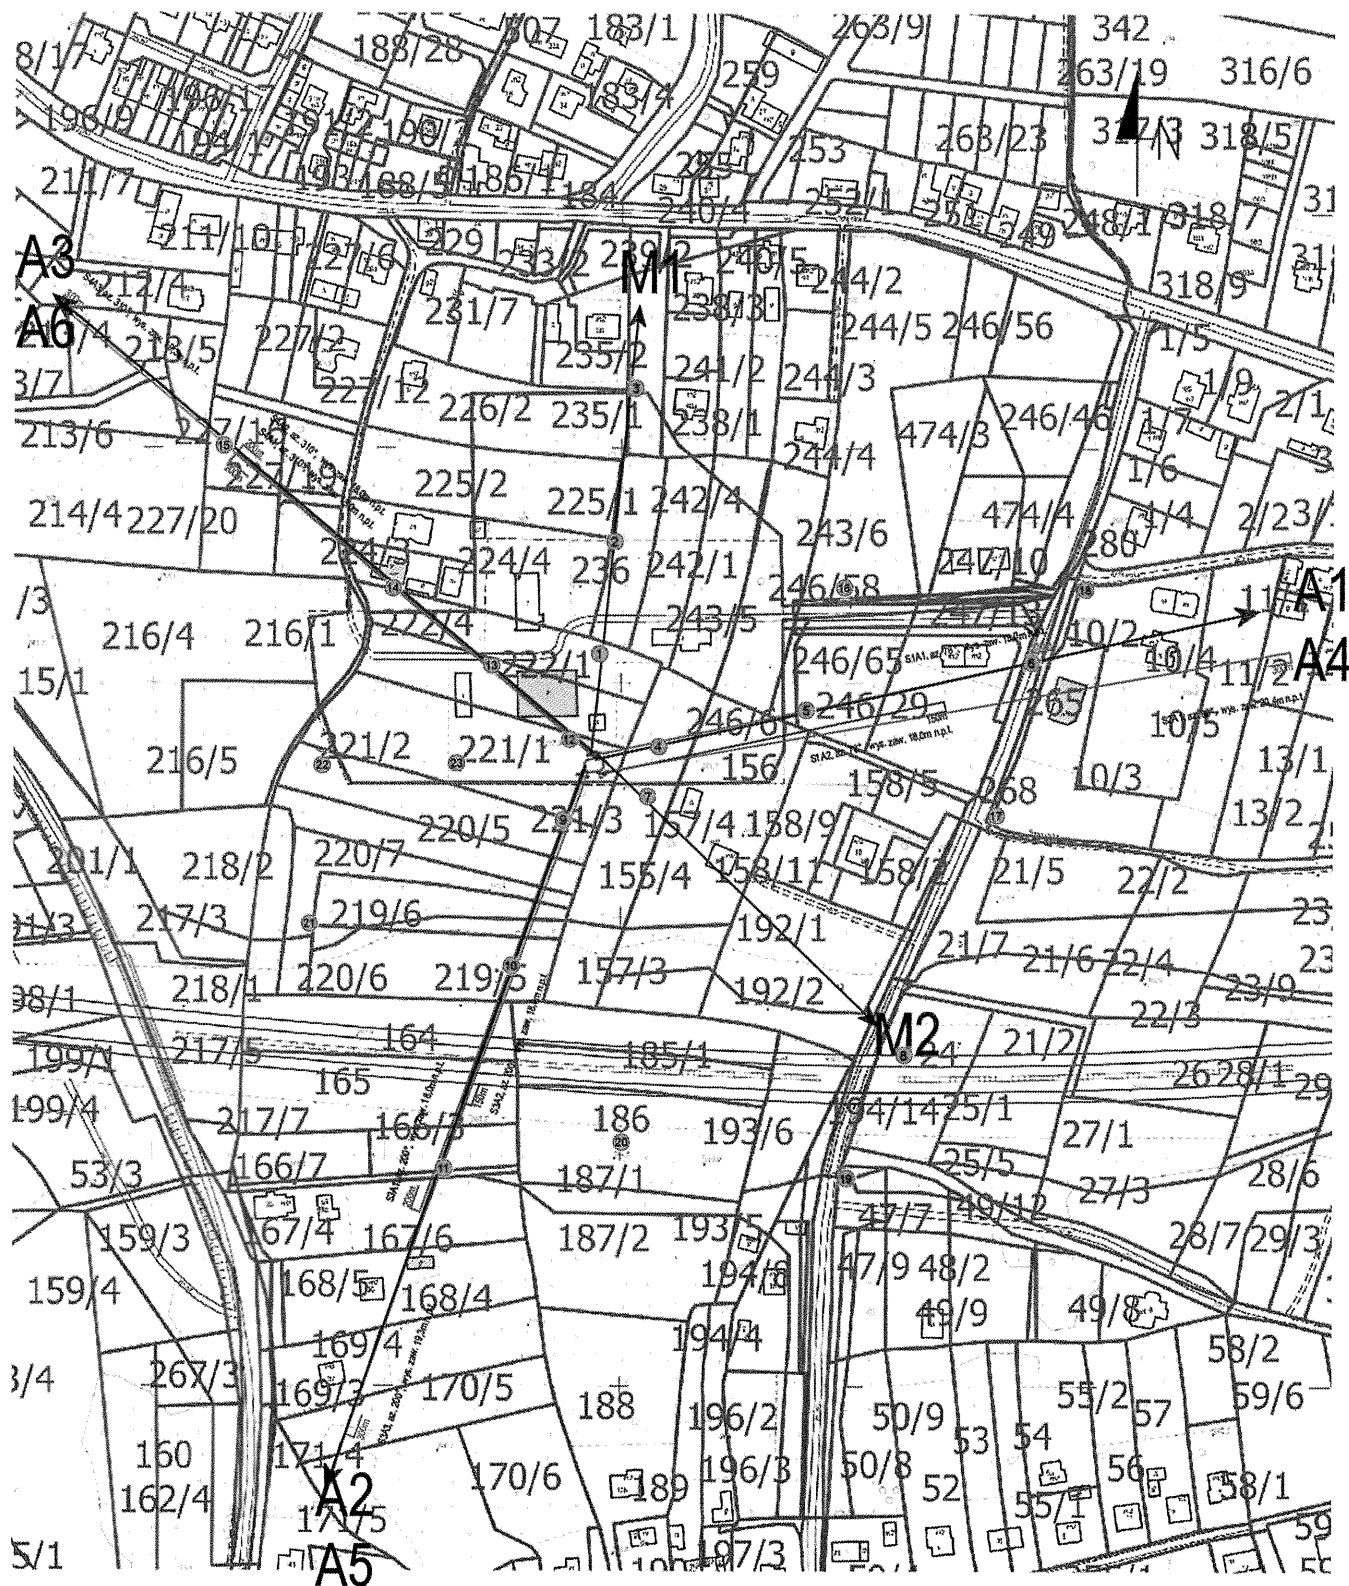

SKALA
1:2000

Nr	anteny	azymuty [°]
A1	900	78
A2	1800	200
A3	2100	310
A4		78
A5	800	200
A6	2600	310
M1	MW	6
M2	MW	134

Lokalizacja anten oraz ich azymuty, lokalizacja pionów (punktów)
Zał. nr 2: pomiarowych wokół instalacji radiokomunikacyjnej.
Mapa źródłowa: Kwalifikacja przedsięwzięcia z 16.04.2021 r.

-punkt (pion)
● pomiarowy.

