




TABLICE ULICOWE
NAŚCIENNE
TYPOSZEREГУ
O WYSOKOŚCI 280 mm
SKALA 1:10

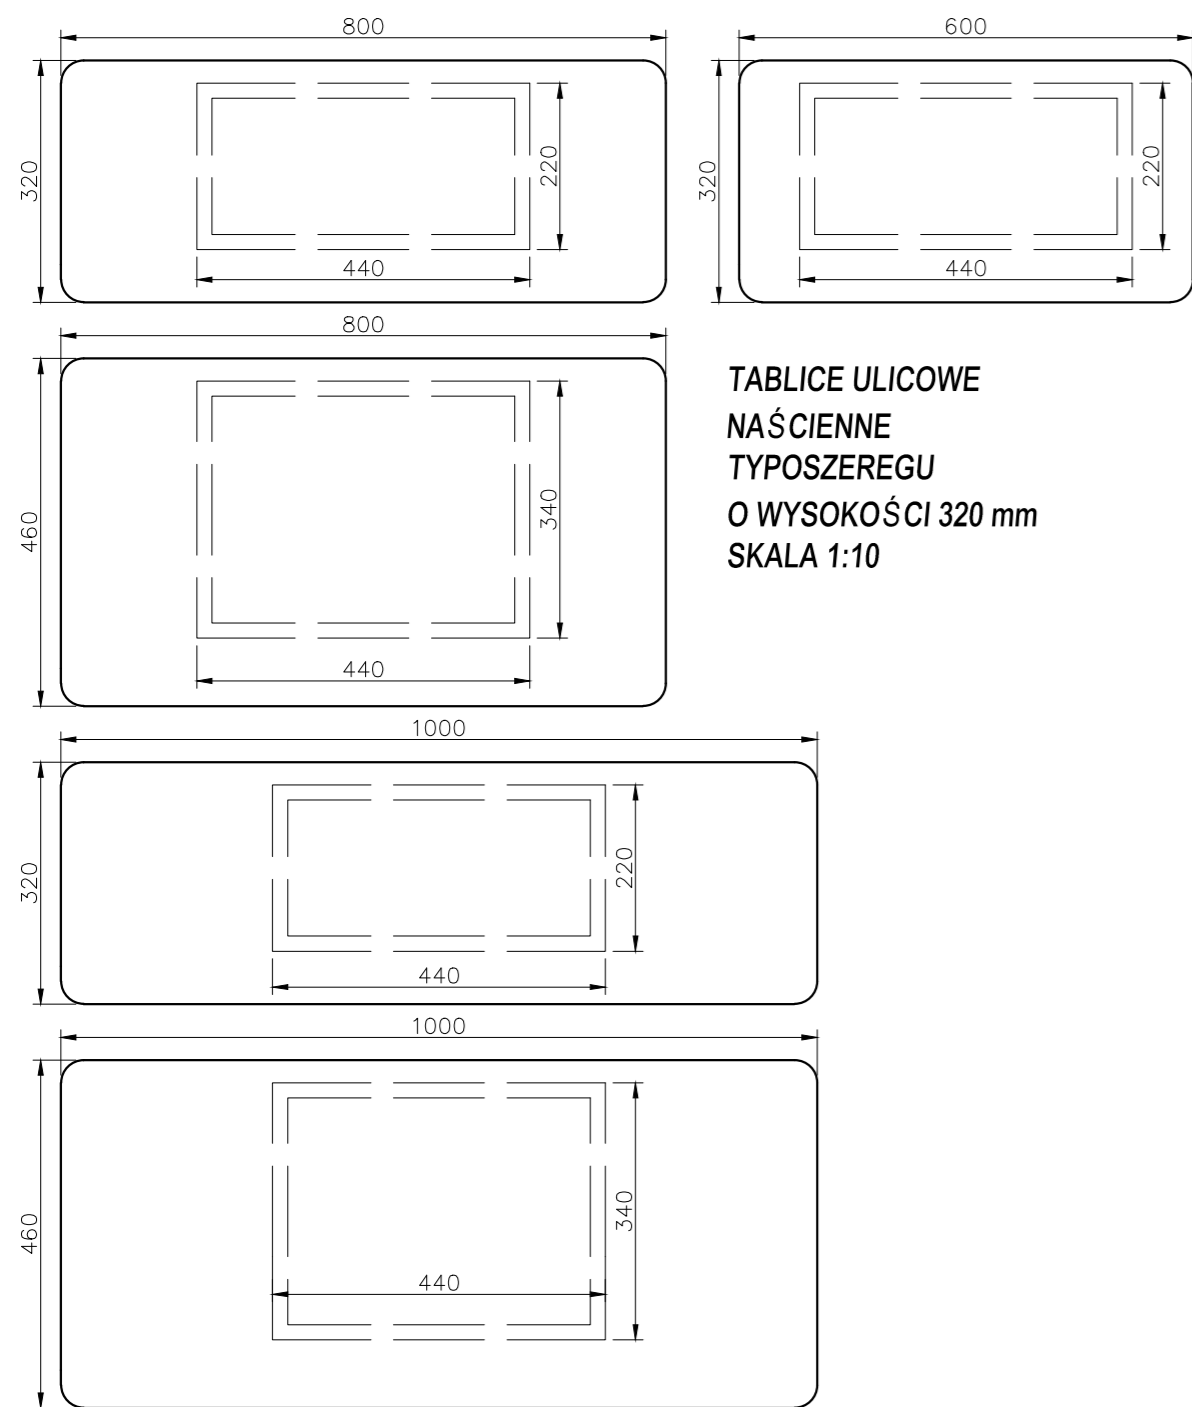


TABLICE ULICOWE
NAŚCIENNE
TYPOSZEREГУ
O WYSOKOŚCI 320 mm
SKALA 1:10

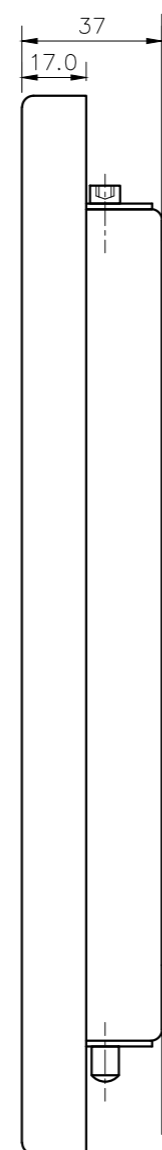


WIDOK Z BOKU
SKALA 1:2

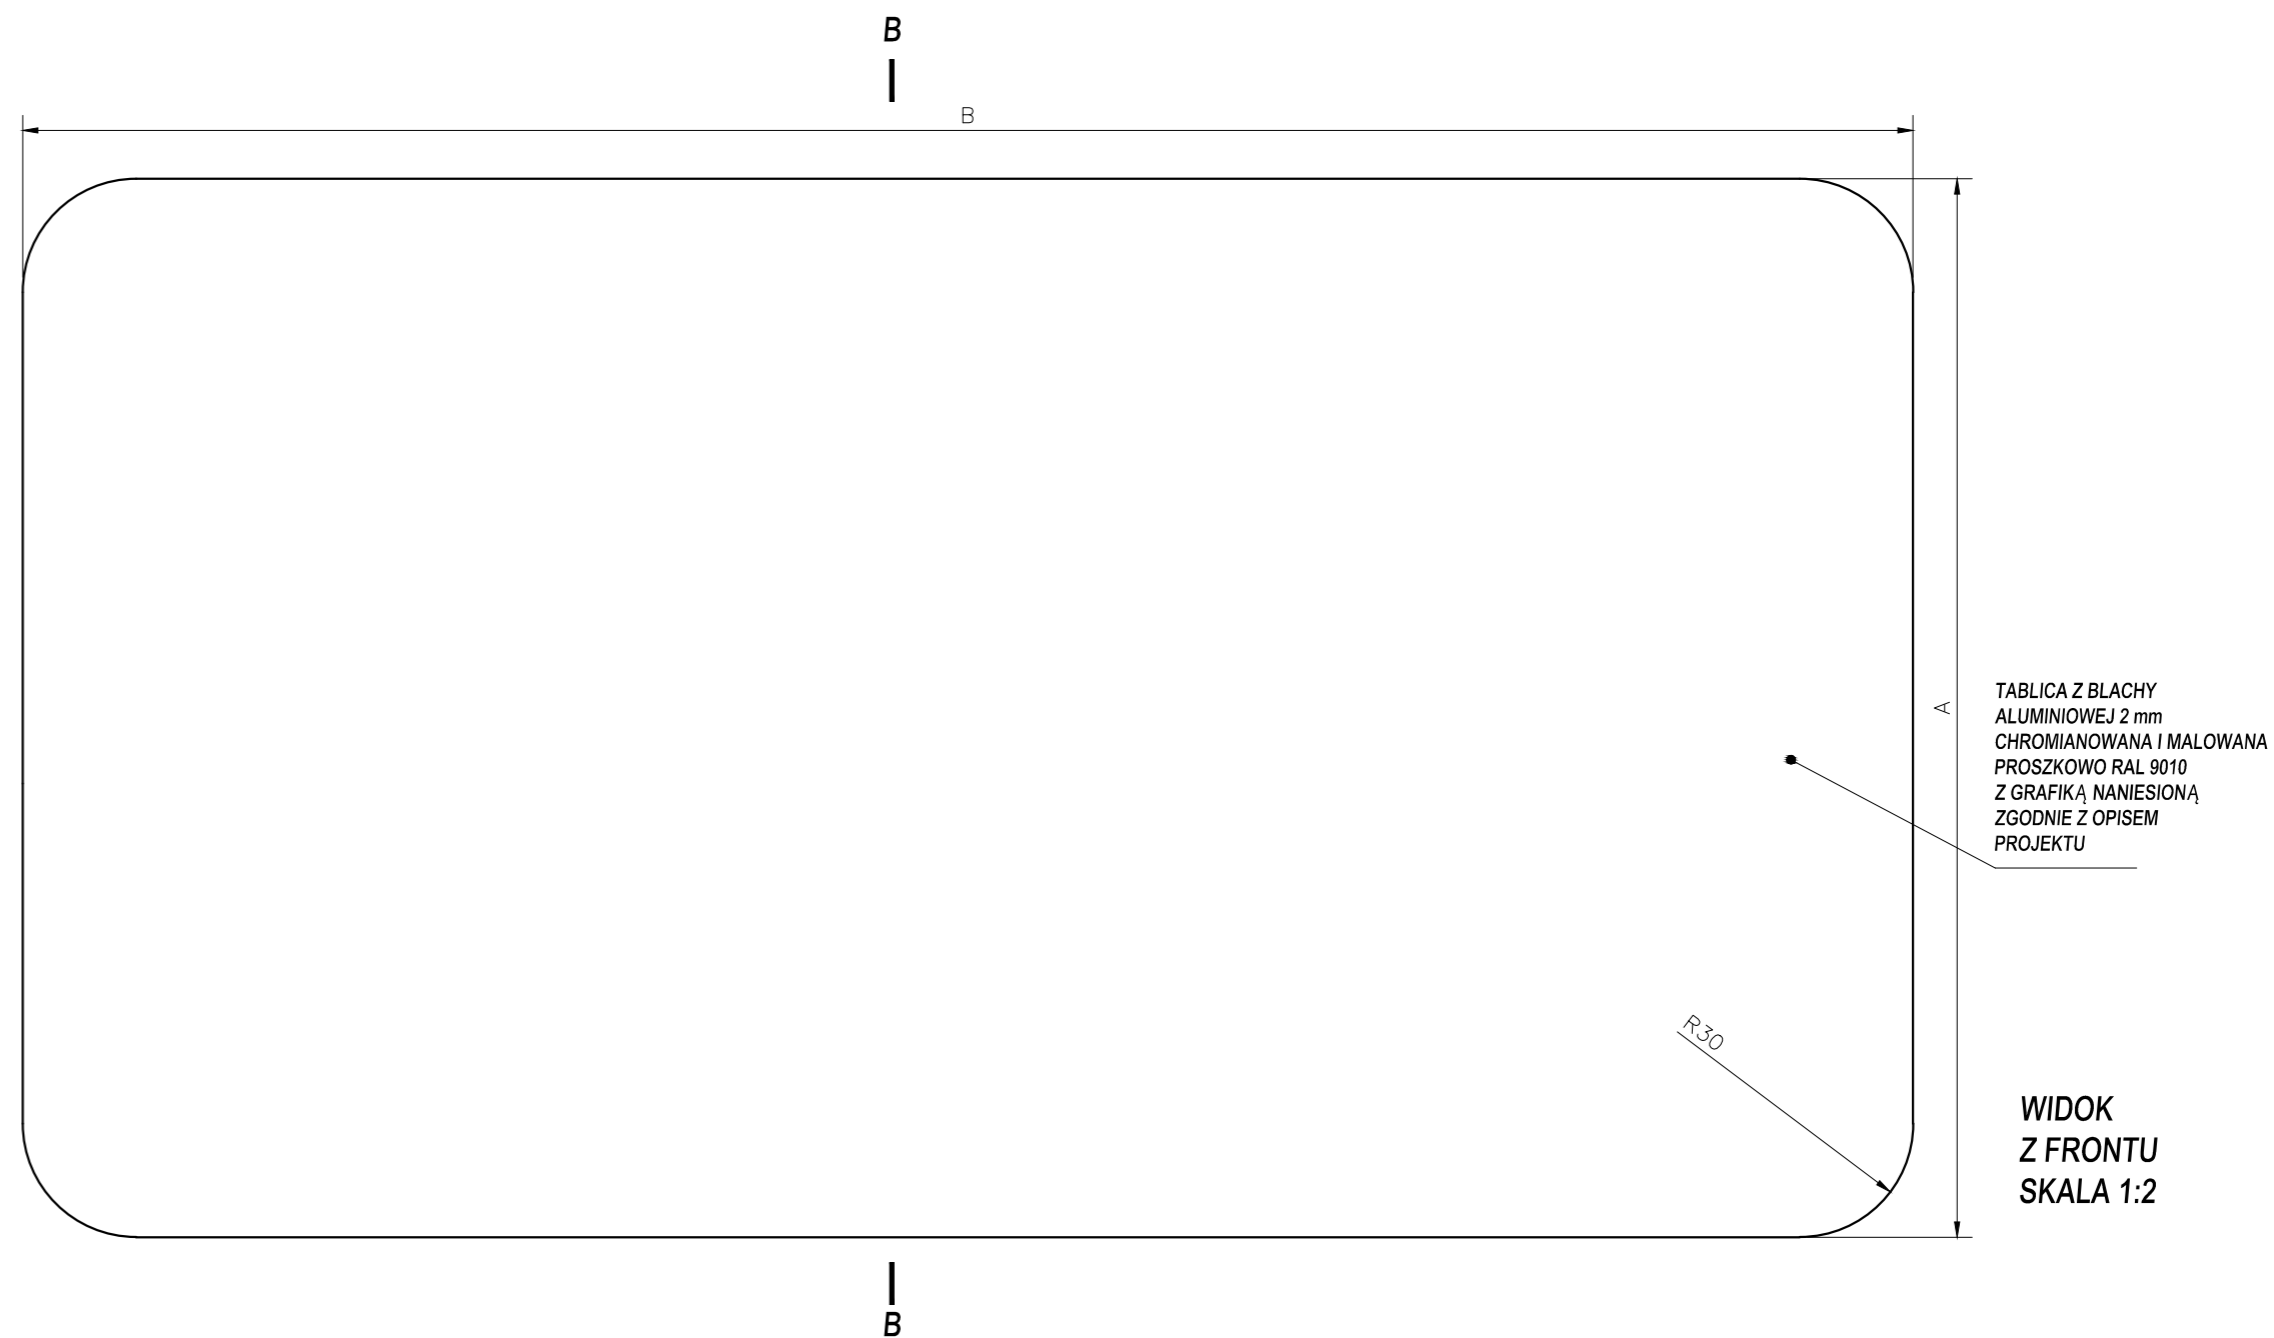


WIDOK
Z FRONTU
SKALA 1:2

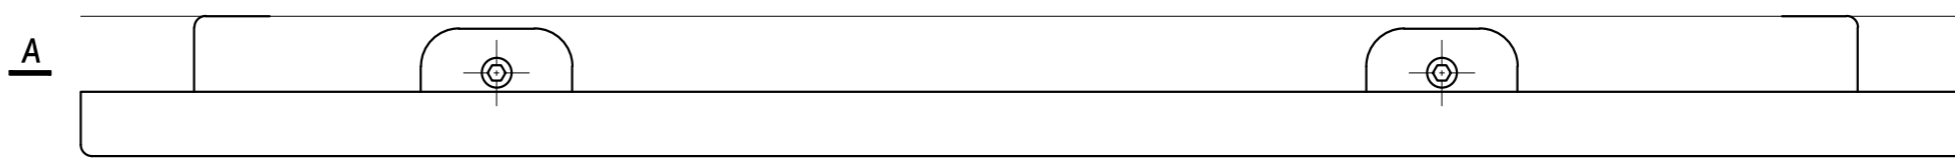

WIDOK
Z GÓRY
SKALA 1:2

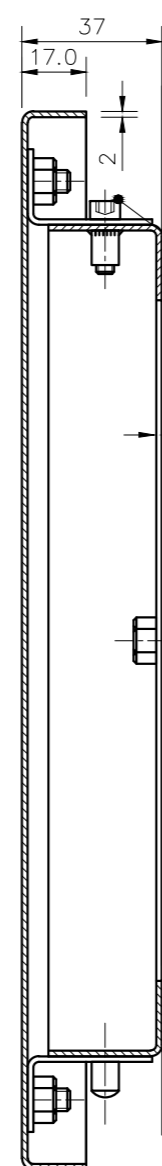

PRZEKRÓJ BB
SKALA 1:2

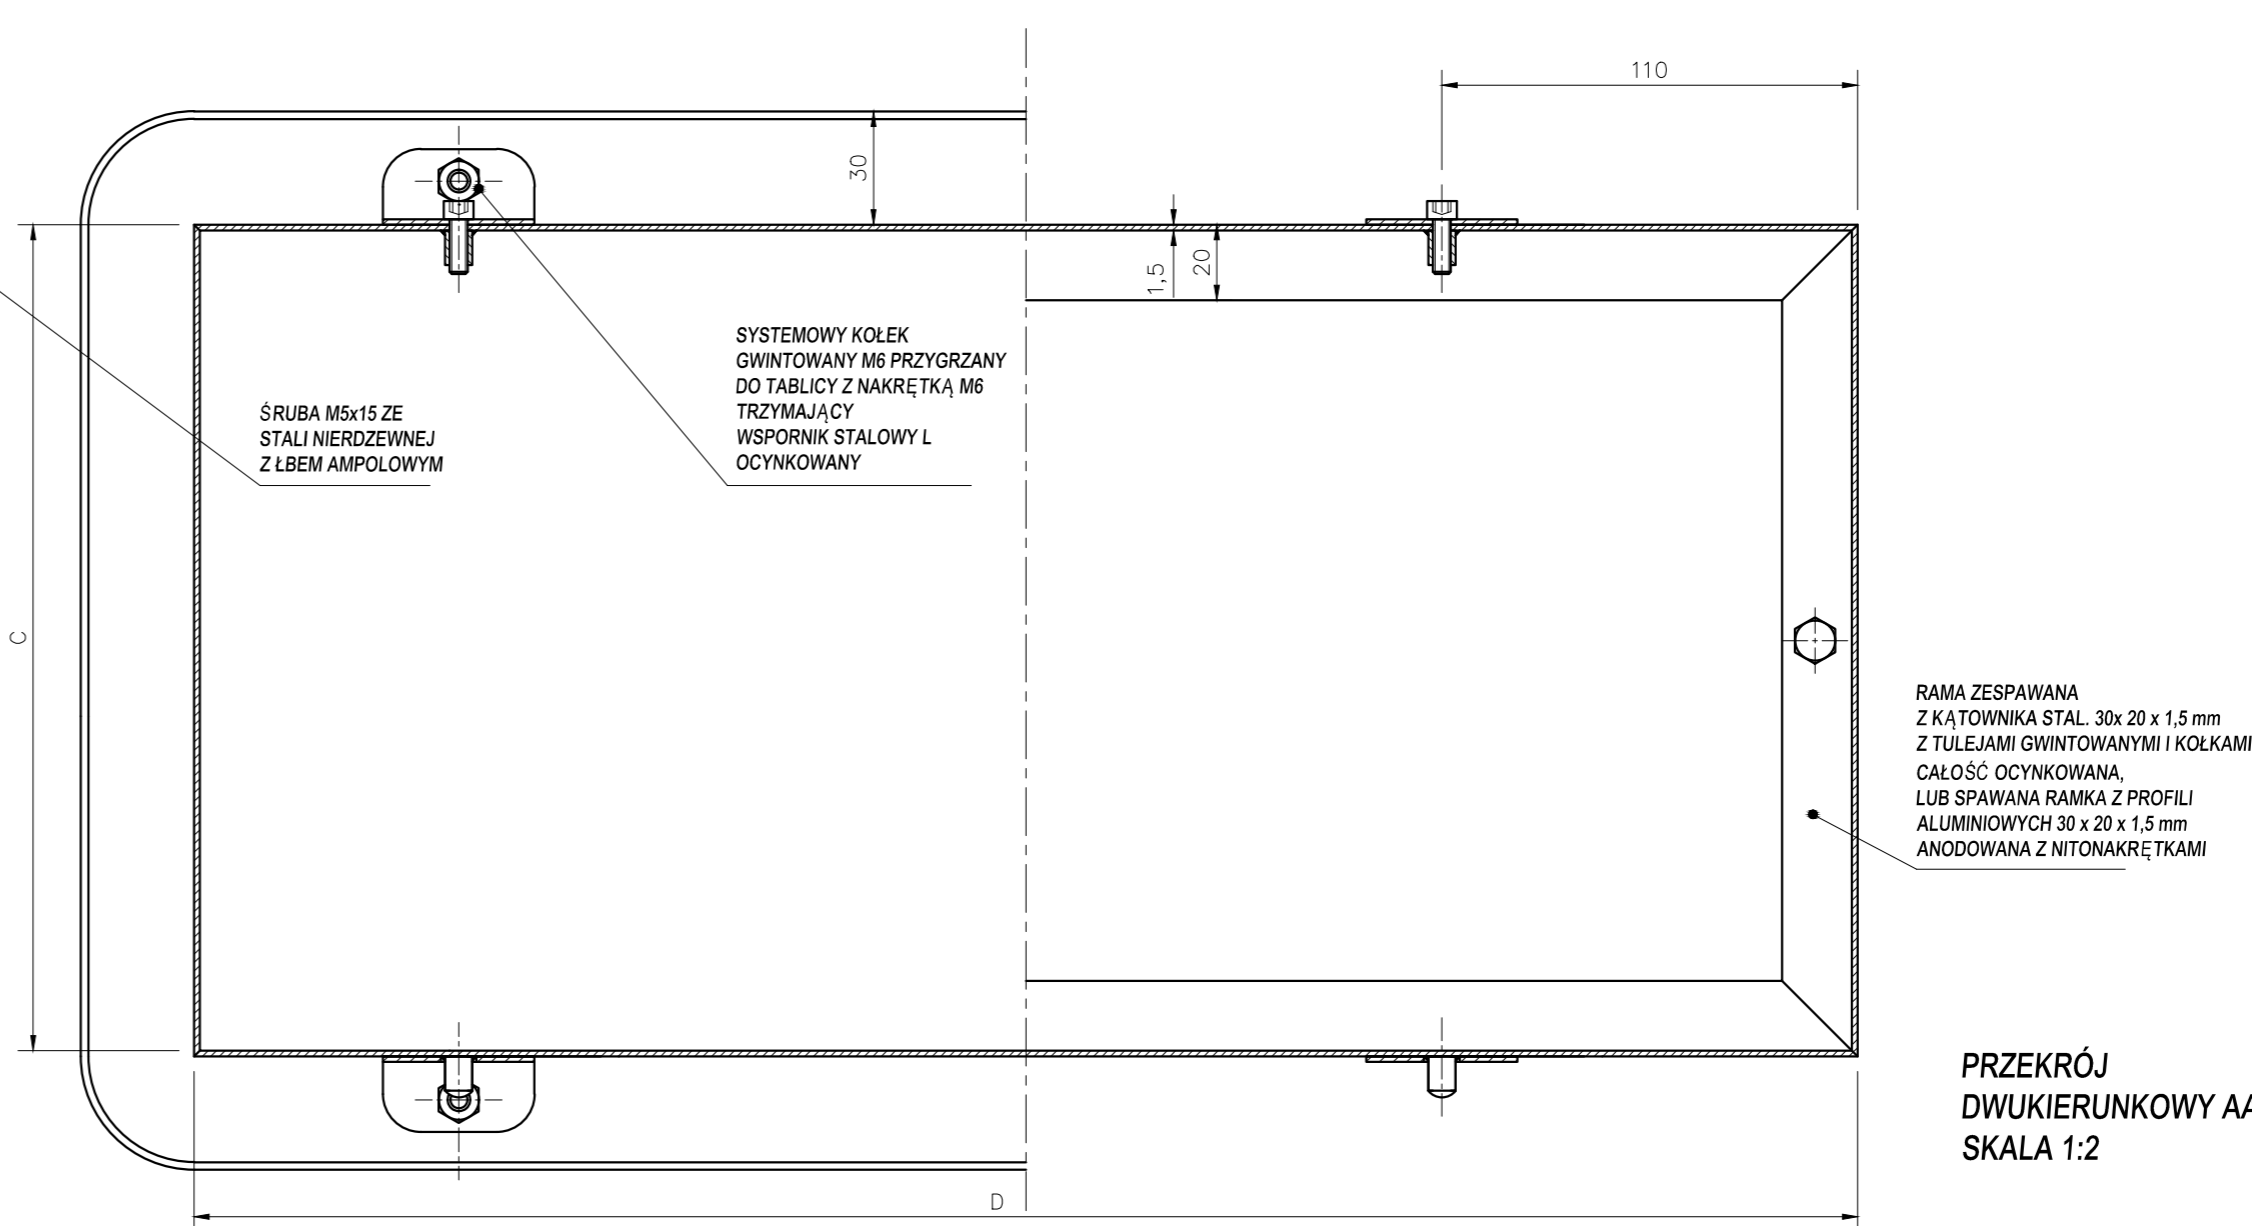

PRZEKRÓJ
DWUKIERUNKOWY AA
SKALA 1:2

TEMAT:
SYSTEM INFORMACJI
MIEJSKIEJ DLA MIASTA
KRAKOWA

ZAMAWIAJĄCY:
ZARZĄD TRANSPORTU
PUBLICZNEGO W
KRAKOWIE

FAZA:
PROJEKT
PRZETARGOWY

BIURO PROJEKTOWE:
TOWARZYSTWO PROJEKTOWE SC
GRZEGORZ MARIUSZ
JURSKI PROJEKCI
PIAŚA SŁUCH
CZĘPIA KOWARSKA
KATAKRYTA MARIUSZCZYK
E-mail: tm@tmprojekt.pl
E-mail: czepi@tmprojekt.pl
E-mail: kowarska@tmprojekt.pl

TREŚĆ RYSUNKU:
Tablice ulicowe naścienne
WIDOKI I PRZEKROJE

SKALA:	DATA:	NUMER RYSUNKU:
1:10, 1:2	9.12.2019	1