

LEGENDA



OBSZAR OPRACOWANIA PROJEKTU OBJĘTEGO
DECYZJĄ POZWOLENIE NA BUDOWĘ
nr AU-01-2-MTO.73531-272/10 z dnia 16.04.2010r.
WYDANĄ PRZES PREZYDENTA MIASTA KRAKOWA
(PNB 2010)



OBRYS PROJEKTOWANEGO BUDYNKU



BUDYNKI ISTNIEJĄCE



DROGA POŻAROWA WG. POZWOLENIA
nr AU-01-2-MTO.73531-272/10 z dnia 16.04.2010r.
WYDANĄ PRZES PREZYDENTA MIASTA KRAKOWA
(PNB 2010)


INWENTARYZACJA ZIELENI

5

- ISTNIEJĄCE DRZEWA LIŚCIASTE
WRAZ Z NUMEREM INWENTARYZACYJNYM

11

- DRZEWA PRZEZNACZONE DO USUNIĘCIA
(WYMAGAJĄCE POZWOLENIA) - 4szt.

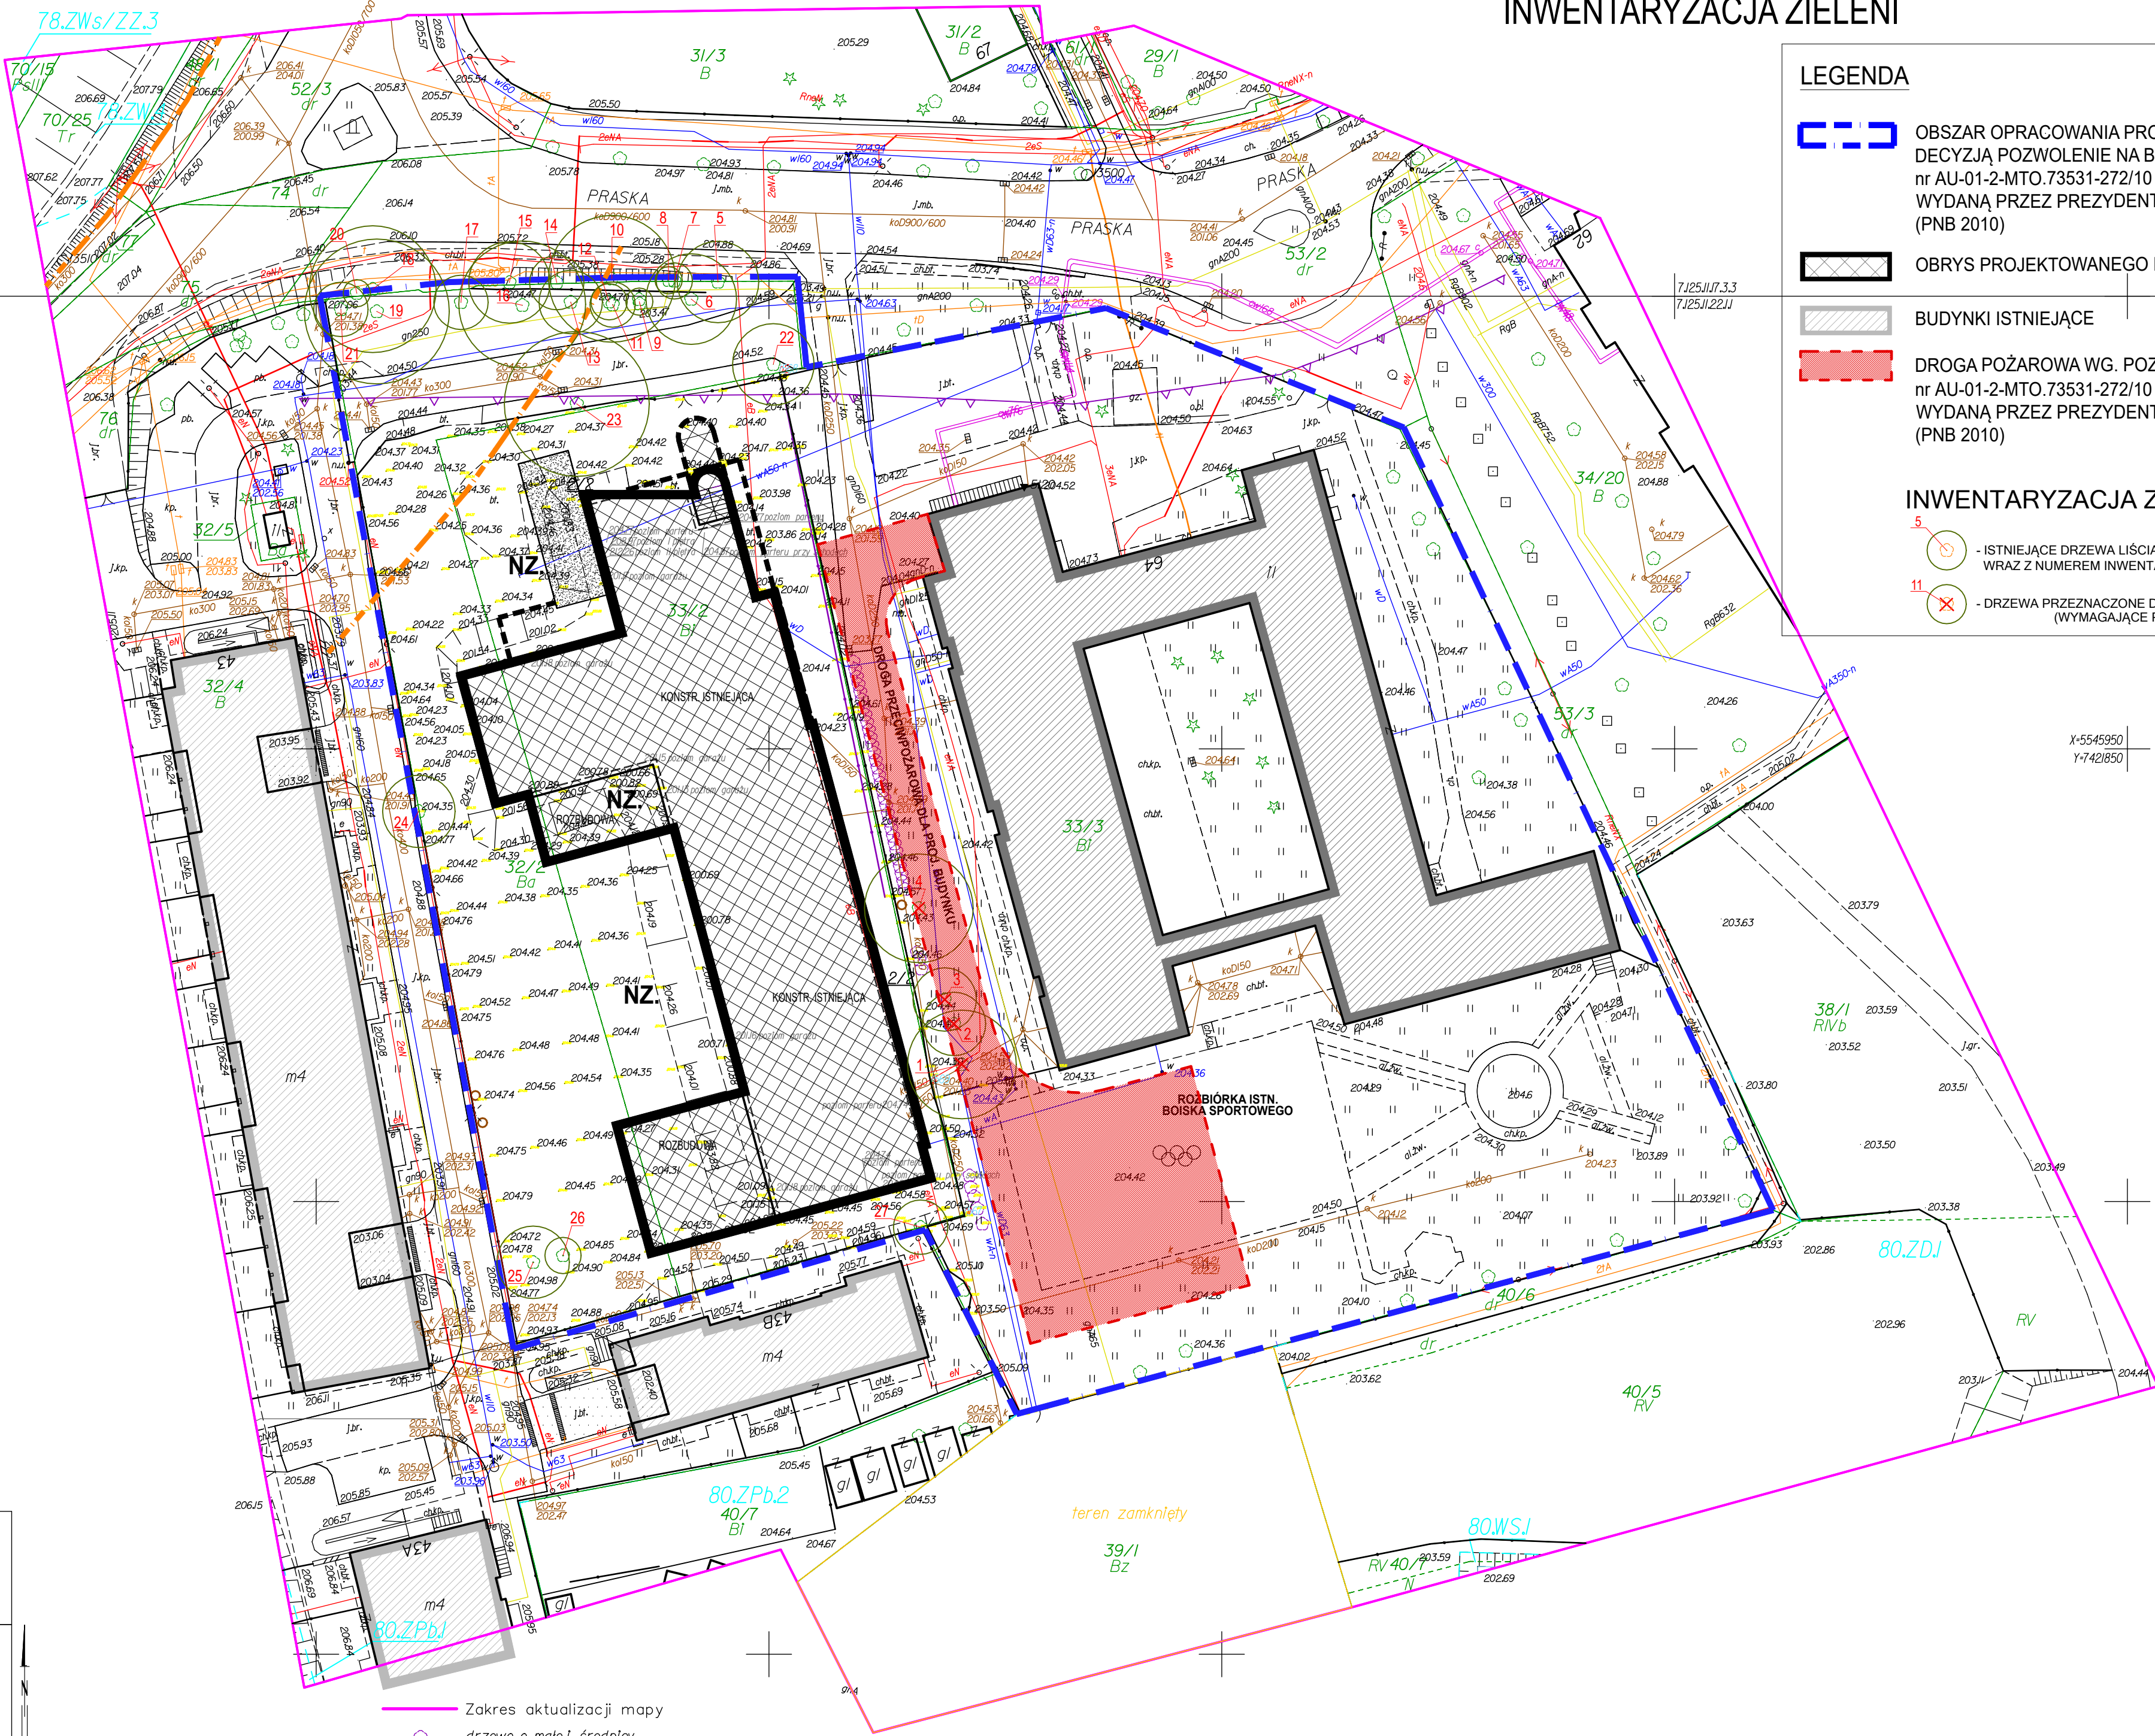

X-5545950
Y-7421600

X-5545950
Y-7421850

Szkie lokalizacji

7.125.11.17.3.3

7.125.11.22.1.1

MAPA DO CELÓW PROJEKTOWYCH
Skala 1:500

ID zgłoszenia: GD-13.6640/512.2022
Województwo: małopolskie
Powiat: M. Kraków
Jednostka ewidencyjna: 126104_9 Podgórze
Obręb: 0008
Obiekt: ul. Praska dz. nr 32/2, 33/2, 33/3
Sektory mapy zasadniczej: 7.125.11.17.3.3, 7.125.11.22.1.1

Data wykonania mapy: 10.03.2022r.

Wykonawca:

P.W. JOTTE s.c.
ul. Ballicka 100 lok. 41/30-149 Kraków
tel./fax 012 626-59-34
tel. 0602-772-772, 0-601-546-284
REGON 357194269 NIP 678-27-83-952

GEODETA UPRAWNIONY
Nr. upr. zow. 16627
mgr inż. Jacek Teżycki

- Zakres aktualizacji mapy
- drzewo o małej średnicy
- podmurówka starego ogrodzenia
- - - obrys balkonu

Niniejszą mapę do celów projektowych sporządzono na podstawie numerycznej mapy zasadniczej i pomiaru uzupełniającego.
Granice działek wniesiono na podstawie danych uzyskanych z ewidencji gruntów i budynków.
Wschodnia granica działki 33/2 spełnia wymagane dokładności.
Mapa może służyć do projektowania budynków położonych w odległości równej lub mniejszej niż 4 metry od wyżej wymienionej granicy działki ewidencyjnej.
Nie badano dokładności wyznaczenia pozostałych granic działek.
W zakresie opracowania wniesiono projekty ZUDP.
W zakresie opracowania częściowo nieuchwalono MPZP.

- - - linia rozgraniczająca tereny o różnych funkcjach lub zasadach zagospodarowania
- 43U(p) oznaczenia terenów z MPZP
- ▲ nieprzekraczalna linia zabudowy z decyzji WZ NR AU-2/7331/332/10
- teren zamknięty

2016 poziom garażu punkt wysokościowy budowli wraz z opisem

±0,00=204,75 m.n.p.m.

PRACOWNIA PROJEKTOWA F-11 / 31-513 Kraków / Olszańska 7a / 012 411 31 02 / biuro@f-11.pl						
INWESTOR	MIEJSKI OŚRODEK POMOCY SPOŁECZNEJ ul. Józefińska 14, 30-529 Kraków					
ADRES OBIEKTU	UL. PRASKA 6A, KRAKÓW DZ. NR 32/2, 32/3, 33/3, OBR. 8 PODGÓRZE					
RODZAJ PROJEKTU	PROJEKT BUDOWLANY	BRANŻA		ARCHITEKTURA		
TEMAT	BUDOWA BUDYNKU DOMU OPIEKI SPOŁECZNEJ I SOCJALNEJ Z CZĘŚCIĄ ADMINISTRACYJNĄ ORAZ GARAZEM PODZIEMNYM WRAZ Z INFRASTRUKTURĄ TECHNICZNĄ I STACJĄ TRANSFORMATOROWĄ, MIEJSCAMI POSTOJOWYMI ORAZ ZAGOSPODAROWANIEM TERENU PRZY UL. PRASKIEJ 64 W KRAKOWIE.					
TREŚĆ RYSUNKU	INWENTARYZACJA ZIELENI	nr UPRAWN.	PODPIS	DATA	05/2022	
				SKALA	1 : 500	
PROJEKTANT	dr hab. inż. arch. MARCIN FURTAk, prof. nadzw. PK			MPOIA/041/2008	NR RYS.	IZ-01
UWAGI	PRAWA AUTORSKIE ZASTRZEŻONE (DZ. U. NR 24, POZ. 83 Z DNIA 23.02.1994) - DOKONYWANIE ZMIAN, POPRAWEK, SKRĘŚLEŃ ORAZ KOPIOWANIE I ROZPOWSZECZANIE BEZ ZGODY JEDNOSTKI AUTORSKIEJ JEST NIEDOZWOLONE.					