


ZAŁĄCZNIK GRAFICZNY

**DO ZGODY NR 58/2026/SP
DYREKTORA WYDZIAŁU SKARBU MIASTA**

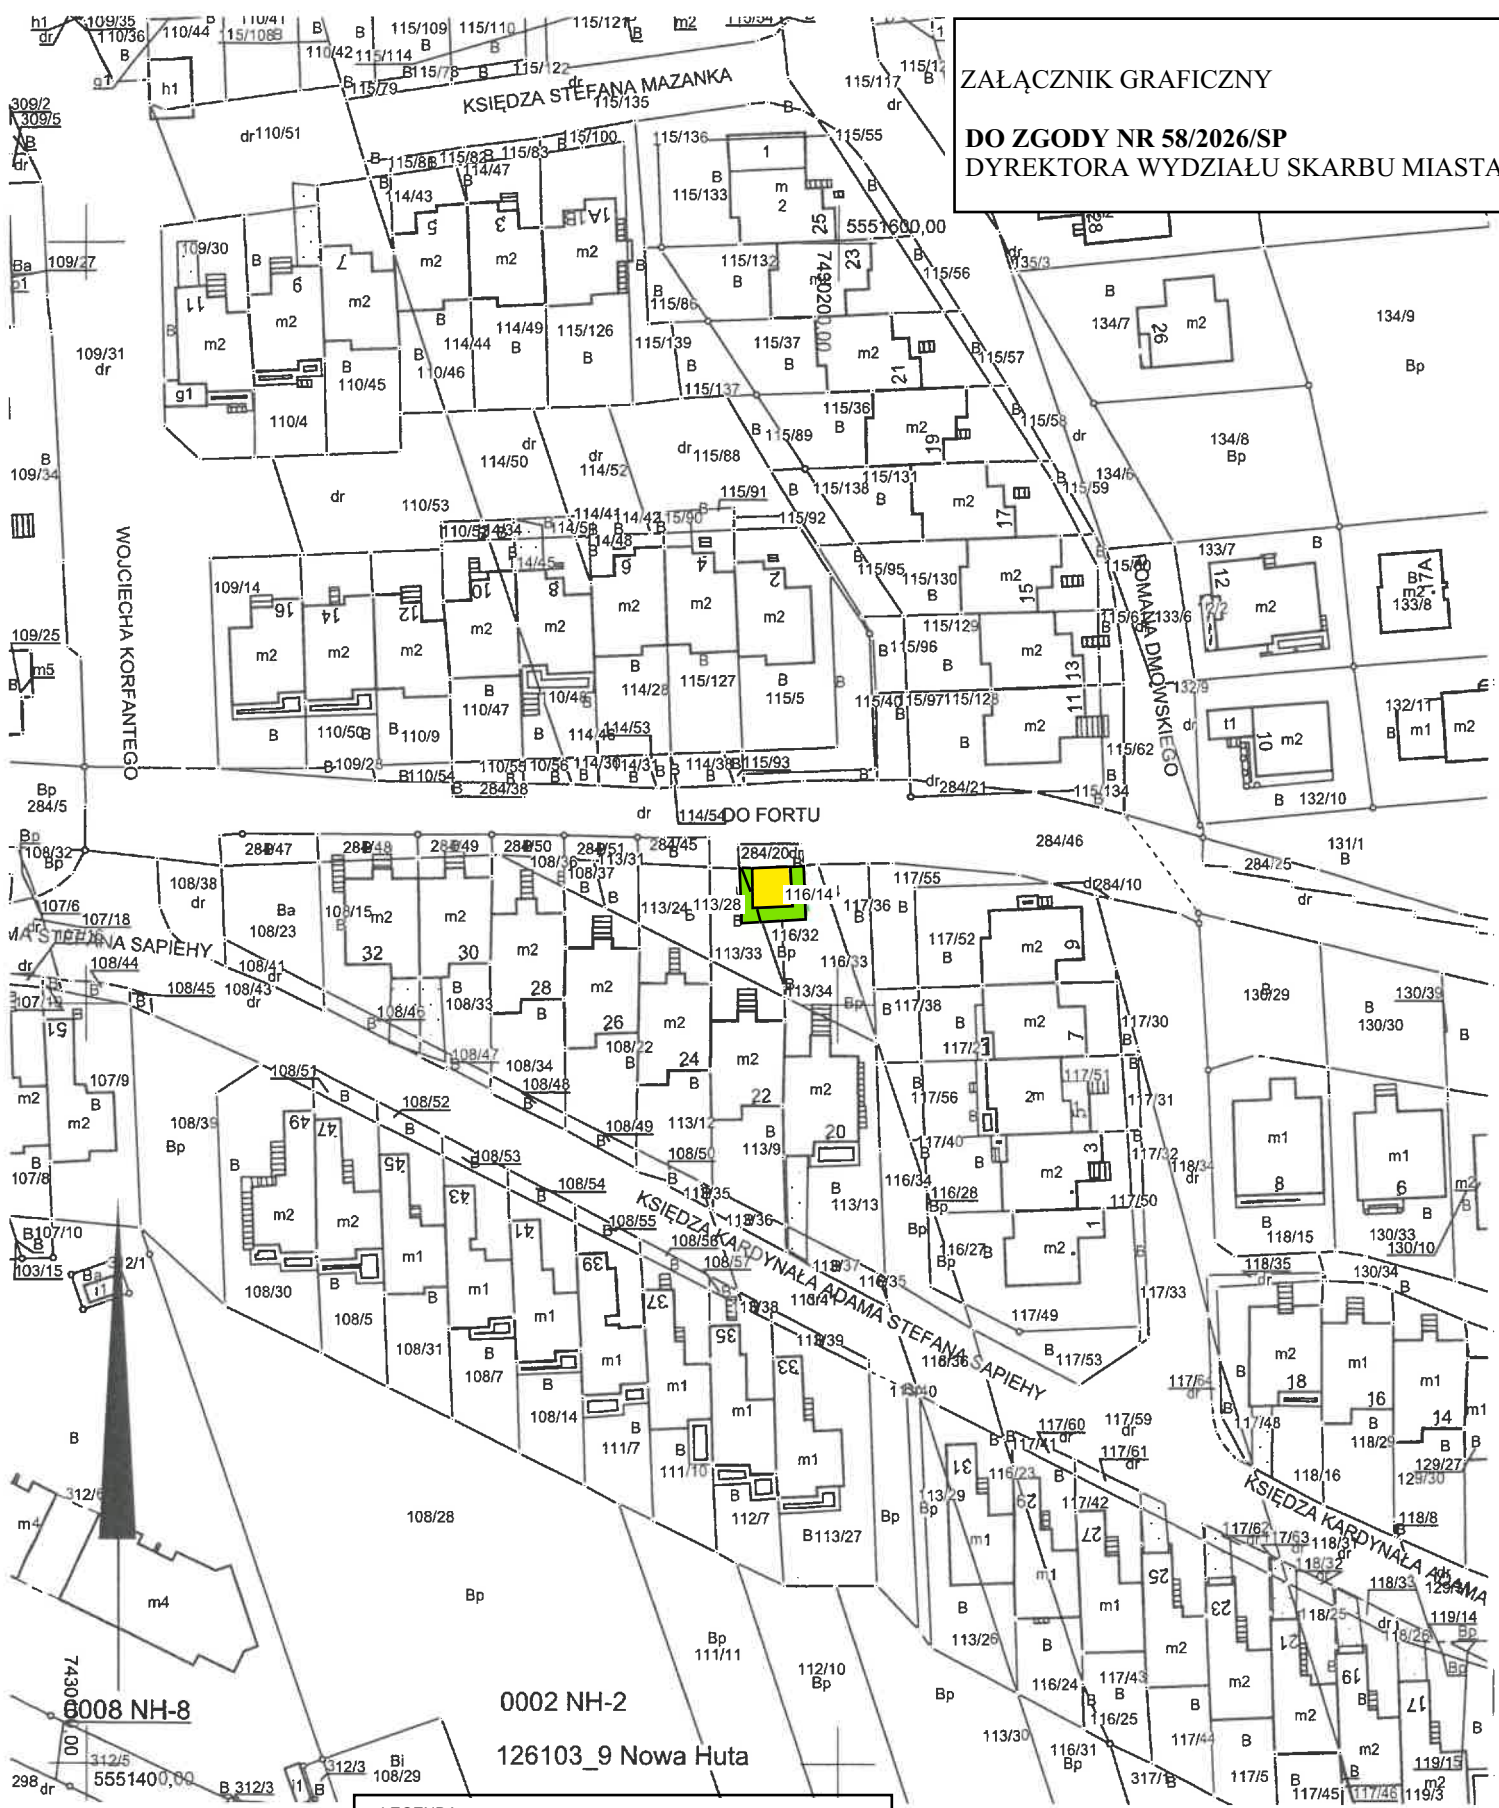

MAPA EWIDENCYJNA

województwo: małopolskie
powiat: M. Kraków
jedn. ewid.: Nowa Huta
obręb: 0002
nr działki: 113/28, 116/14
sekcja: 7.126.12.17.1, 7.126.12.17.3
arkusz mapy w KUL:
skala: 1:1000
układ współrzędnych: 2000
stan na dzień: 23-06-2025
wykonano przez: Aneta Kolasa

LEGENDA:

- pas służebności - stacja TRAFKO KRN 22316
- pas służebności - teren niezbędny do obsługi stacji trafo wraz z infrastrukturą elektroenergetyczną

PREZYDENT MIASTA KRAKOWA

GD-10.6642. 119007 2025

Poświadczam zgodność niniejszej kopii z treścią materiału państwowego zasobu geodezyjnego i kartograficznego	
Organ prowadzący państwowy zasób geodezyjny i kartograficzny	PREZYDENT MIASTA KRAKOWA
Nazwa materiału zasobu	mapa ewidencyjna
Identyfikator ewidencyjny materiału zasobu	P.1261.2010.5138
Data wykonania kopii	23-06-2025
Imię, nazwisko i podpis osoby reprezentującej organ	<i>[Signature]</i>

Niniejsza mapa ewidencyjna jest wydrukiem z bazy danych powiatowego zasobu geodezyjnego i kartograficznego, która powstała na podstawie pomiaru bezpośredniego oraz digitalizacji mapy ewidencyjnej.