MIEJSCOWY PLAN ZAGOSPODAROWANIA PRZESTRZENNEGO OBSZARU "CZYŻYNY-ŁĘG"

RYSUNEK PLANU "Przeznaczenie i zasady zagospodarowania terenu"

Załącznik nr 1 do uchwały nr LXXX/1219/13 Rady Miasta Krakowa z dnia 28 sierpnia 2013r.
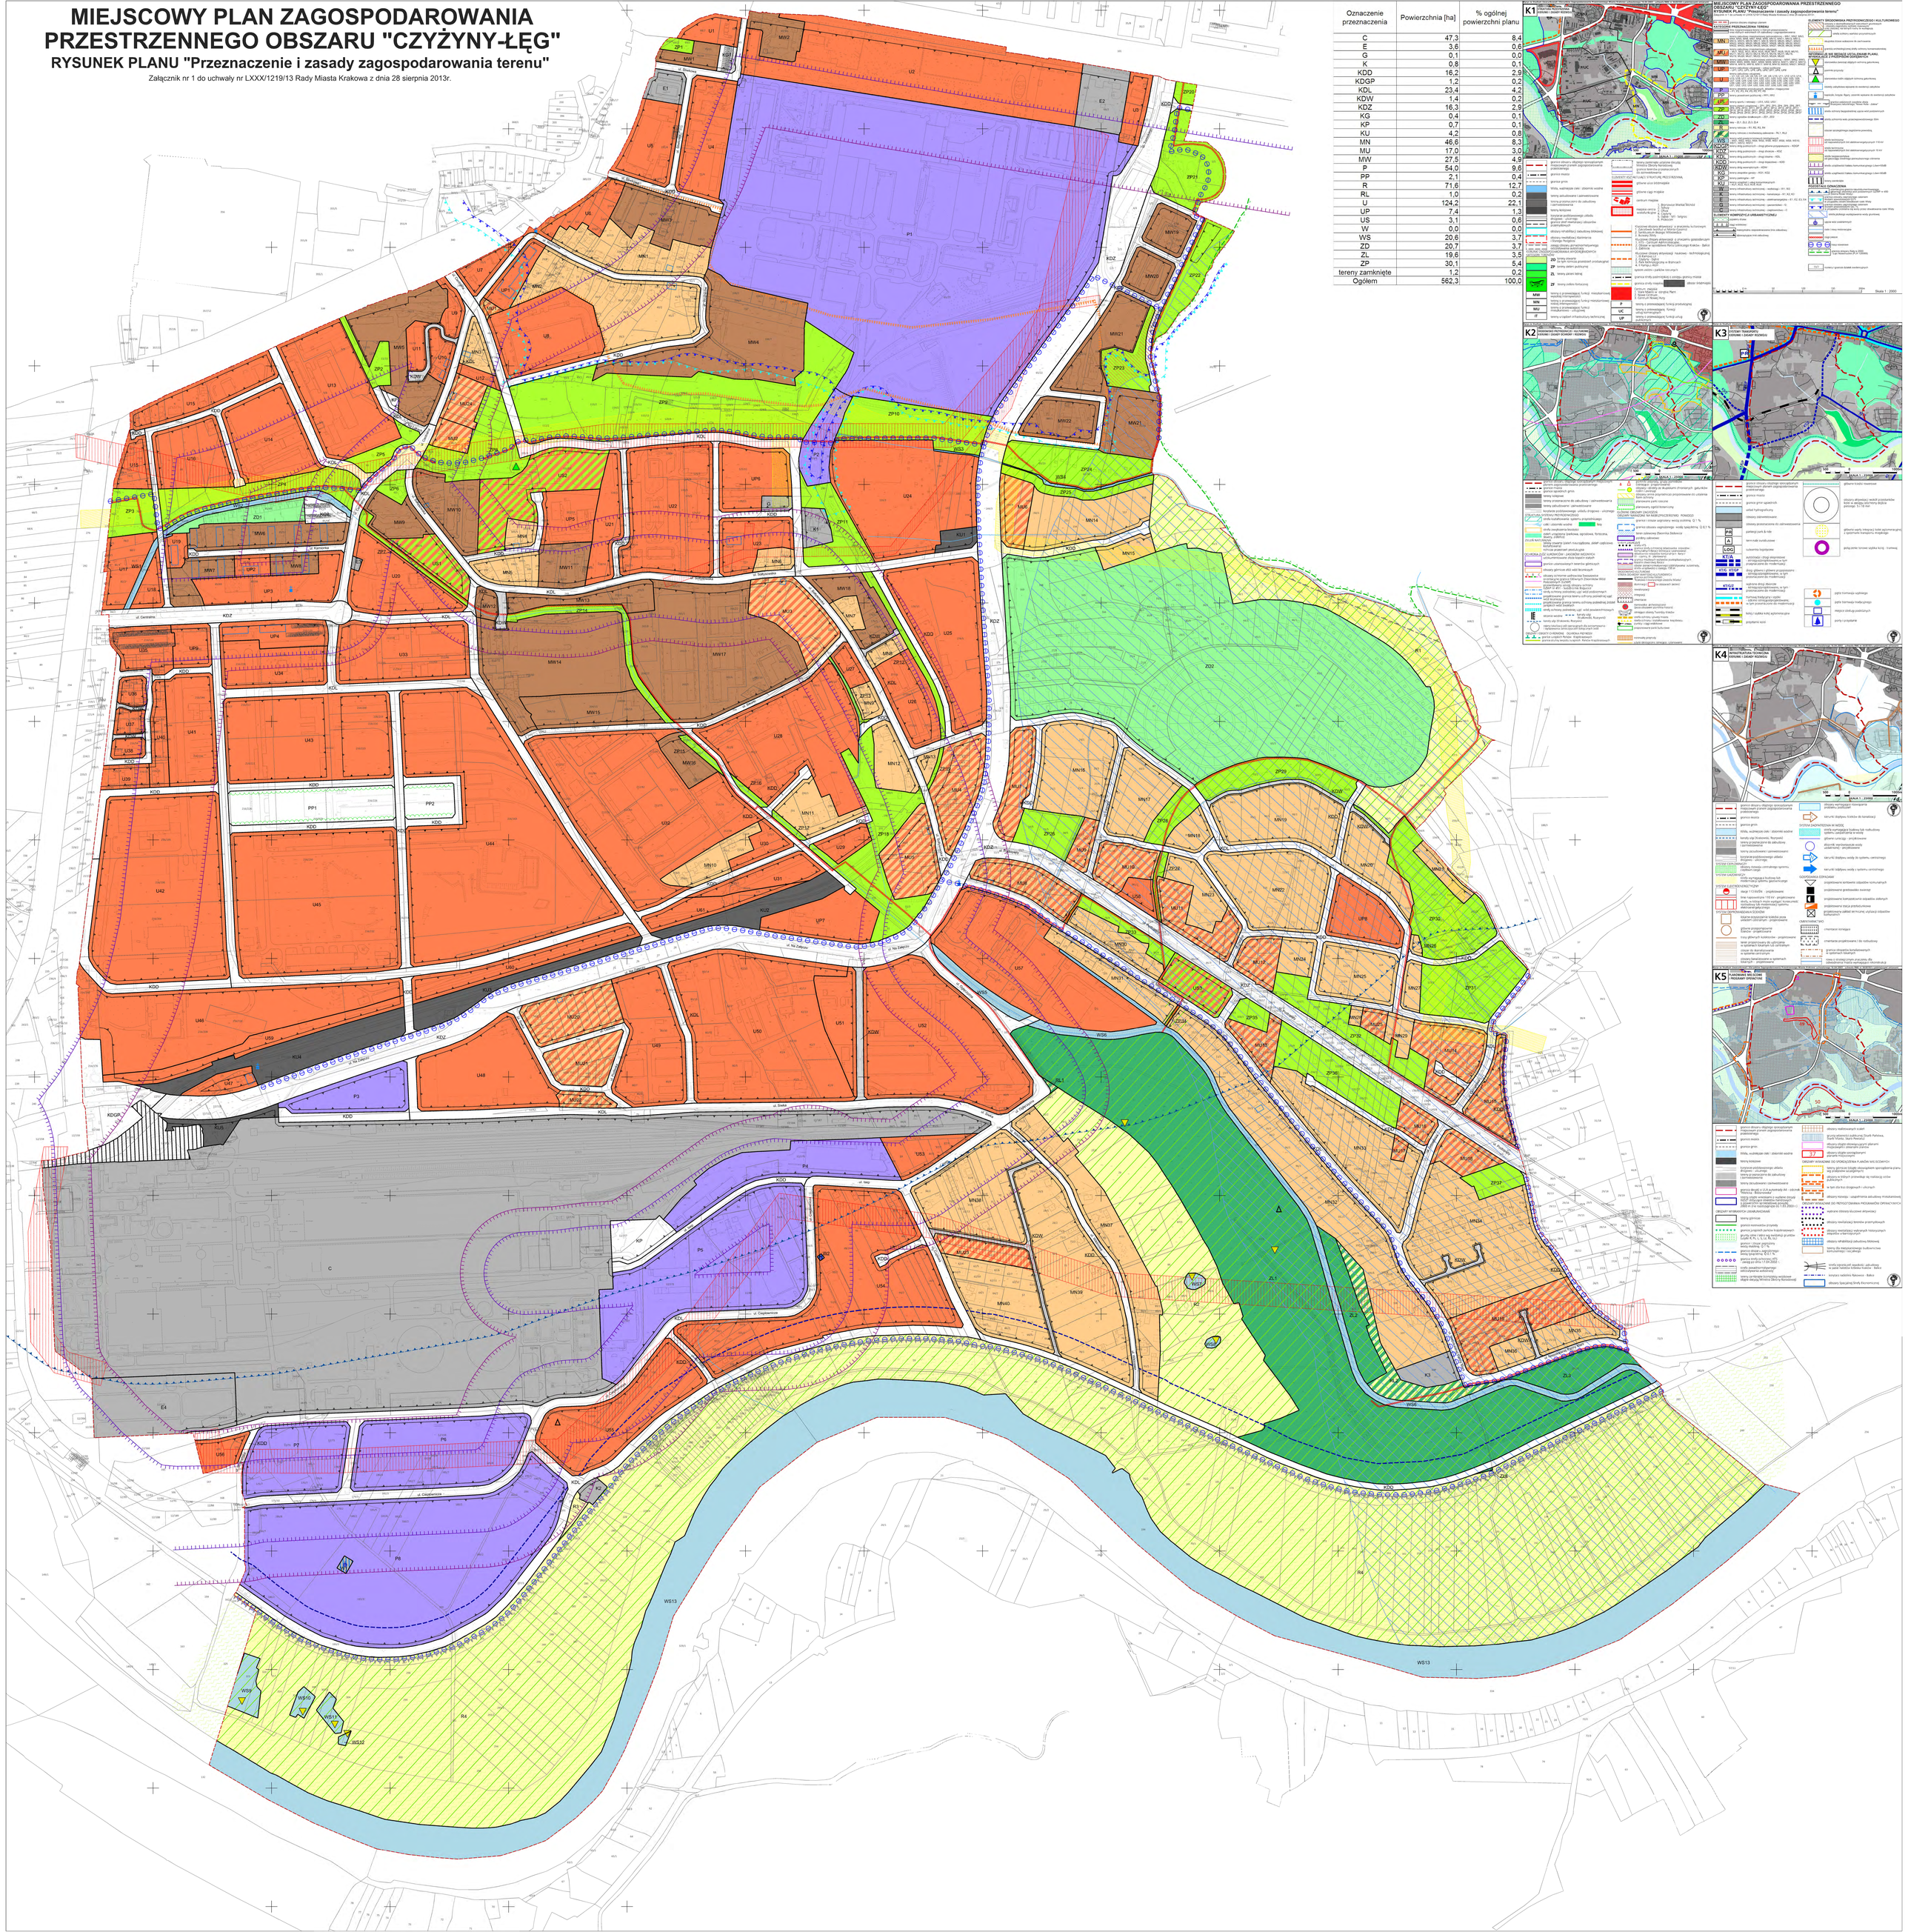
Oznaczenie przeznaczenia	Powierzchnia [ha]	% ogólnej powierzchni planu
C	47,3	8,4
E	3,6	0,6
G	0,1	0,0
K	0,8	0,1
KDD	16,2	2,9
KDGP	1,2	0,2
KDL	23,4	4,2
KDW	1,4	0,2
KDZ	16,3	2,9
KG	0,4	0,1
KP	0,7	0,1
KU	4,2	0,8
MN	46,6	8,3
MU	17,0	3,0
MW	27,5	4,9
P	54,0	9,6
PP	2,1	0,4
R	71,6	12,7
RL	1,0	0,2
U	124,2	22,1
UP	7,4	1,3
US	3,1	0,6
W	0,0	0,0
WS	20,6	3,7
ZD	20,7	3,7
ZL	19,6	3,5
ZP	30,1	5,4
tereny zamknięte	1,2	0,2
Ogółem	562,3	100,0