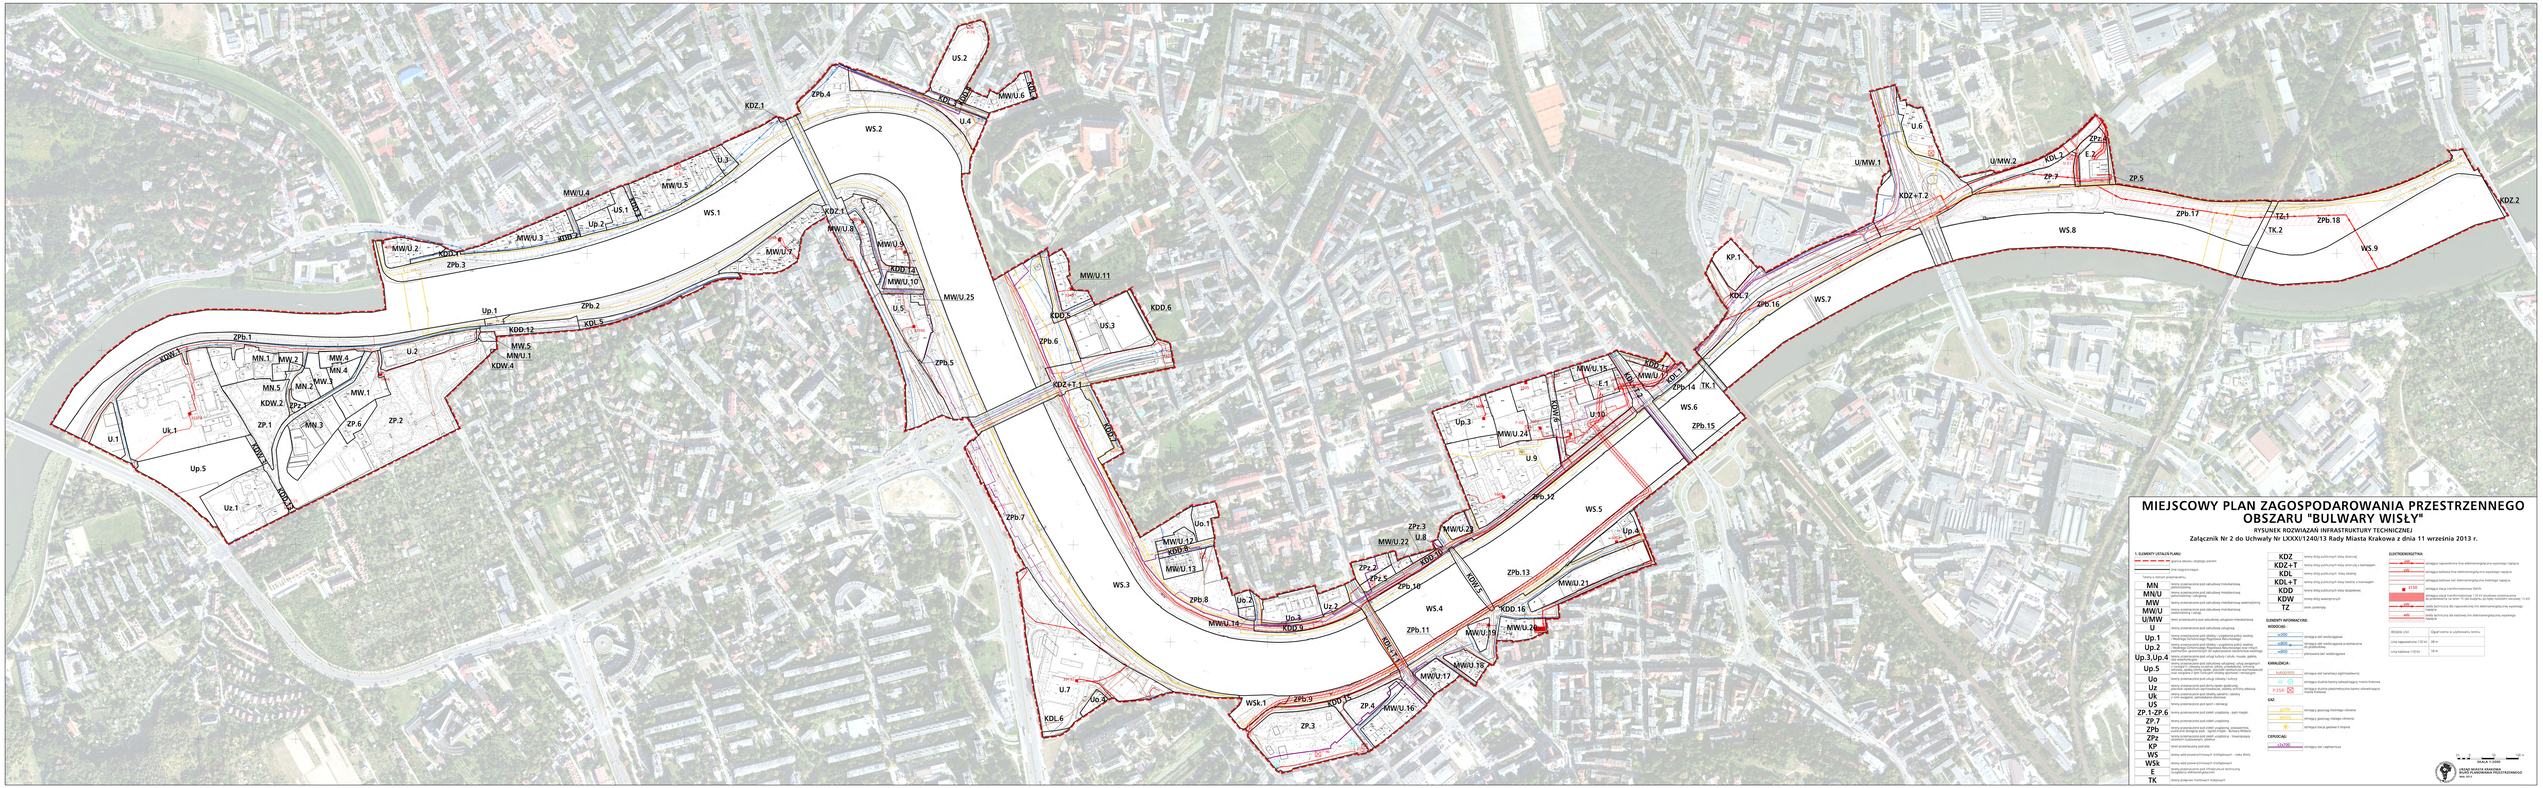

MIEJSCOWY PLAN ZAGOSPODAROWANIA PRZESTRZENNEGO OBSZARU "BULWARY WISŁY"

RYSUNEK ROZWIĄZAŃ INFRASTRUKTURY TECHNICZNEJ

Załącznik Nr 2 do Uchwały Nr LXXXI/1240/13 Rady Miasta Krakowa z dnia 11 września 2013 r.

1. ELEMENTY USTALEŃ PLANU

granica obszaru objętego planem

linie rozgraniczające

tereny elementarne:

- MN, MN/U — tereny zabudowy mieszkaniowej jednorodzinnej oraz usługowej
- MW, MW/U — tereny zabudowy mieszkaniowej wielorodzinnej oraz usługowej
- U — tereny zabudowy usługowej
- Up.1, Up.2, Up.3, Up.4, Up.5 — tereny zabudowy usługowej z zakazem przeznaczenia na cele hotelowe oraz mieszkaniowe
- Uo — tereny zabudowy usługowej z zakazem przeznaczenia na cele hotelowe oraz mieszkaniowe, z wyjątkiem dopuszczenia mieszkań służbowych
- Uz — tereny zabudowy usługowej z zakazem przeznaczenia na cele hotelowe oraz mieszkaniowe, z wyjątkiem dopuszczenia mieszkań służbowych i mieszkań dla właścicieli lokali
- Uk — tereny zabudowy usługowej z zakazem przeznaczenia na cele hotelowe oraz mieszkaniowe, z wyjątkiem dopuszczenia mieszkań służbowych i mieszkań dla właścicieli lokali
- US — tereny przeznaczone pod sport i rekreację
- ZP.1 ÷ ZP.6 — tereny przeznaczone pod zieleń urządzoną - park miejski
- ZP.7 — tereny przeznaczone pod zieleń urządzoną
- ZPb — tereny przeznaczone pod zieleń urządzoną, nadbrzeżną, publiczne bulwary i promenady
- ZPz — tereny przeznaczone pod zieleń urządzoną - fragmenty parku miejskiego
- KP — teren przeznaczony pod plac
- WS — tereny wód powierzchniowych śródlądowych – rzeka Wisła
- WSk — tereny wód powierzchniowych śródlądowych
- E — tereny przeznaczone pod infrastrukturę techniczną związaną z elektroenergetyką
- TK — tereny przeznaczone komunikacji

KDZ	tereny dróg publicznych klasy zbiorczej
KDZ+T	tereny dróg publicznych klasy zbiorczej z torowiskiem
KDL	tereny dróg publicznych klasy lokalnej
KDL+T	tereny dróg publicznych klasy lokalnej z torowiskiem
KDD	tereny dróg publicznych klasy dojazdowej
KDW	tereny dróg wewnętrznych
TZ	tunel zamknięty

ELEMENTY INFORMACYJNE:

WODOCIĄGI:
- granica sieci wodociągowej
- granica sieci wodociągowej przeniesiona do projektowanej
- planowana sieć wodociągowa

KANALIZACJA:
- kanalizacja sanitarna
- kanalizacja ogólna (tereny zlewniowe Kanału Krakowa oraz Kanału Podgórze)
- kanalizacja ogólna (przeniesiona tereny zlewniowego Kanału Podgórze)

GAZ:
- gazociąg gazowy średniego ciśnienia
- gazociąg gazowy średniego ciśnienia
- kompleks stacji gazowej 3 stopnia

CIEPŁOWNICTWO:
- sieć ciepłownicza

ELEKTROENERGETYKA:

- istniejąca napowietrzna linia elektroenergetyczna wysokiego napięcia
- projektowana podziemna linia elektroenergetyczna wysokiego napięcia
- istniejąca/planowana sieć elektroenergetyczna średniego napięcia
- istniejąca linia transformatorowa 15kV
- projektowana linia elektroenergetyczna 15 kV do zasilania projektowanej stacji transformatorowej, wraz z linią światłowodową
- linia technicznie do rozpoczęcia linii elektroenergetycznej wysokiego napięcia
- linia technicznie do zakończenia linii elektroenergetycznej wysokiego napięcia

RZĘDNA 1787	Sygnał kolorny w użytkowaniu: kolorny
Linia napowietrzna 110 kV	SP-A
Linia kablowa 110 kV	SP-K

0 25 50 75 100 m

SKALA 1:2500

ZESPÓŁ OBSŁUGI BIURA MIEJSKIEGO PLANOWANIA PRZESTRZENNEGO
data: 2013 r.