


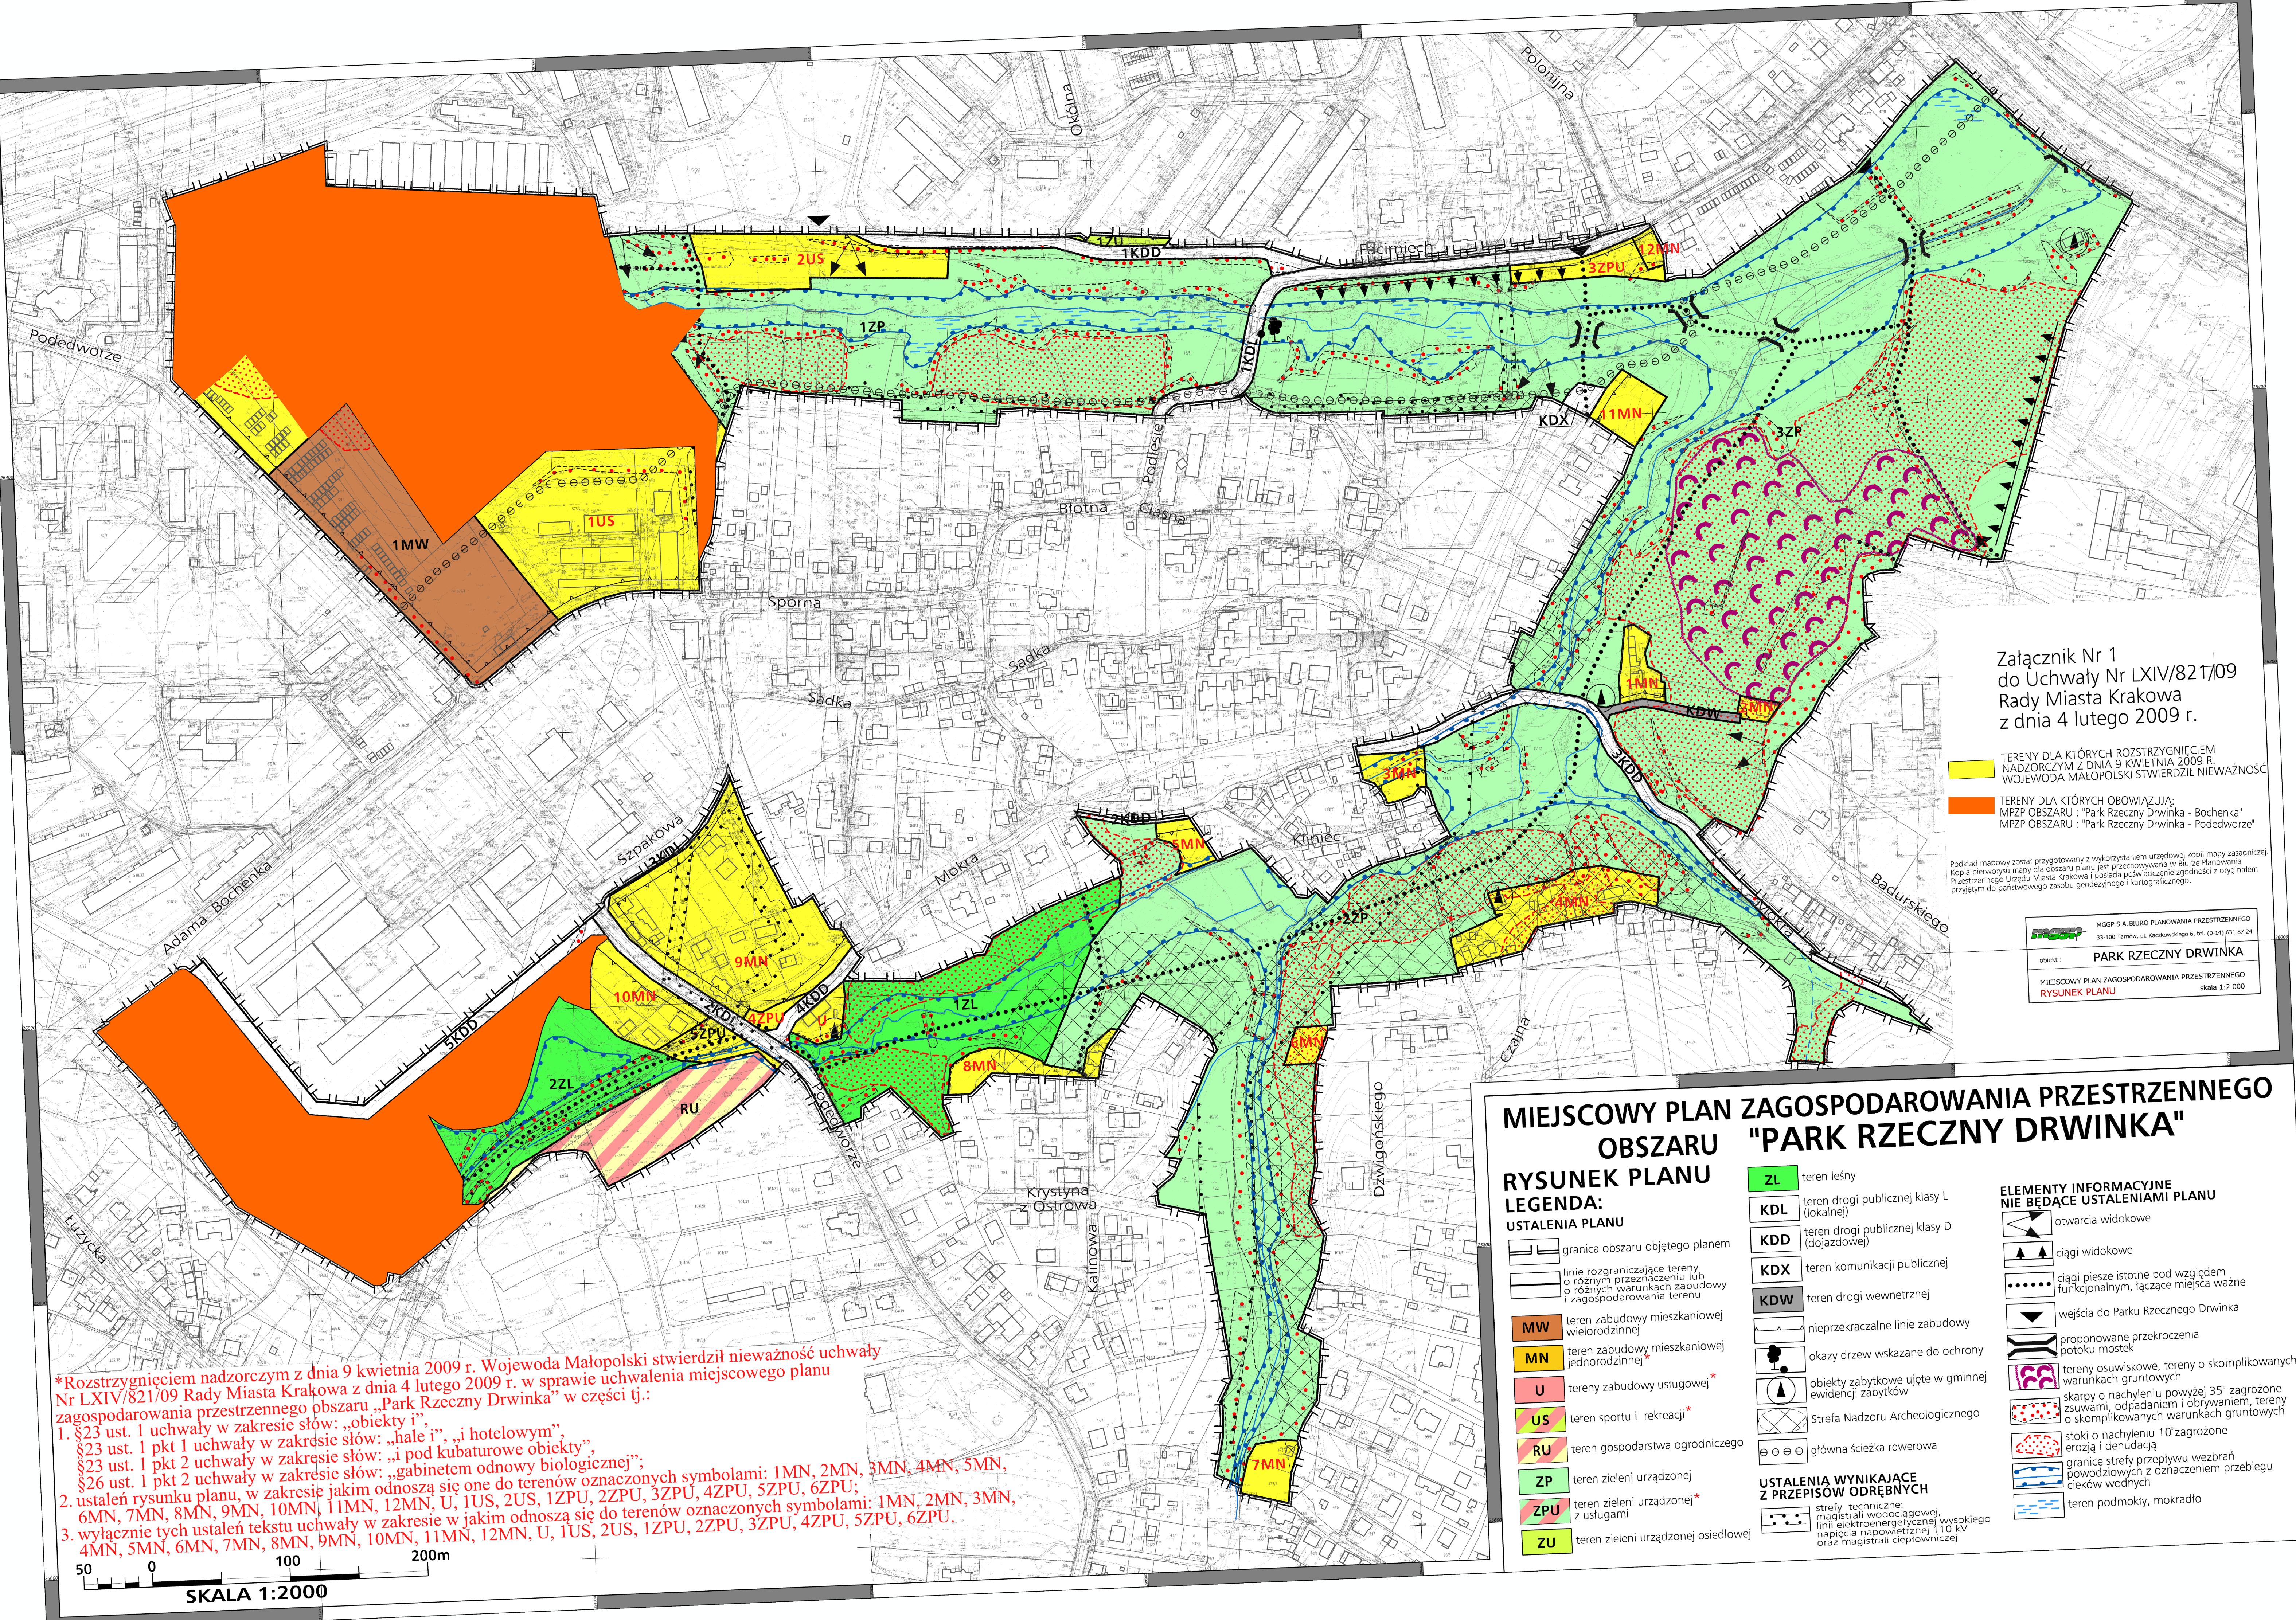

Załącznik Nr 1
do Uchwały Nr LXIV/821/09
Rady Miasta Krakowa
z dnia 4 lutego 2009 r.

- TERENY DLA KTÓRYCH ROZSTRZYGNIECIEM NADZORCZYM Z DNIA 9 KWIEŚNIA 2009 R. WOJEWODA MAŁOPOLSKI STWIERDZIŁ NIEWAŻNOŚĆ
- TERENY DLA KTÓRYCH OBOWIAZUJĄ: MPZP OBSZARU : "Park Rieczny Drwinka - Bochenka" MPZP OBSZARU : "Park Rieczny Drwinka - Podwórze"

Podkład mapowy został przygotowany z wykorzystaniem urzędowej kopii mapy zasadniczej. Kopia pierwotna mapy dla obszaru planu jest przechowywana w Biurze Planowania Przestrzennego Urzędu Miasta Krakowa i posiada poświadczoną zgodność z oryginałem otrzymany od państwowego zasobu geodezyjnego i kartograficznego.

MGPP S.A. BIURO PLANOWANIA PRZESTRZENNEGO
33-100 Tarnów, ul. Kaczkowskiego 6, tel. (0-14) 631 87 24

OBJEKT : **PARK RZECZNY DRWINKA**

MIEJSCOWY PLAN ZAGOSPODAROWANIA PRZESTRZENNEGO
RYSUNEK PLANU skala 1:2 000

MIEJSCOWY PLAN ZAGOSPODAROWANIA PRZESTRZENNEGO OBSZARU "PARK RZECZNY DRWINKA"

RYSUNEK PLANU LEGENDA:

USTALENIA PLANU

- granicz obszaru objętego planem
- linie rozgraniczające tereny o różnym przeznaczeniu lub o różnych warunkach zabudowy i zagospodarowania terenu
- MW** teren zabudowy mieszkaniowej wielorodzinnej
- MN** teren zabudowy mieszkaniowej jednorodzinnej
- U** tereny zabudowy usługowej
- US** teren sportu i rekreacji
- RU** teren gospodarstwa ogrodniczego
- ZP** teren zieleni urządzonej
- ZPU** teren zieleni urządzonej z usługami
- ZU** teren zieleni urządzonej osiedlowej

- ZL** teren leśny
- KDL** teren drogi publicznej klasy L (lokalnej)
- KDD** teren drogi publicznej klasy D (dojazdowej)
- KDX** teren komunikacji publicznej
- KDW** teren drogi wewnętrznej
- nieprzekraczalne linie zabudowy
- okazy drzew wskazane do ochrony
- obiekty zabytkowe ujęte w gminnej ewidencji zabytków
- Strefa Nadzoru Archeologicznego
- główna ścieżka rowerowa
- USTALENIA WYNIKAJĄCE Z PRZEPISÓW ODREBNYCH**
- strefy techniczne: magistrali wodociągowej, linii elektroenergetycznej wysokiego napięcia napowietrznej 110 kV oraz magistrali ciepłowniczej

ELEMENTY INFORMACYJNE NIE BĘDĄCE USTALENIAMI PLANU

- otwarcia widokowe
- ciągi widokowe
- ciągi piesze istotne pod względem funkcjonalnym, łączące miejsca ważne
- wejścia do Parku Riecznego Drwinka
- proponowane przekroczenia potoku mostek
- tereny osuwiskowe, tereny o skomplikowanych warunkach gruntowych
- skarpki o nachyleniu powyżej 35° zagrożone zsuwami, opadaniem i obrywaniem, tereny o skomplikowanych warunkach gruntowych
- stoki o nachyleniu 10° zagrożone erozją i denudacją
- granice strefy przepływu wzeźbrań powodziowych z oznaczeniem przebiegu cieków wodnych
- teren podmokły, mokradło

*Rozstrzygnięciem nadzorczym z dnia 9 kwietnia 2009 r. Wojewoda Małopolski stwierdził nieważność uchwały Nr LXIV/821/09 Rady Miasta Krakowa z dnia 4 lutego 2009 r. w sprawie uchwalenia miejscowego planu zagospodarowania przestrzennego obszaru „Park Rieczny Drwinka” w części tj.:
1. §23 ust. 1 uchwały w zakresie słów: „obiekty i”,
§23 ust. 1 pkt 1 uchwały w zakresie słów: „hale i”, „i hotelowym”,
§23 ust. 1 pkt 2 uchwały w zakresie słów: „i pod kubaturowe obiekty”,
§26 ust. 1 pkt 2 uchwały w zakresie słów: „gabinetem odnowy biologicznej”;
2. ustaleń rysunku planu, w zakresie jakim odnoszą się one do terenów oznaczonych symbolami: 1MN, 2MN, 3MN, 4MN, 5MN, 6MN, 7MN, 8MN, 9MN, 10MN, 11MN, 12MN, U, 1US, 2US, 1ZPU, 2ZPU, 3ZPU, 4ZPU, 5ZPU, 6ZPU;
3. wyłącznie tych ustaleń tekstu uchwały w zakresie w jakim odnoszą się do terenów oznaczonych symbolami: 1MN, 2MN, 3MN, 4MN, 5MN, 6MN, 7MN, 8MN, 9MN, 10MN, 11MN, 12MN, U, 1US, 2US, 1ZPU, 2ZPU, 3ZPU, 4ZPU, 5ZPU, 6ZPU.

