MIEJSCOWY PLAN ZAGOSPODAROWANIA PRZESTRZENNEGO OBSZARU "CZYŻYNY-ŁĘG"

RYSUNEK ROZWIĄZAŃ INFRASTRUKTURY TECHNICZNEJ
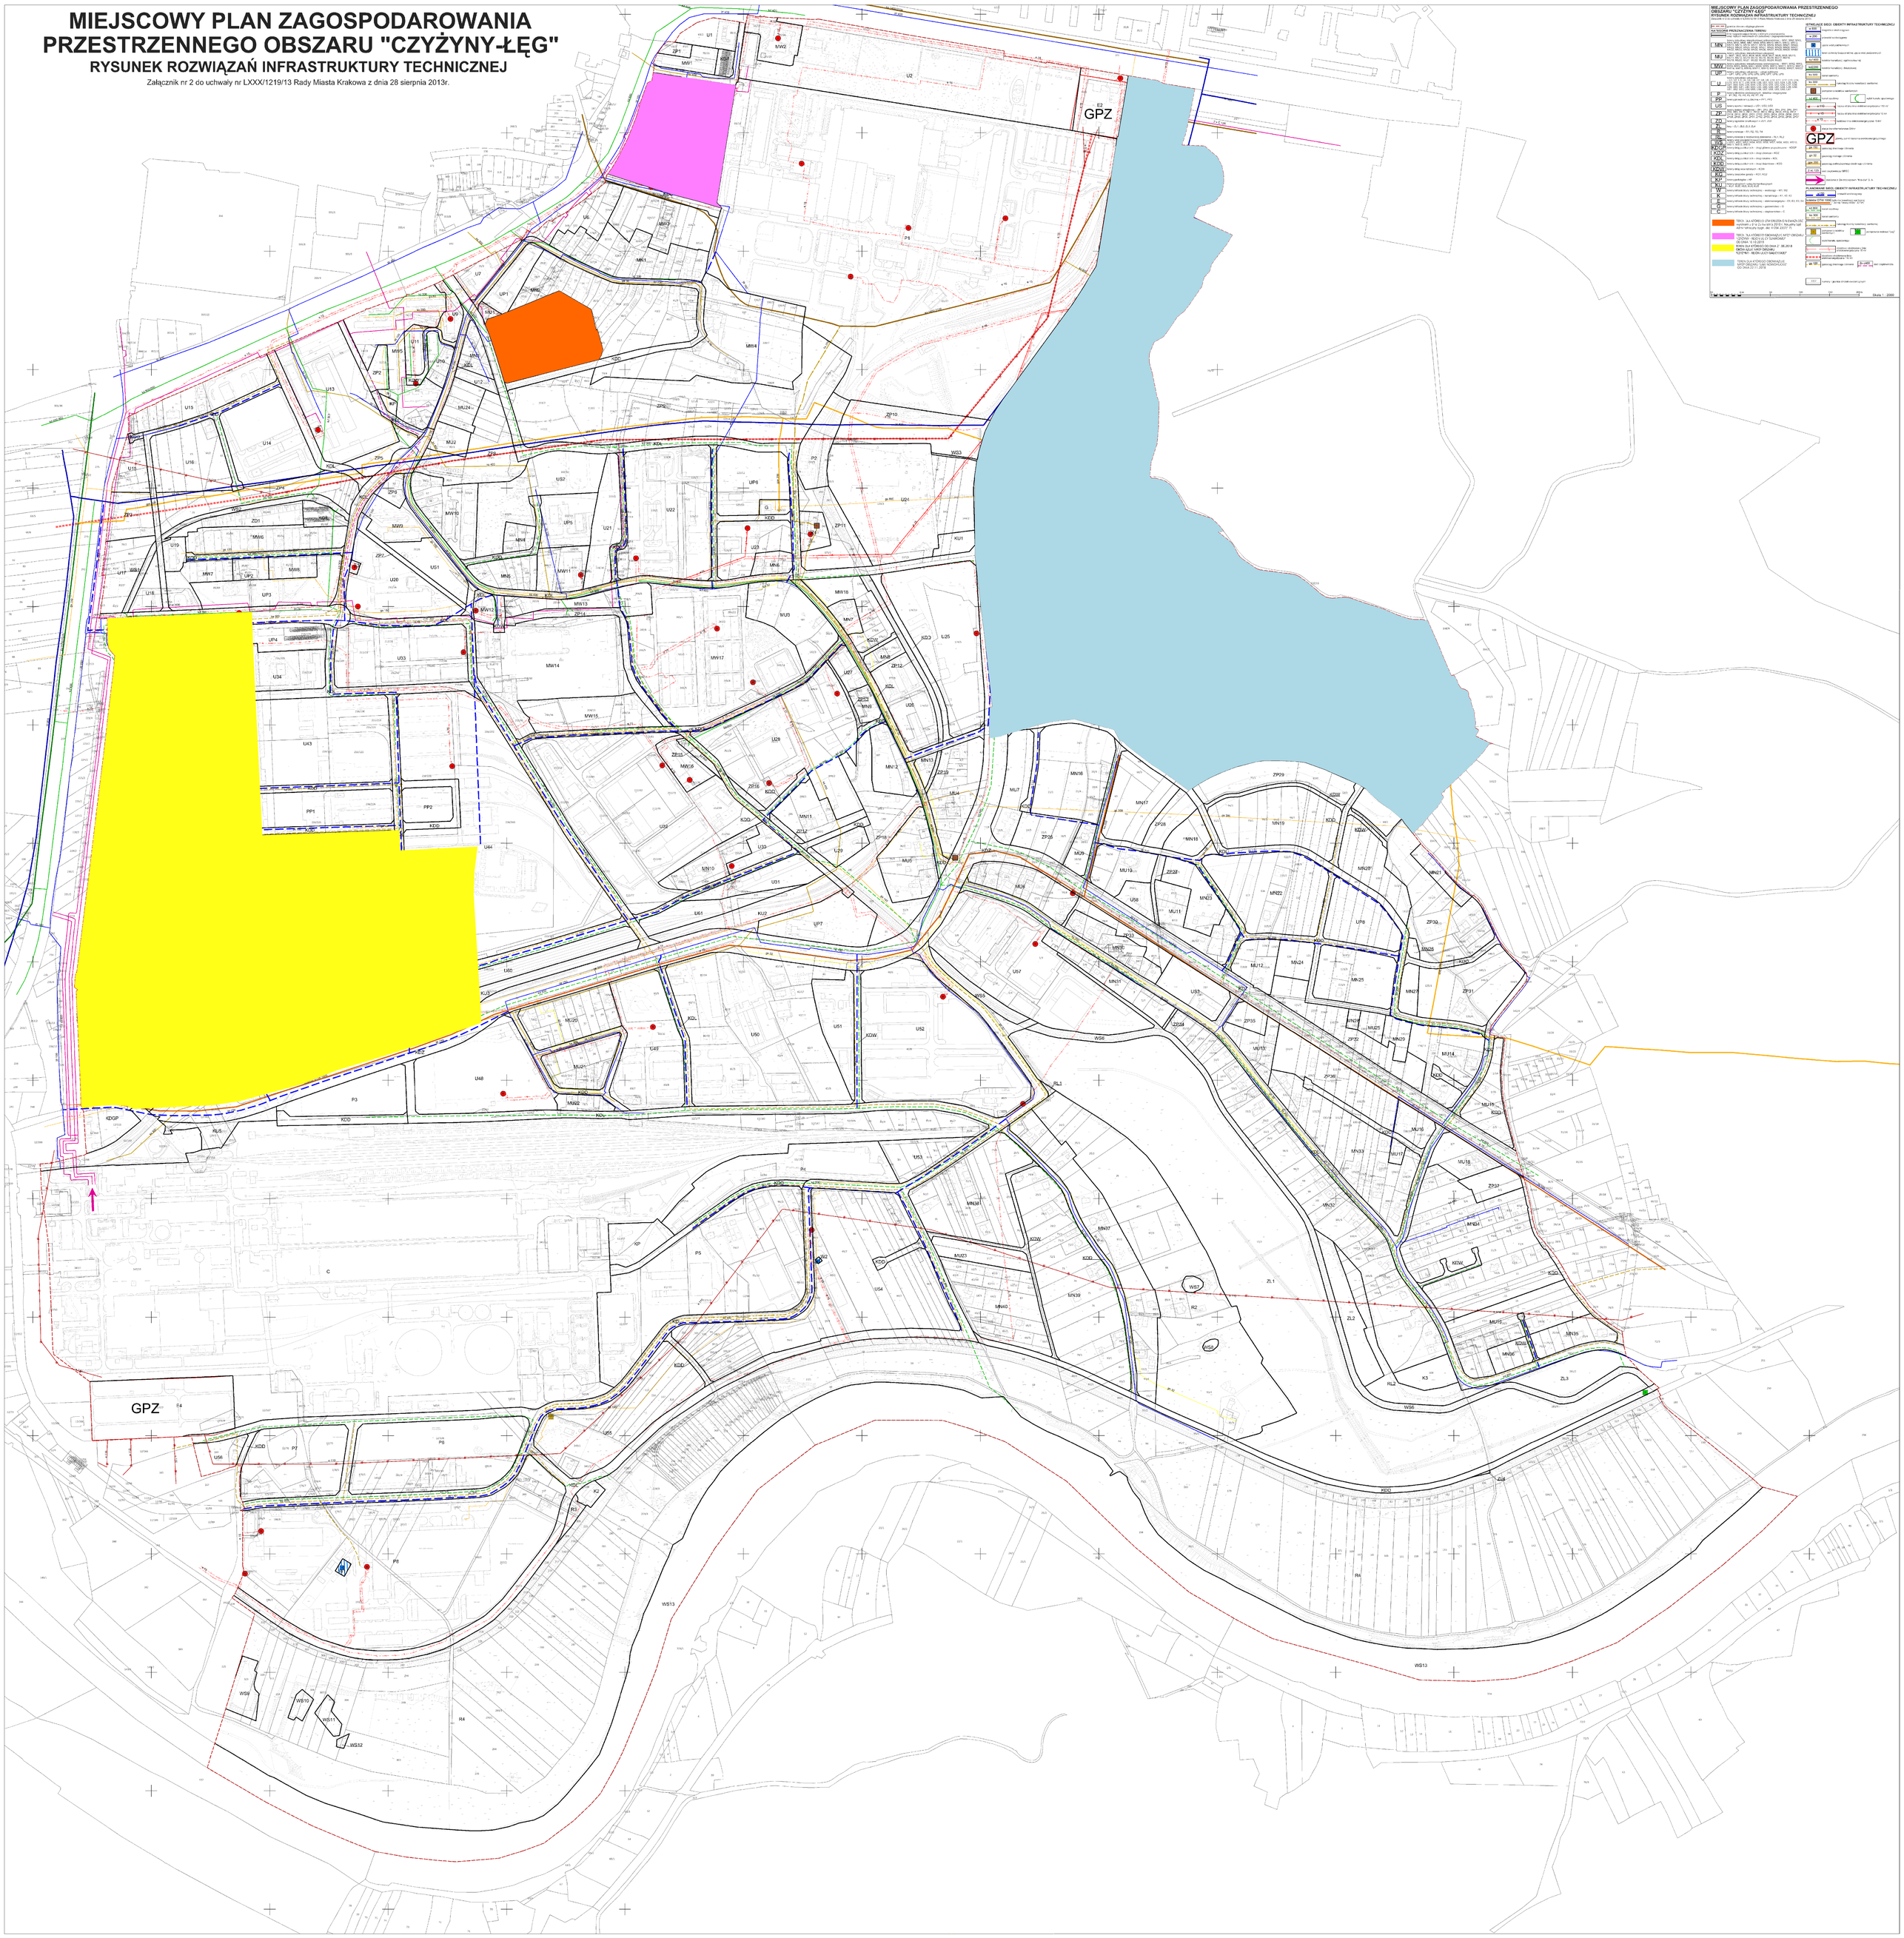
Załącznik nr 2 do uchwały nr LXXX/1219/13 Rady Miasta Krakowa z dnia 28 sierpnia 2013r.