MIEJSCOWY PLAN ZAGOSPODAROWANIA PRZESTRZENNEGO OBSZARU "LAS WOLSKI"

RYSUNEK ROZWIAZAŃ INFRASTRUKTURY TECHNICZNEJ

ZAŁĄCZNIK NR 2 DO UCHWAŁY NR CII/1385/10 RADY MIASTA KRAKOWA Z DNIA 9 CZERWCA 2010 r.

LEGENDA:

ELEMENTY USTALEŃ PLANU

- granica obszaru objętego planem
- linie rozgraniczające

PRZEZNACZENIE TERENÓW

TERENY ZABUDOWY MIESZKANIOWEJ

- MN. 1, MN. 2, MN. 3, MN. 4, MN. 5, MN. 6, MN. 7, MN. 8, MN. 9, MN. 10, MN. 11, MN. 12, MN. 13, MN. 14, MN. 15, MN. 16 – zabudowa mieszkaniowa jednorodzinna

TERENY ZABUDOWY USŁUGOWEJ

- Ur/mz – obiekty kultu religijnego i dom zakonny
- Uo – usługi oświaty
- Un/mz – usługi nauki z zapleczem hotelarsko-gastronomicznym
- US – usługi sportu
- USw – plac rekreacyjno-wypoczynkowy
- Ue. 1, Ue. 2 – usługi edukacji i kultury

TERENY UŻTKOWANE ROLNICZO

- RM.1, RM.2, RM.3 – zabudowa zagrodowa

TERENY ZIELENI

- ZL. 1, ZL. 2, ZL. 3, ZL. 4, ZL. 5, ZL. 6, ZL. 7, ZL. 8, ZL. 9 – lasy
- ZN. 1, ZN. 2 – rezerwaty przyrody
- ZP/zoo.1, ZP/zoo.2 – ogród zoologiczny
- ZPp. 1, ZPp. 2, ZPp. 3, ZPp. 4, ZPp. 5, ZPp. 6, ZPp. 7 – parki i zieleńce
- ZPo. 1, ZPo. 2, ZPo. 3, ZPo. 4, ZPo. 5, ZPo. 6, ZPo. 7, ZPo. 8, ZPo. 9, ZPo. 10, ZPo.11, ZPo.12 – ogrody

TERENY INFRASTRUKTURY TECHNICZNEJ

- W. 1, W. 2 – obiekty i urządzenia służące zaopatrzeniu w wodę

TERENY KOMUNIKACJI

tereny dróg publicznych:

- KDL – droga klasy lokalnej
- KD/D.1, KD/D.2, KD/D.3, KD/D.4, KD/D.5 – drogi klasy dojazdowej

tereny dróg wewnętrznych:

- KDW.1, KDW.2, KDW.3 – drogi wewnętrzne

tereny komunikacji publicznej:

- KD/X.1, KD/X.2, KD/X.3, KD/X.4 – wydzielone ciągi pieszo-jezdne

ELEKTROENERGETYKA

- istniejąca linia elektroenergetyczna kablowa niskiego napięcia
- istniejąca linia elektroenergetyczna napowietrzna niskiego napięcia
- instniejąca linia elektroenergetyczna kablowa średniego napięcia
- istniejąca linia elektroenergetyczna napowietrzna średniego napięcia
- 4364 – istniejąca stacja transformatorowa

KANALIZACJA

- ks 250 – istniejąca sieć kanalizacji sanitarnej
- ks 110 – istniejąca sieć kanalizacji sanitarnej - rurociąg tłoczny
- istniejąca lokalna oczyszczalnia ścieków wraz z pompownią i zbiornikiem retencyjnym
- P – istniejąca pompownia ścieków
- kd500 – istniejąca sieć kanalizacji deszczowej
- kd – planowana sieć kanalizacji deszczowej

GAZ

- gs 100 – istniejący gazociąg średniego ciśnienia
- gn 90 – istniejący gazociąg niskiego ciśnienia
- istniejąca stacja gazowa II stopnia

TELEKOMUNIKACJA

- t – istniejąca sieć teletechniczna

WODOCIĄGI

- w100 – istniejąca sieć wodociągowa
- Zakład Uzdatniania Wody Bielany
- w100 – sieć wodociągowa przeznaczona do likwidacji
- w150 – planowana sieć wodociągowa
- zbiornik wodociągowy "Las Wolski"
- H – planowana hydrofornia dla Instytutu UJ
- R – istniejący reduktor
- strefa ochronna ujęcia wód podziemnych na Sance

Przekrój wodociągu	Wymagany pas terenu wolny od zabudowy
powyżej Ø 500 mm	po 8 m od zewn. krawędzi wodociągu
do Ø 300 mm	po 3 m od zewn. krawędzi wodociągu

50 0 100 200 m

skala 1:2000

URZĄD MIASTA KRAKOWA
BIURO PLANOWANIA PRZESTRZENNEGO
MAJ 2010

Podkład mapowy został przygotowany z wykorzystaniem urzędowej kopii mapy zasadniczej. Kopia pierworysu mapy dla obszaru planu jest przechowywana w Biurze Planowania Przestrzennego Urzędu Miasta Krakowa i posiada poświadczenie zgodności z oryginałem przyjętym do państwowego zasobu geodezyjnego i kartograficznego.
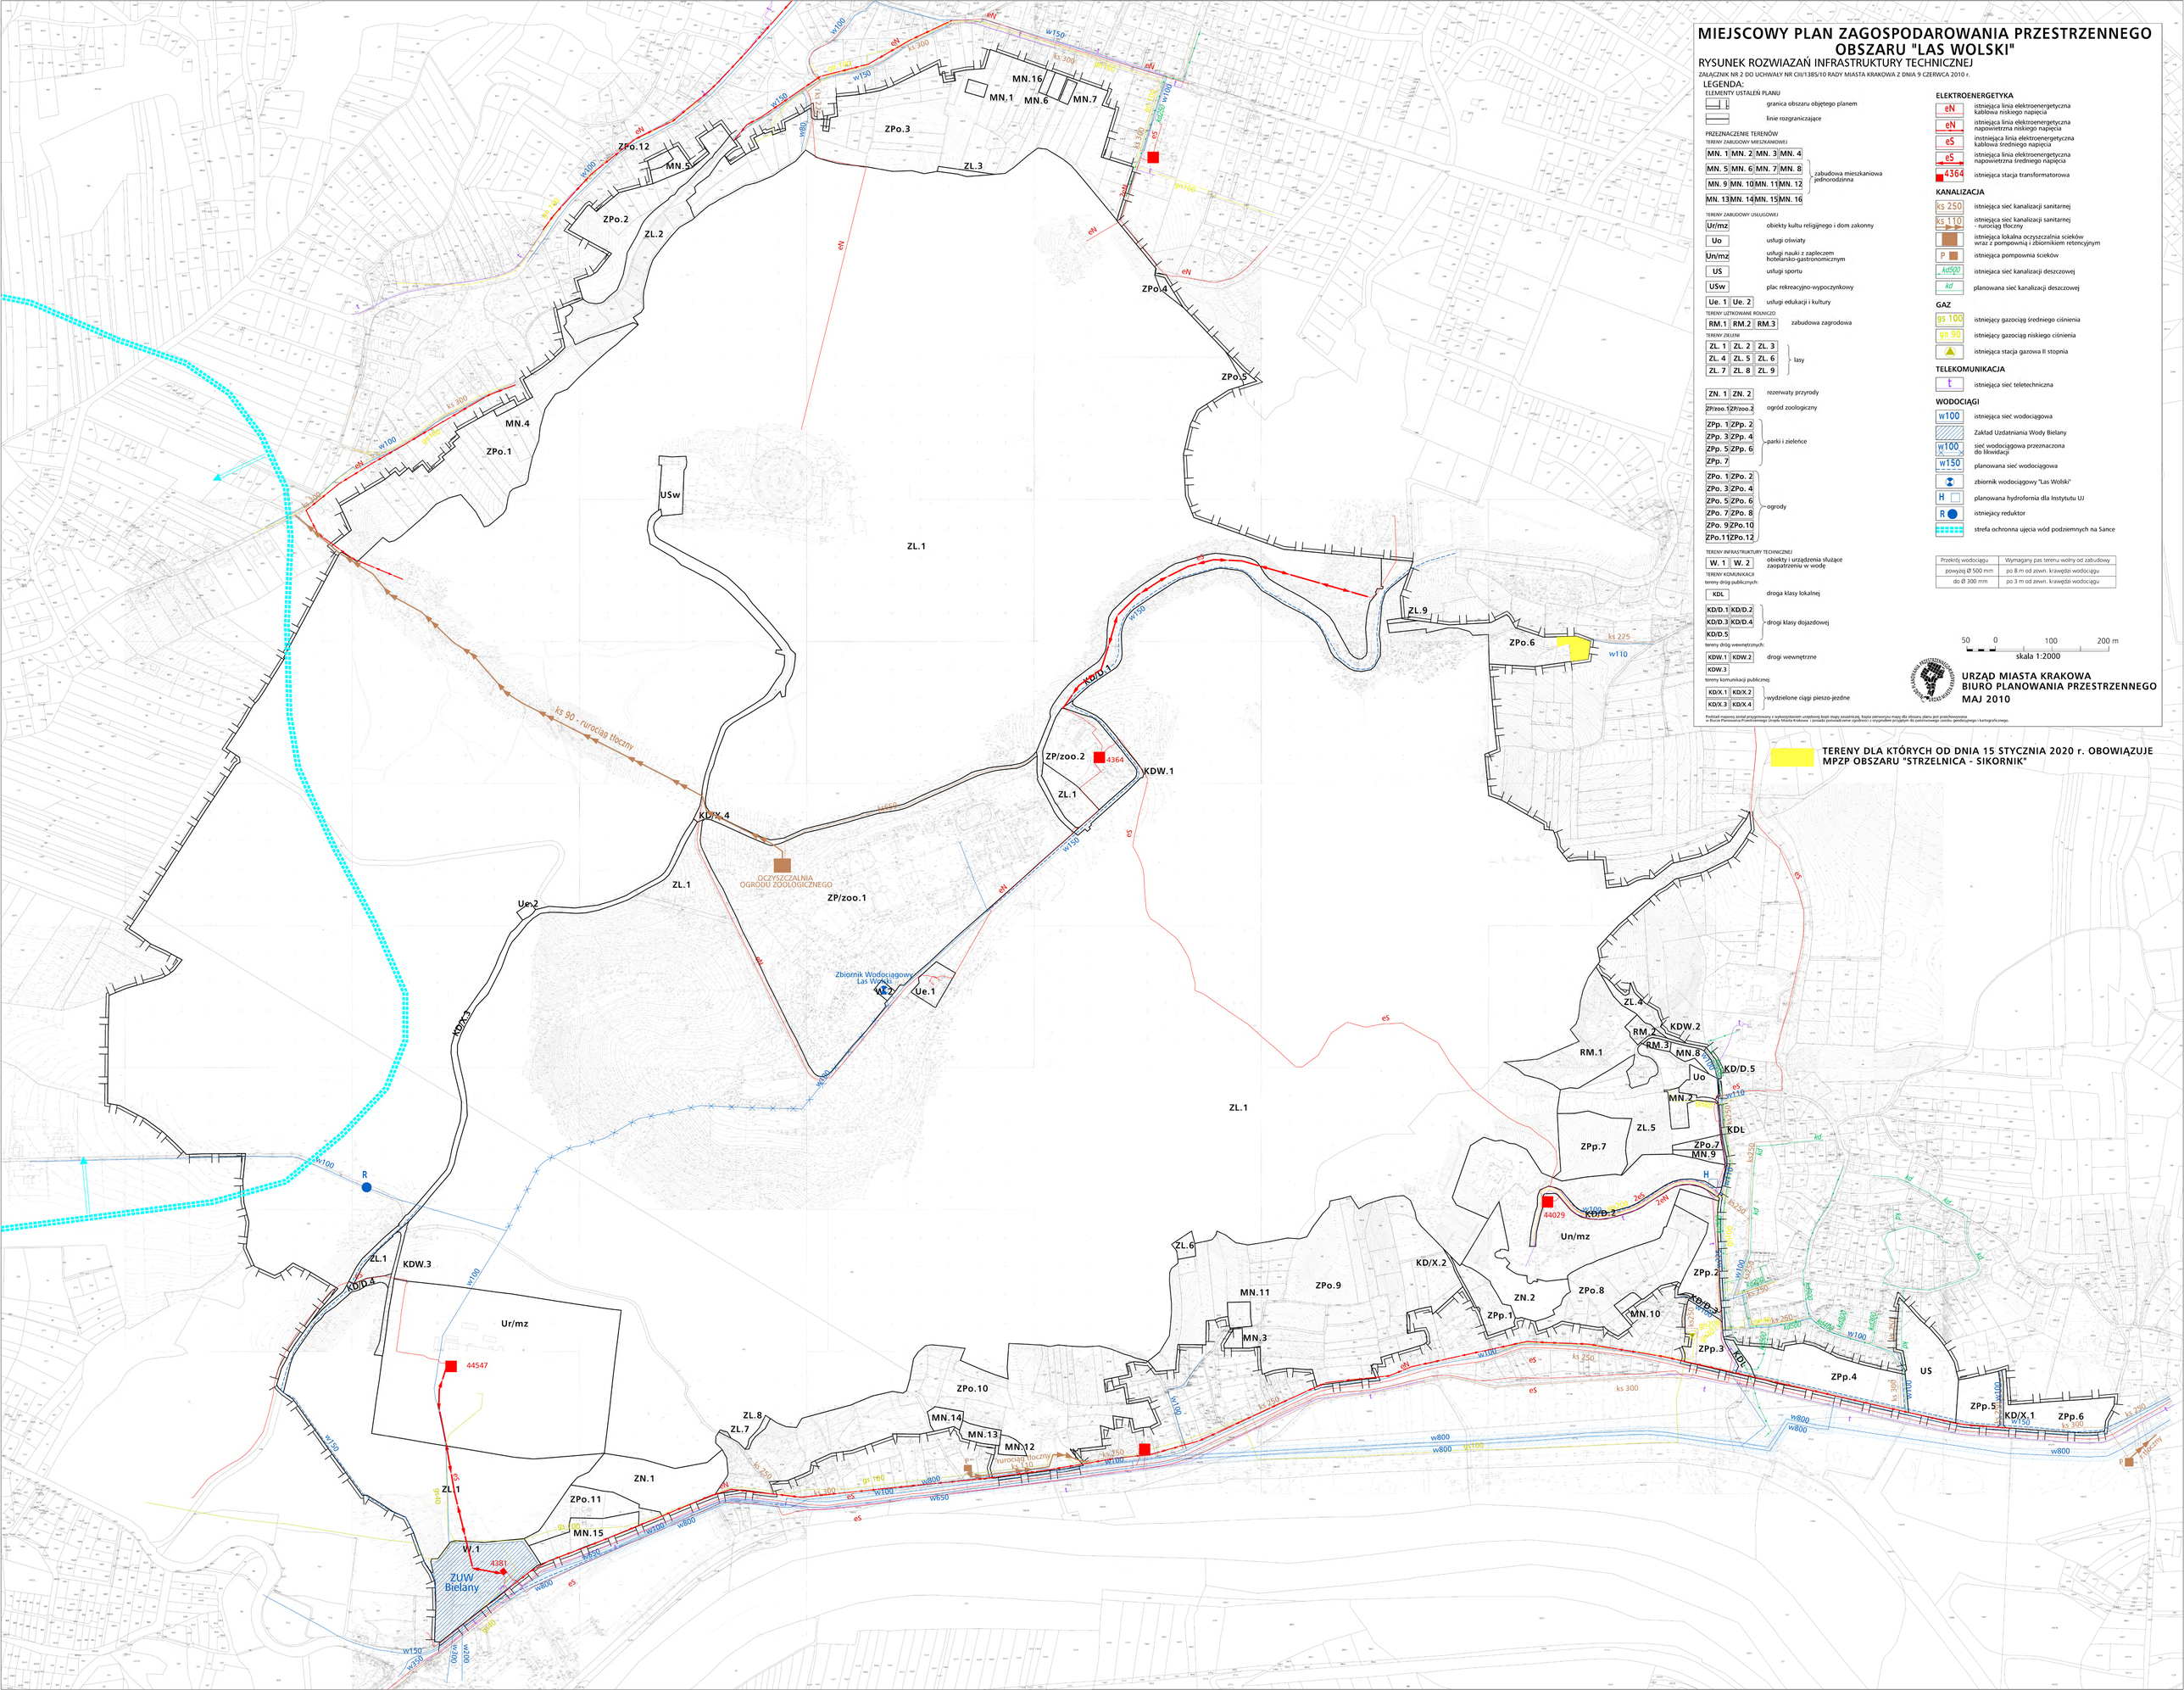
TERENY DLA KTÓRYCH OD DNIA 15 STYCZNIA 2020 r. OBOWIĄZUJE MPZP OBSZARU "STRZELNICA - SIKORNIK"