MIEJSCOWY PLAN ZAGOSPODAROWANIA PRZESTRZENNEGO OBSZARU "GRĘBAŁÓW - LUBOCZA"

ZAŁĄCZNIK NR 2 DO UCHWAŁY NR CIII/1384/10 RADY MIASTA KRAKOWA Z DNIA 9 czerwca 2010 r.

ZAŁĄCZNIK NR 2 - INFRASTRUKTURA TECHNICZNA

Skala 1 : 2 000

100 0 m 100 200 300 400 m

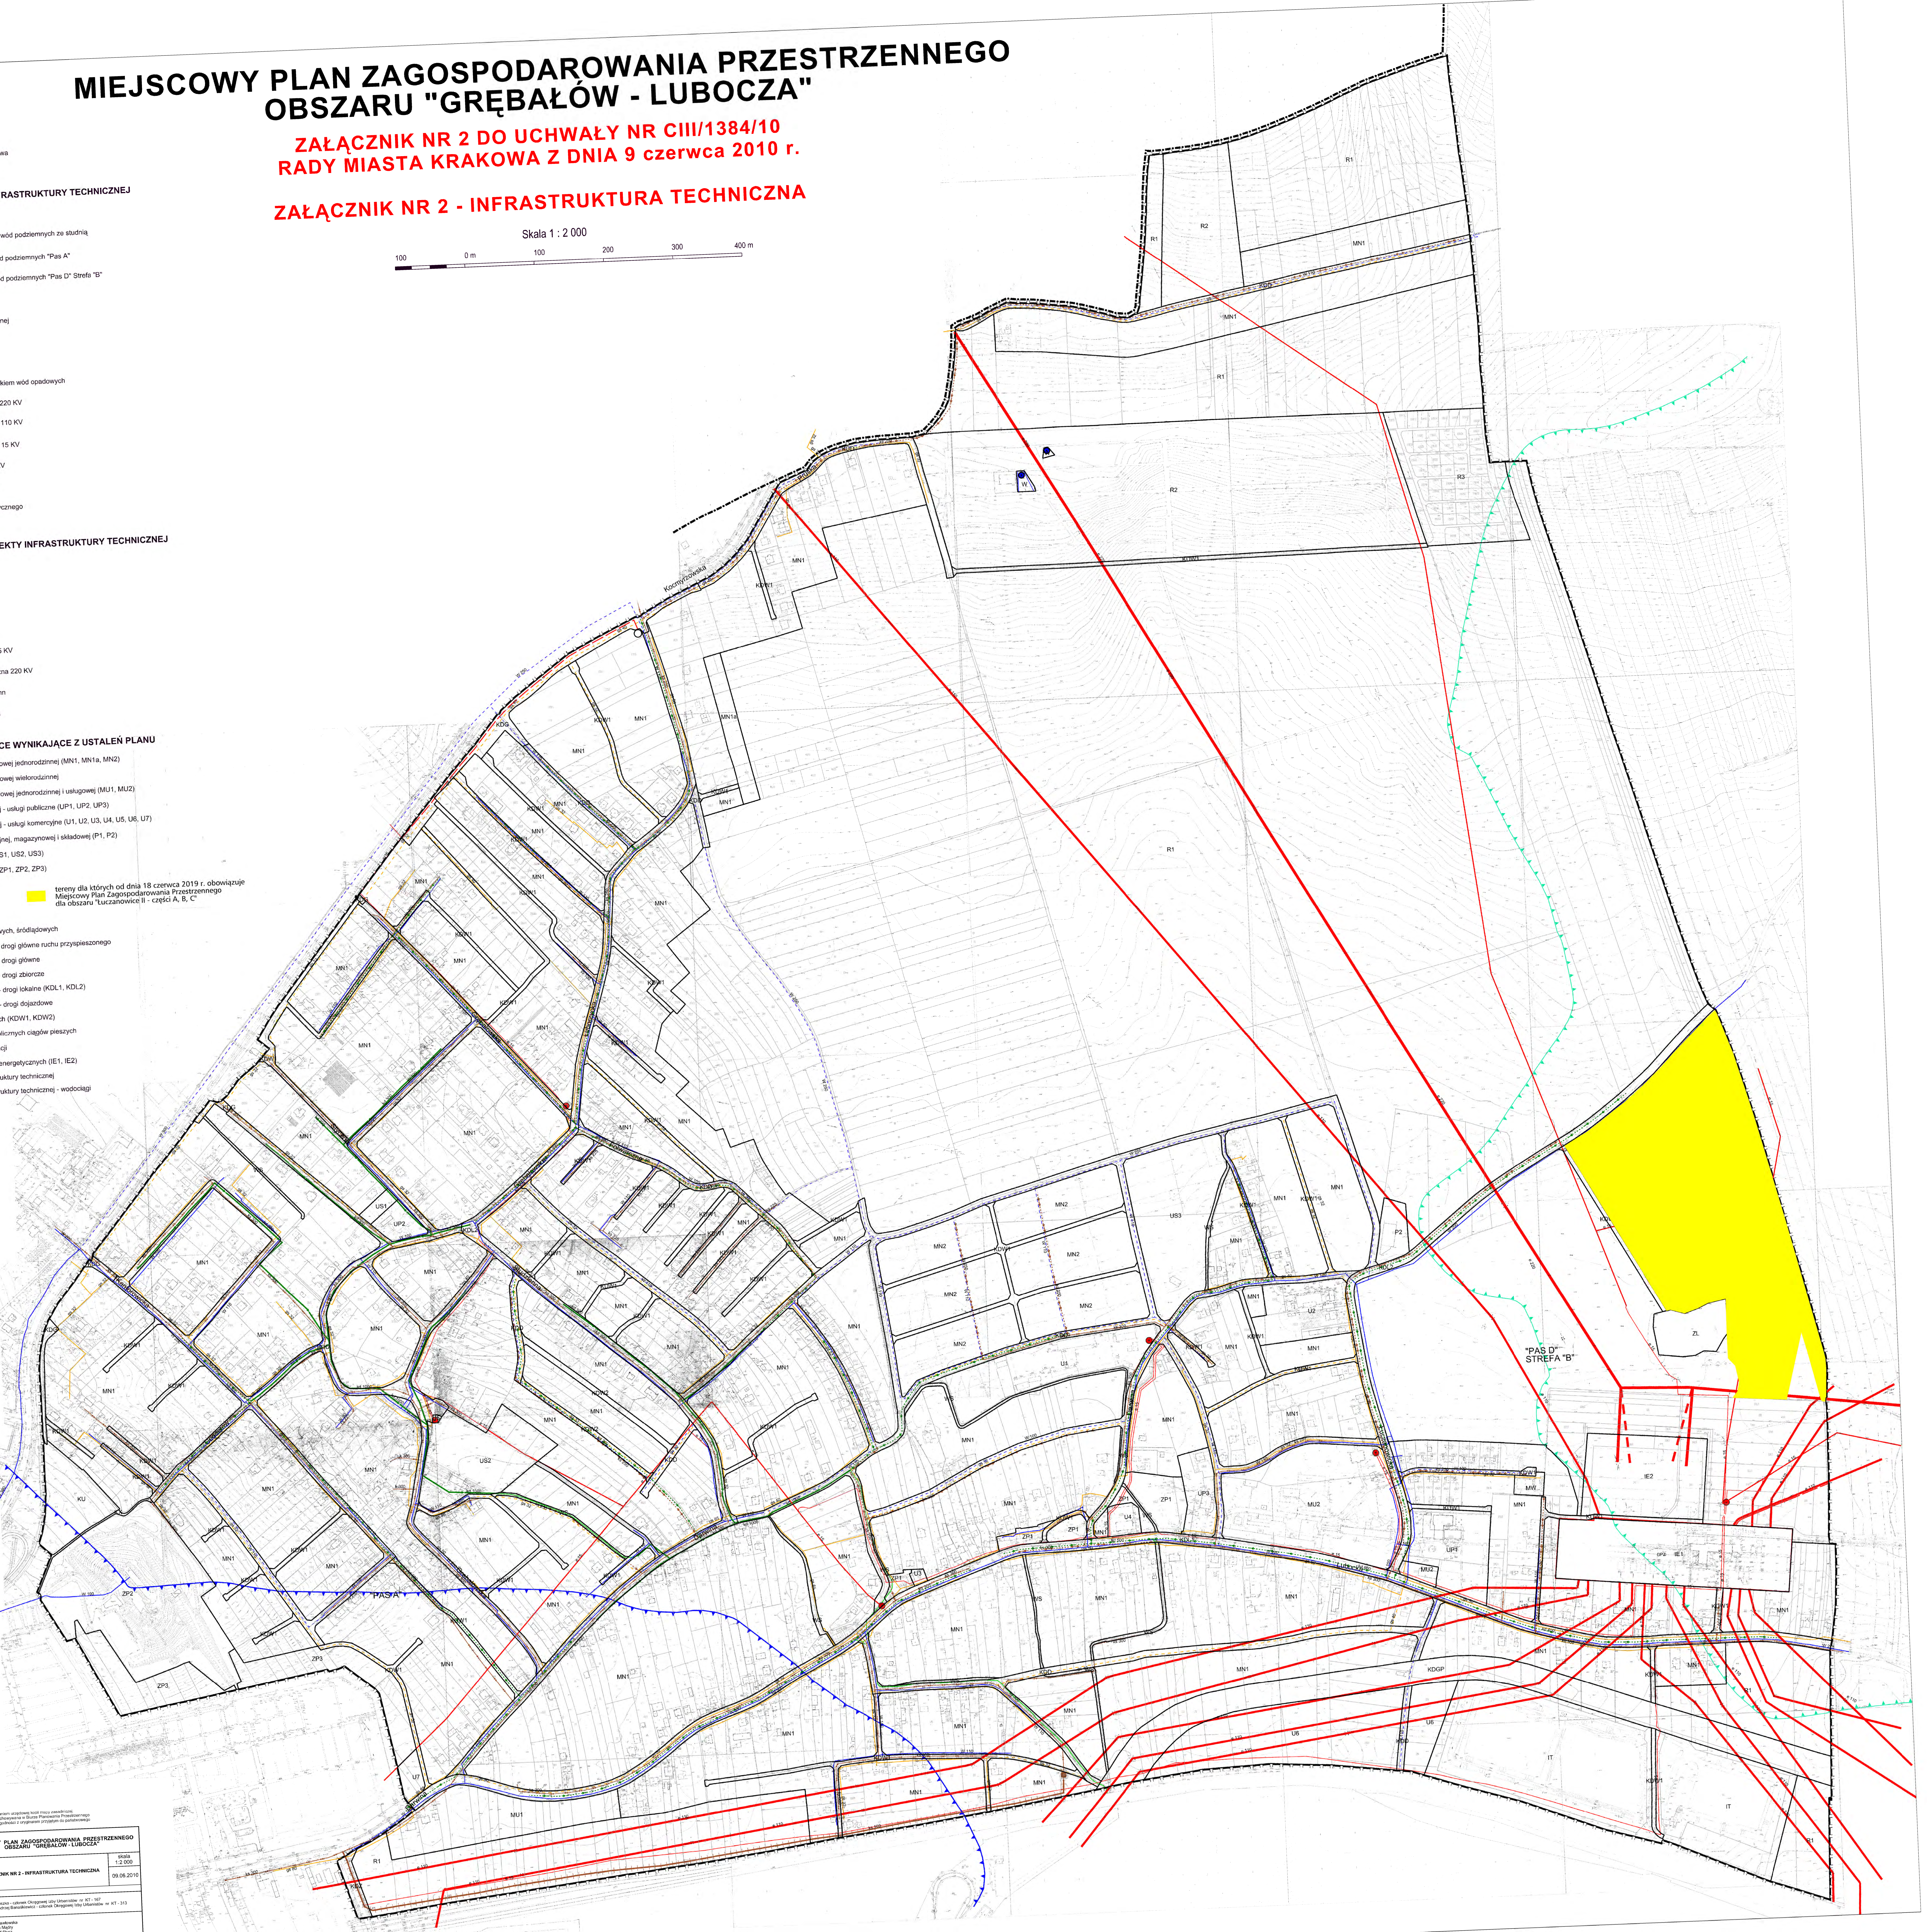

- granica administracyjna miasta Krakowa
- granice obszaru objetego planem

ISTNIEJĄCE SIECI, OBIEKTY INFRASTRUKTURY TECHNICZNEJ

- w 150 przewód wodociągowy
- teren ochrony bezpośredniej ujęcia wód podziemnych ze studnią
- teren ochrony pośredniej ujęcia wód podziemnych "Pas A"
- teren ochrony pośredniej ujęcia wód podziemnych "Pas D" Strefa "B"
- ks 300 kanał sanitarny
- ks 150 rurociąg tłoczny kanalizacji sanitarnej
- pompownia ścieków
- kd 1000 kanał opadowy
- rów melioracyjny będący odbiornikiem wód opadowych
- e 220 napowietrzna linia energetyczna 220 KV
- e 110 napowietrzna linia energetyczna 110 KV
- e 15 napowietrzna linia energetyczna 15 KV
- e 15 kablowa linia energetyczna 15 KV
- ● stacje transformatorowe SN/nn
- GPZ główny punkt zasilania energetycznego
- gs 50 gazociąg średniego ciśnienia

PROJEKTOWANE SIECI, OBIEKTY INFRASTRUKTURY TECHNICZNEJ

- w 110 przewód wodociągowy
- ks 250 kanał sanitarny
- kd 500 kanał opadowy
- wylot kanału opadowego
- e 15 kablowa linia energetyczna 15 KV
- napowietrzna linia energetyczna 220 KV
- ○ stacje transformatorowe SN/nn
- gs 32 gazociąg średniego ciśnienia

USTALENIA OBOWIĄZUJĄCE WYNIKAJĄCE Z USTALEŃ PLANU

MN	tereny zabudowy mieszkaniowej jednorodzinnej (MN1, MN1a, MN2)
MW	tereny zabudowy mieszkaniowej wielorodzinnej
MU	tereny zabudowy mieszkaniowej jednorodzinnej i usługowej (MU1, MU2)
UP	tereny zabudowy usługowej - usługi publiczne (UP1, UP2, UP3)
U	tereny zabudowy usługowej - usługi komercyjne (U1, U2, U3, U4, U5, U6, U7)
P	tereny zabudowy produkcyjnej, magazynowej i składowej (P1, P2)
US	tereny sportu i rekreacji (US1, US2, US3)
ZP	tereny zieleni urządzonej (ZP1, ZP2, ZP3)
ZL	tereny lasów
R1	tereny rolnicze
R2, R3	tereny rolnicze
WS	tereny wód powierzchniowych, śródlądowych
KDGP	tereny dróg publicznych - drogi główne ruchu przyspieszonego
KDG	tereny dróg publicznych - drogi główne
KDZ	tereny dróg publicznych - drogi zbiorcze
KDL	tereny dróg publicznych - drogi lokalne (KDL1, KDL2)
KDD	tereny dróg publicznych - drogi dojazdowe
KDW	tereny dróg wewnetrznych (KDW1, KDW2)
KX	tereny wydzielonych publicznych ciągów pieszych
KU	tereny obsługi komunikacji
IE	tereny urządzeń elektroenergetycznych (IE1, IE2)
IT	tereny urządzeń infrastruktury technicznej
W	tereny urządzeń infrastruktury technicznej - wodociągi

🟨 tereny dla których od dnia 18 czerwca 2019 r. obowiązuje Miejscowy Plan Zagospodarowania Przestrzennego dla obszaru "Łuczanowice II - części A, B, C"

Podkład mapowy został przygotowany z wykorzystaniem urzędowej kopii mapy zasadniczej. Kopia pierworysu mapy dla obszaru planu jest przechowywana w Biurze Planowania Przestrzennego Urzędu Miasta Krakowa i posiada poświadczenie zgodności z oryginałem przyjętym do państwowego zasobu geodezyjnego i kartograficznego.

	MIEJSCOWY PLAN ZAGOSPODAROWANIA PRZESTRZENNEGO OBSZARU "GRĘBAŁÓW - LUBOCZA"	
	ZAŁĄCZNIK NR 2 - INFRASTRUKTURA TECHNICZNA	skala 1:2 000 09.06.2010
Zespół autorski	Imię i nazwisko	
Główni projektanci	mgr Antoni Matuszko - członek Okręgowej Izby Urbanistów nr KT - 167 mgr inż. arch.Andrzej Banaśkiewicz - członek Okręgowej Izby Urbanistów nr KT - 313	
Zespół infrastruktury technicznej	mgr Krystyna Pawłowska mgr inż. Teresa Mądry dr inż. Krzysztof Słysz	
Opracowanie graficzne	mgr Marcin Nejman	
IRM	INSTYTUT ROZWOJU MIAST ul. Cieszyńska 2, 30-015 Kraków DYREKTOR Tel.: +(48) 12 634 29 53, KSIEGOWOŚĆ: +(48) 12 634 29 53 w. 14 DZIAŁ MARKETINGU: +(48) 12 633 85 72, FAX: +(48) 12 633 94 05 http://www.irm.krakow.pl e mail: sekretariat@irm.krakow.pl	