



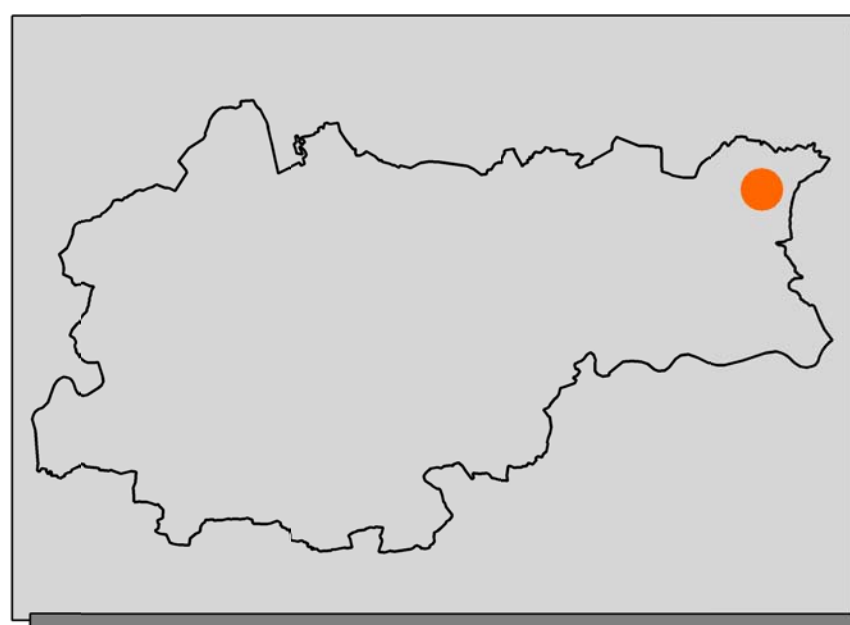

MIEJSCOWY PLAN ZAGOSPODAROWANIA PRZESTRZENNEGO OBSZARU "KOŚCIELNIKI"

OPRACOWANIE EKOFIZJOGRAFICZNE PODSTAWOWE

SKALA 1:2000

 

LEGENDA:

OZNACZENIA FORMALNE

- granicza obszaru objętego planem miejscowym
- granicza gminy

UŻYTKOWANIE I ZAGOSPODAROWANIE TERENU

- obszary zamieszkałe
- polia uprawne
- łąki
- ogrody warzywne, sady
- teren leśny
- zadrzewienia
- grunty rolne odgrodzone z postępującą sukcesją naturalną
- trawniki i zieleni urządzone przy drogach i ulicach
- zieleni nieurządzona
- zieleni parkowa
- zieleni sportu i rekreacji
- potoki
- kanaly odwadniające
- jeziorka i stawy
- tereny podmokłe
- szpalery i pojedyncze drzewa wyróżniające się w krajobrazie

WARUNKI GEOLOGICZNO - INŻYNIERSKIE

korzystne warunki geologiczno-inżynierskie, pod warunkiem zabezpieczenia wykopów fundamentowych przed zawaleniem oraz fundamentów budynków przed wpływem wód pochodzących z opadów atmosferycznych oraz wód infiltracyjnych

- pyły, pyły piaszczyste, gliny pyleaste, gliny piaszczyste o konsystencji od twardoplastycznej do półwartej

średnio korzystne warunki geologiczno-inżynierskie

- pyły, gliny pyleaste oraz gliny pyleaste związane z wkładkami pyłów oraz piasków w spąg warstw utworów spoiстых. Konsystencja gruntów od plastycznej do twardoplastycznej.

niekorzystne warunki geologiczno-inżynierskie

- namuły i muły rzeczne, torfy. Tereny często zalewane przez wodę.
- gliny pyleaste często z zawartością części organicznych, gliny z namułami. Poniżej iły czwartorzędowe, pod którymi zalegają zwałodniłe piaski

WARTOŚCI ŚRODOWISKA PRZYRODNICZO - KULTUROWEGO

- 71 stanowiska roślin chronionych
- siedliska przyrodnicze podlegające ochronie:
 - łąki z ostrożeńcem łąkowym
 - łąki wilgotne i zminnowilgotne z dominacją trzcin
 - łęg wiązowo-jesionowy
- A-1023 obiekty wpisane do rejestru zabytków
- obiekty ujęte w ewidencji konserwatorskiej
- istniejące stanowiska archeologiczne
- strefy nadzoru archeologicznego
- ciągi widokowe i kierunki wglądów
- punkty widokowe
- "Dolina Potoku Węgrzynowickiego" proponowane do objęcia ochroną jako użytek ekologiczny



INFORMACJE DOTYCZĄCE WARTOŚCI ŚRODOWISKA PRZYRODNICZO - KULTUROWEGO WYNIKAJĄCE ZE STUDIUM

- orientacyjny zasięg strefy ochrony
- orientacyjny zasięg korytarzy przewietrzania
- orientacyjny zasięg systemu zieleni i parków rzecznych
- orientacyjny zasięg strefy zwiększenia iestotności

orientacyjny zasięg obszarów narażonych na niebezpieczeństwo powodzi:

- woda stuletnia Q 1%
- woda tysiącletnia Q 0,1%

UKŁAD SEKCJI

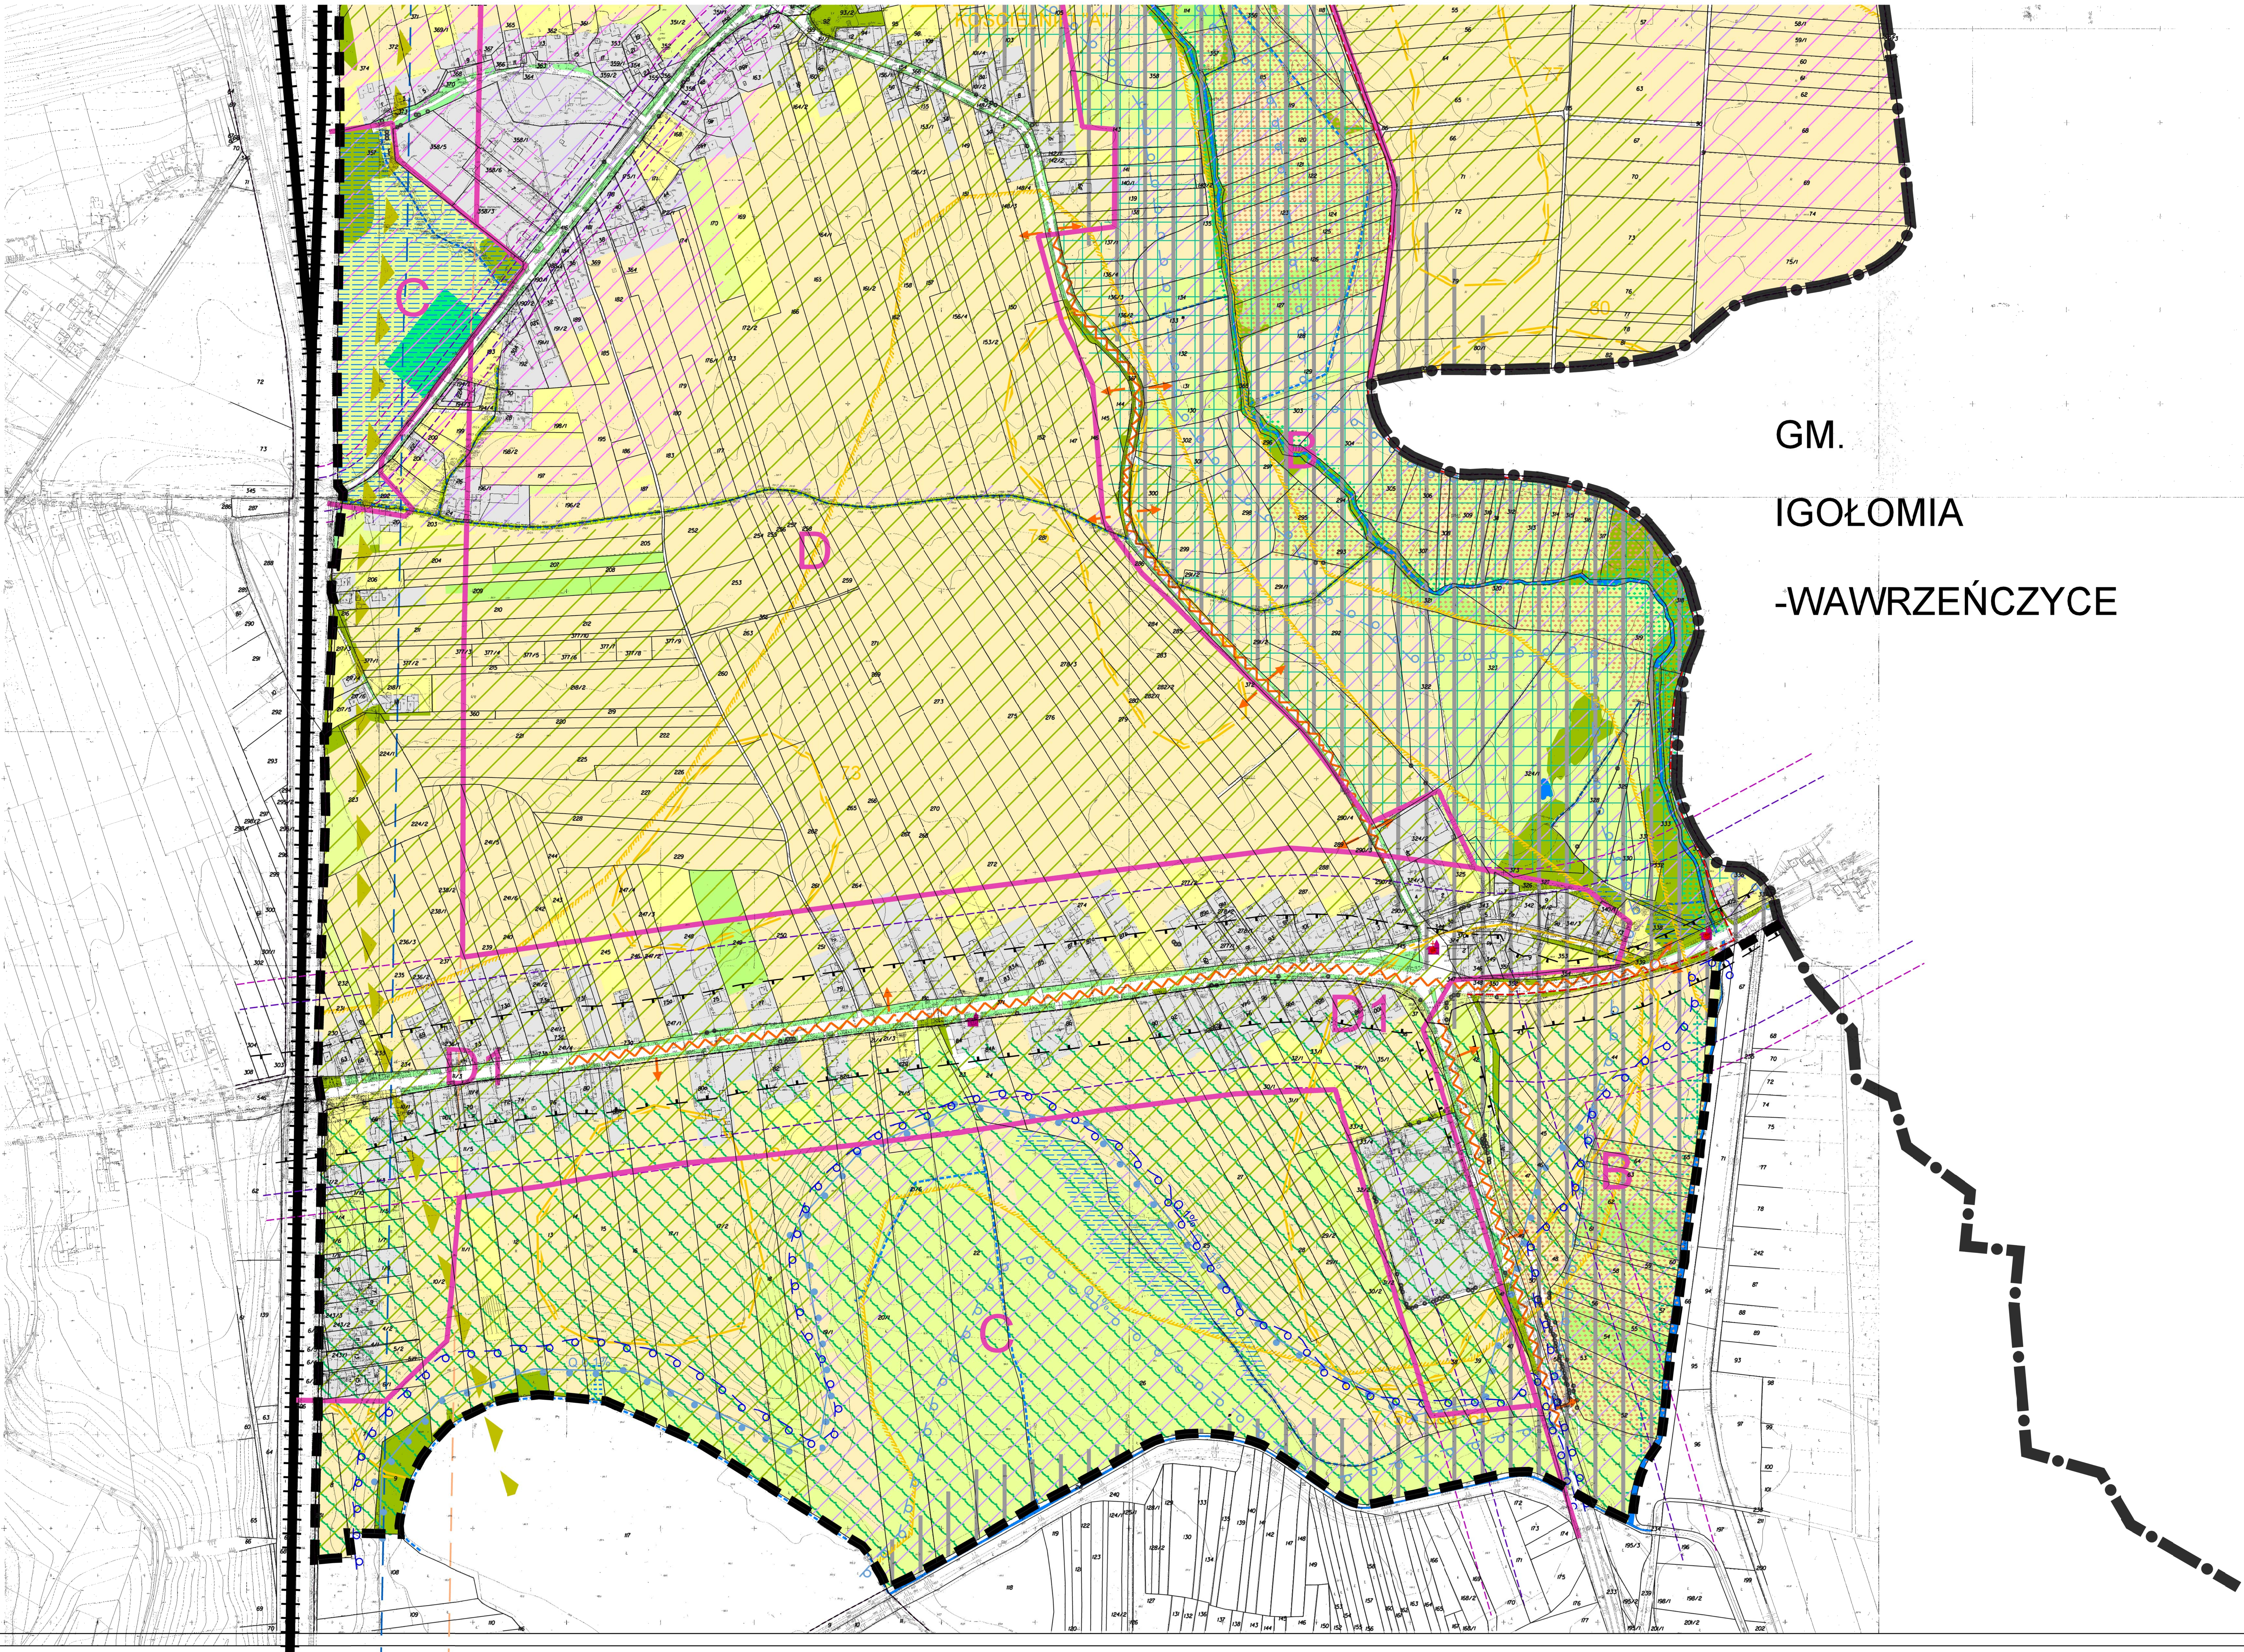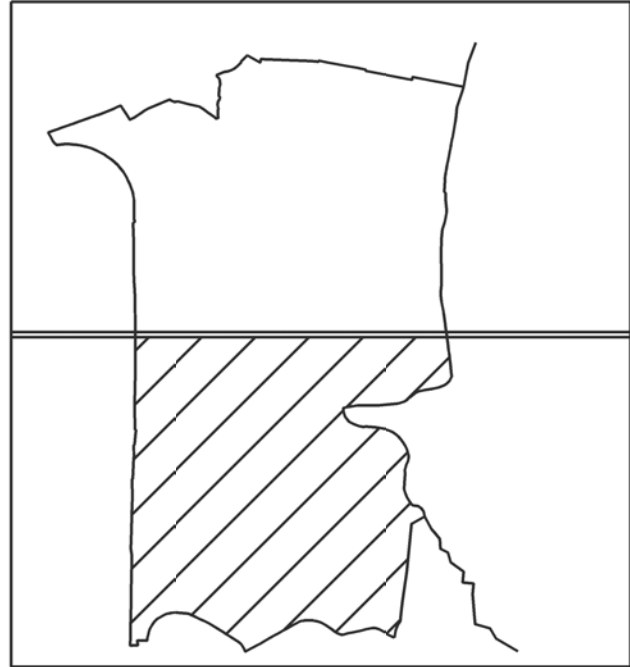

GM.
IGOŁOMIA
-WAWRZEŃCZYCE

ZAGROZENIA ŚRODOWISKOWE

zasięg dopuszczalnych poziomów hałasu
od istniejących ulic:

50dB L_N

55dB L_{OWN}

zasięg dopuszczalnych poziomów hałasu
od istniejącej linii kolejowej:

50dB L_N

55dB L_{OWN}

zasięg obszaru ograniczonego użytkowania wg decyzji
o środowiskowych uwarunkowaniach na realizację przedsięwzięcia
"Rozbudowa ul. Igołomskiej"

zasięg zalewu wodą Q 1%
w przypadku awarii obwałowania (wg RZGW)

ELEMENTY INFORMACYJNE

szlak turystyczny

kapliczki

OBSZARY FUNKCYJNALNE

- A obszar o wysokich walorach kulturowo-krajoobrazowych
- B obszary o najwyższych walorach przyrodniczych
- C obszary cenne przyrodniczo z dominującą funkcją rolniczą
- D obszary zabudowane oraz przeznaczone do zabudowy
- D obszary częściowo zabudowane zagrożone na ponad normalne oddziaływanie akustyczne

0 m 50 m 100 m 150 m 200 m 250 m

INWESTOR	GMINA MIĘSKA KRAKÓW		
	Miejscowy plan zagospodarowania przestrzennego		
TEMAT	obszary "funkcyjne"		
	OPRACOWANIE EKSPLOZJOGRAFICZNE PODSTAWOWE		
Tytuł projektu	OPRACOWANIE EKSPLOZJOGRAFICZNE PODSTAWOWE		
	NR WIOSNY 2007		
DATA WYKONANIA	grudzień 2007 r.		
	SKALA		
MIEJSCOWOŚĆ	nr 399		
	nr 399		
KIEROWNIK PROJEKTU	mgr inż. wch. Agneta Kosińska		
	mgr inż. wch. Agneta Kosińska		
KIEROWNIK ZAKŁADU	mgr inż. Jan Pich		
	mgr inż. Jan Pich		
ZESPÓŁ PROJEKTOWY	mgr inż. Dariusz Łabowski		
	mgr inż. Anna Stachurska		