


# MIEJSCOWY PLAN ZAGOSPODAROWANIA PRZESTRZENNEGO DLA OBSZARU "PROKOCIM - BIEŻANOWSKA"

## EKOFIZJOGRAFIA

Skala 1 : 2 000

50 0 m 50 100 200m

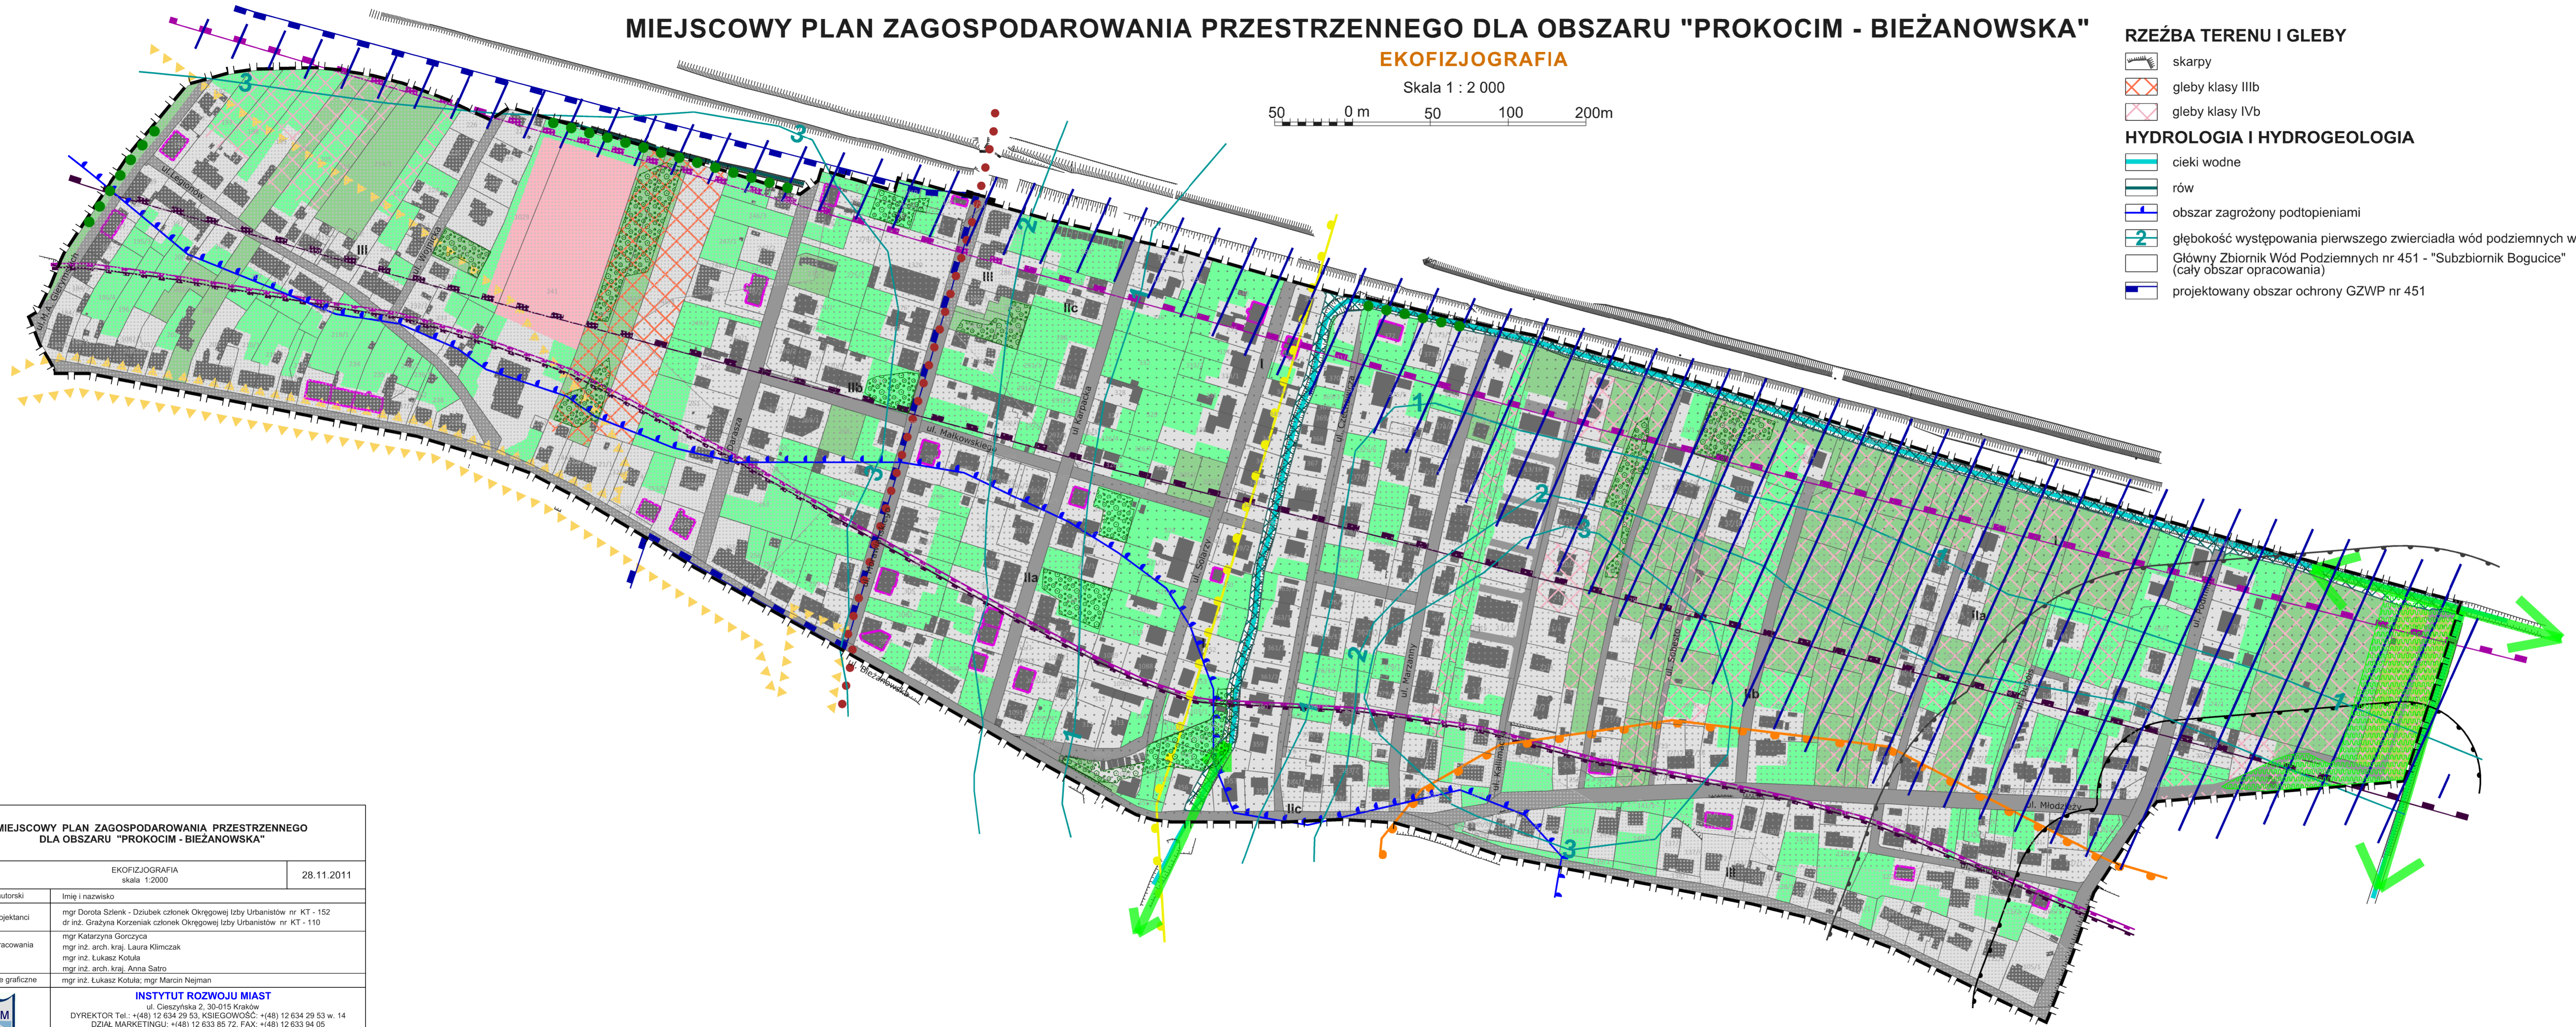

## RZEŻBA TERENU I GLEBY

- skarpy
- gleby klasy IIIb
- gleby klasy IVb

## HYDROLOGIA I HYDROGEOLOGIA

- cieki wodne
- rów
- obszar zagrożony podtopieniami
- głębokość występowania pierwszego zwierciadła wód podziemnych w m ppt
- Główny Zbiornik Wód Podziemnych nr 451 - "Subzbiornik Bogucice" (cały obszar opracowania)
- projektowany obszar ochrony GZWP nr 451

## BIORÓZNORODNOŚĆ I WARTOŚCI PRZYRODNICZE

- tereny zieleni urządzonej
- tereny zieleni nieurządzonej
- tereny ochrony biologicznej potoku Drwinka
- tereny zieleni ogródków działkowych
- tereny boiska sportowego
- zadrzewienia i zakrzewienia
- ciągi zieleni wysokiej
- lokalne powiązania przyrodnicze
- obszary cenne pod względem przyrodniczym (wg waloryzacji przyrodniczej Mapy Roślinności Rzeczywistej Miasta Krakowa)
- Korytarz Krakowski Wisły (27m) krajowej sieci ECONET (cały obszar opracowania)

## DZIEDZICTWO KULTUROWE I WALORY KRAJOBRAZOWE

- strefa ochrony i kształtowania krajobrazu
- strefa ochrony wartości kulturowych i rewaloryzacji
- obiekty wpisane do ewidencji zabytków
- strefa nadzoru archeologicznego
- szlak dawnej Twierdzy Kraków

## WARUNKI KLIMATYCZNE I KLIMAT AKUSTYCZNY

- lokalny korytarz przewietrzania
- strefa uciążliwości hałasu od ulicy Bieżanowskiej w nocy LN - 50dB
- strefa uciążliwości hałasu od ulicy Bieżanowskiej w dzień LDWN - 60dB
- strefa uciążliwości hałasu od linii kolejowej w nocy LN - 50dB
- strefa uciążliwości hałasu od linii kolejowej w dzień LDWN - 60dB

## WARUNKI BUDOWLANE

- I - niekorzystne - grunty nośne i słabonośne oraz woda od 0 m ppt do 1 m ppt
- IIa - mało korzystne - grunty słabonośne oraz woda od 1 m ppt do 2 m ppt
- IIb - mało korzystne - grunty słabonośne oraz woda poniżej 2 m ppt
- IIc - mało korzystne - grunty nośne oraz woda od 1 m ppt do 2 m ppt
- III - korzystne - grunty nośne oraz woda poniżej 2 m ppt

## POZOSTAŁE OZNACZENIA

- strefa 50 m ochrony sanitarnej od cmentarza
- strefa 150 m ochrony sanitarnej od cmentarza
- budynki wg mapy numerycznej
- ulice i drogi
- tereny zainwestowane
- granice i numery działek
- granica opracowania

<b>MIEJSCOWY PLAN ZAGOSPODAROWANIA PRZESTRZENNEGO DLA OBSZARU "PROKOCIM - BIEŻANOWSKA"</b>	
EKOFIZJOGRAFIA skala 1:2000	28.11.2011
Zespół autorski	Imię i nazwisko
Główni projektanci	mgr Dorota Szlenk - Działek członek Okręgowej Izby Urbanistów nr KT - 152 dr inż. Grażyna Korzeniak członek Okręgowej Izby Urbanistów nr KT - 110
Autorzy opracowania	mgr Katarzyna Gorczyca mgr inż. arch. kraj. Laura Klimczak mgr inż. Łukasz Kotuła mgr inż. arch. kraj. Anna Satro
Opracowanie graficzne	mgr inż. Łukasz Kotuła, mgr Marcin Nejman
<b>INSTYTUT ROZWOJU MIAST</b>	
ul. Cieszyńska 2, 30-015 Kraków DYREKTOR Tel.: +(48) 12 634 29 53, KSIEGOWNICZKA: +(48) 12 634 29 53 w. 14 DZIAŁ MARKETTINGU: +(48) 12 633 85 72, FAX: +(48) 12 633 94 05 http://www.irm.krakow.pl e-mail: sekretariat@irm.krakow.pl	