


MIEJSCOWY PLAN ZAGOSPODAROWANIA PRZESTRZENNEGO DLA OBSZARU W REJONIE ULIC SKOTNICKA-DZIAŁOWSKIEGO

RYСУNEK PLANU

ZALĄCZNIK NR 1 DO UCHWAŁY NR XXVI/326/07 RADY MIASTA KRAKOWA Z DNIA 7 LISTOPADA 2007

- TERENY DLA KTÓRYCH OD DNIA 17.05.2009 R. OBOWIĄDUJE MPZP "KLINY POŁUDNIOWE"
- TERENY DLA KTÓRYCH OD DNIA 02.03.2019 R. OBOWIĄDUJE MPZP "SKOTNIKI I KOSTRZE - OBSZAR ŁĄKOWY"

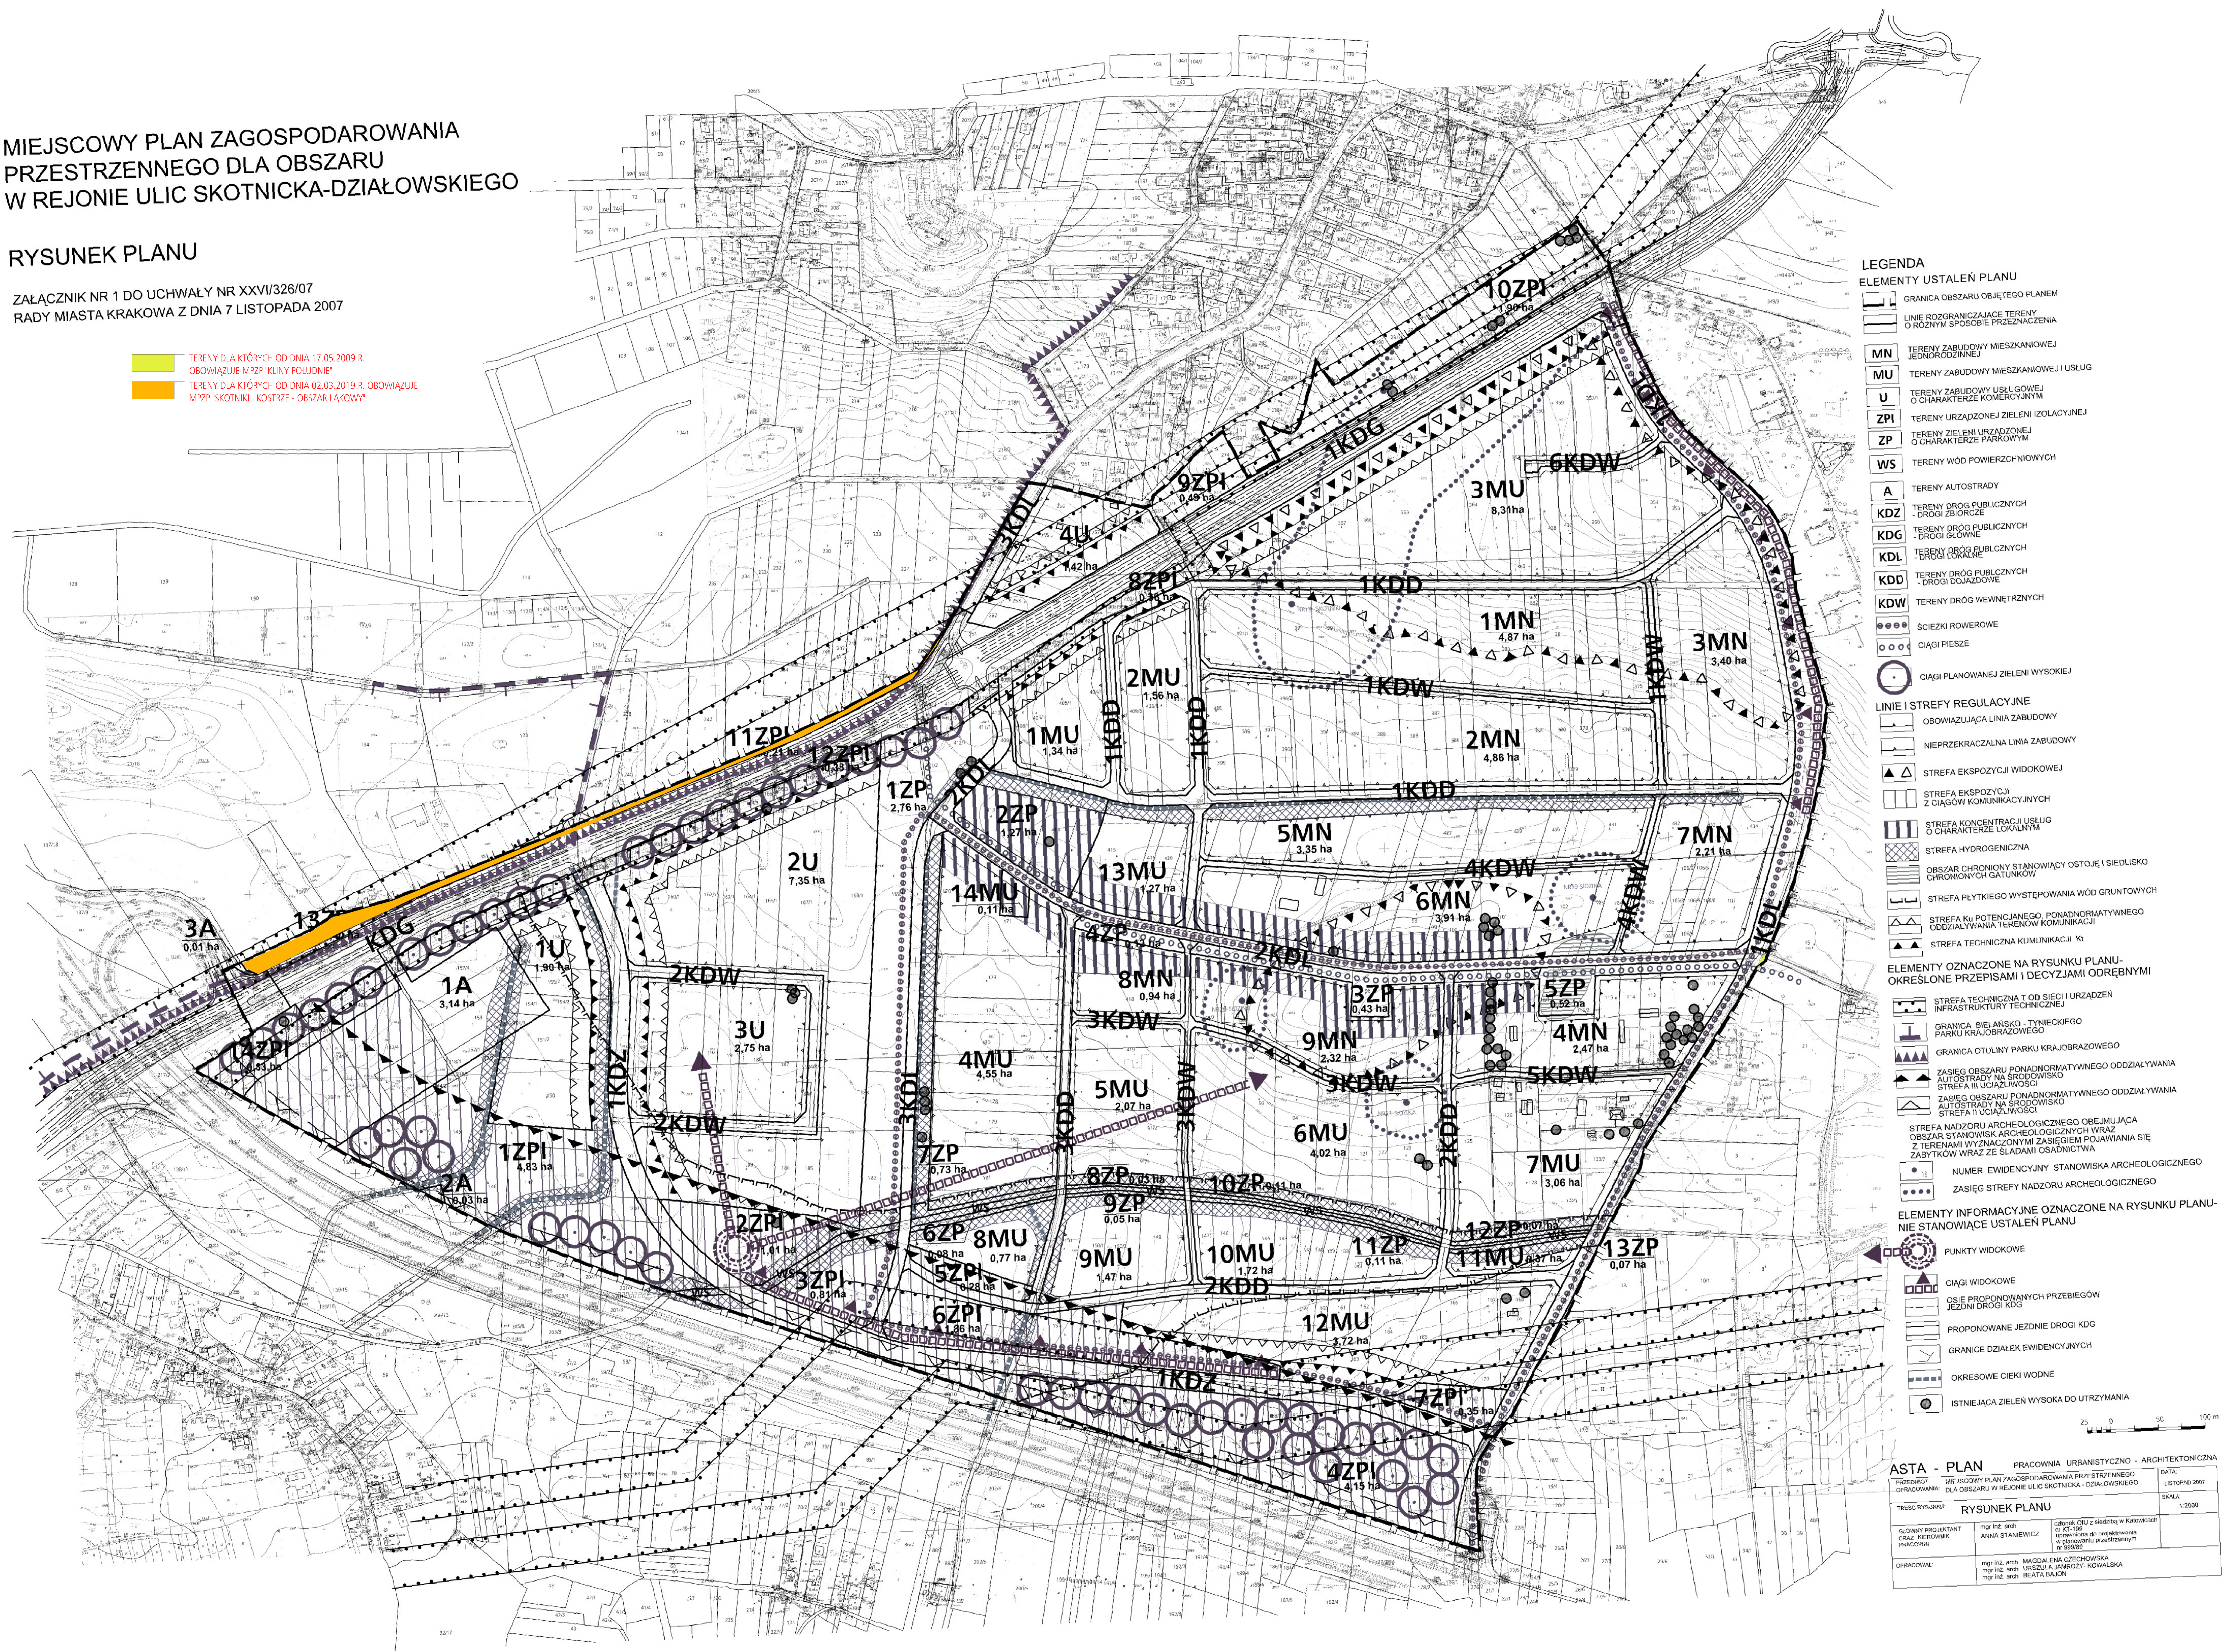

LEGENDA

ELEMENTY USTALEN PLANU

- GRANICA OBSZARU OBJĘTEGO PLANEM
- LINIE ROZGRANICZAJĄCE TERENY O RÓŻNYM SPOSOBIE PRZEZNACZENIA
- MN TERENY ZABUDOWY MIESZKANIOWEJ JEDNORODZINNEJ
- MU TERENY ZABUDOWY MIESZKANIOWEJ I USŁUG
- U TERENY ZABUDOWY USŁUGOWEJ O CHARAKTERZE KOMERCYJNYM
- ZPI TERENY URZĄDZONEJ ZIELENI IZOLACYJNEJ
- ZP TERENY ZIELENI URZĄDZONEJ O CHARAKTERZE PARKOWYM
- WS TERENY WÓD POWIERZCHNIOWYCH
- A TERENY AUTOSTRADY
- KDZ TERENY DRÓG PUBLICZNYCH - DROGI ZBIORCZE
- KDG TERENY DRÓG PUBLICZNYCH - DROGI GŁÓWNE
- KDL TERENY DRÓG PUBLICZNYCH - DROGI DOJAZDOWE
- KDD TERENY DRÓG PUBLICZNYCH - DROGI DOJAZDOWE
- KDW TERENY DRÓG WEWNĘTRZNYCH
- SIECIKI ROWEROWE
- CIĄGI PIESZE
- CIĄGI PLANOWANEJ ZIELENI WYSOKIEJ

LINIE I STREFY REGULACYJNE

- OBOWIĄZUJĄCA LINIA ZABUDOWY
- NIEPRZEKACZALNA LINIA ZABUDOWY
- STREFA EKSPOZYCJI WIDKOWEJ
- STREFA EKSPOZYCJI Z CIĄGÓW KOMUNIKACYJNYCH
- STREFA KONCENTRACJI USŁUG O CHARAKTERZE LOKALNYM
- STREFA HYDROGENICZNA
- OBSZAR CHRONIONY STANOWIĄCY OŚTOJĘ I SIEDLIŚKO CHRONIONYCH GATUNKÓW
- STREFA PŁYTKIEGO WYSTĘPOWANIA WÓD GRUNTOWYCH
- STREFA KŁ POTENCJALNEGO PONADNORMATYWNEGO ODDZIAŁYWANIA TERENÓW KOMUNIKACYJNYCH
- STREFA TECHNICZNA KUMINIKACJI KI

ELEMENTY OZNACZONE NA RYSUNKU PLANU - OKREŚLONE PRZEPISAMI I DECYZJAMI ODRĘBNYMI

- STREFA TECHNICZNA T OD SIECI I URZĄDZEŃ INFRASTRUKTURY TECHNICZNEJ
- GRANICA BIELANSKO - TYNIECKIEGO PARKU KRAJOBRAZOWEGO
- GRANICA OTULINY PARKU KRAJOBRAZOWEGO
- ZASIEG OBSZARU PONADNORMATYWNEGO ODDZIAŁYWANIA AUTOSTRADY NA ŚRODOWISKO
- STREFA III UCZĄLIWOSCI
- ZASIEG OBSZARU PONADNORMATYWNEGO ODDZIAŁYWANIA AUTOSTRADY NA ŚRODOWISKO
- STREFA II UCZĄLIWOSCI
- STREFA NADZORU ARCHEOLOGICZNEGO OBEJMUJĄCA OBSZAR STANOWISK ARCHEOLOGICZNYCH WRAZ Z TERENAMI WYZNACZONYMI ZASIEGIEM POJAWIANIA SIĘ ZABYTEKÓW WRAZ ZE ŚLADAMI OSADNICZYMA
- NUMER EVIDENCYJNY STANOWISKA ARCHEOLOGICZNEGO
- ZASIEG STREFY NADZORU ARCHEOLOGICZNEGO

ELEMENTY INFORMACYJNE OZNACZONE NA RYSUNKU PLANU - NIE STANOWIĄCE USTALEN PLANU

- PUNKTY WIDKOWE
- CIĄGI WIDKOWE
- OSIE PROPONOWANYCH PRZEBIEGÓW JEZDNI DROGI KDS
- PROPONOWANE JEZDNI DROGI KDG
- GRANICE DZIAŁEK EVIDENCYJNYCH
- OKRESOWE CIEKI WODNE
- ISTNIEJĄCA ZIELEŃ WYSOKA DO UTRZYMANIA

ASTA - PLAN		PRACOWNIA URBANISTYCZNO - ARCHITEKTONICZNA	
PRZEDSIĘWZIĘCIE	MIEJSCOWY PLAN ZAGOSPODAROWANIA PRZESTRZENNEGO DLA OBSZARU W REJONIE ULIC SKOTNICKA - DZIAŁOWSKIEGO	DATA	LISTOPAD 2007
TYTUŁ RYSUNKU	RYСУNEK PLANU	SKALA	1:2000
GLÓWNY PROJEKTANT	mgr inż. arch. ANNA STANIEWICZ	OPRACOWANIE	mgr inż. arch. MAGDALENA CZECHOWSKA mgr inż. arch. URSZULA JAMBROZY-KOWALSKA arch. BEATA BAJCIN
OPRACOWANIE	mgr inż. arch. MAGDALENA CZECHOWSKA mgr inż. arch. URSZULA JAMBROZY-KOWALSKA arch. BEATA BAJCIN	OPRACOWANIE	oprac. OLU z siedzibą w Katowicach ul. Kł. 199 (z numerem do przekazywania na formularzu szacunkowym nr 999/89)