MIEJSCOWY PLAN ZAGOSPODAROWANIA PRZESTRZENNEGO OBSZARU "UJŚCIE WILGI" W KRAKOWIE

RYSUNEK INFRASTRUKTURY TECHNICZNEJ
ZASADY UZBROJENIA TERENU

ZAŁĄCZNIK NR 2 DO UCHWAŁY NR CXIII/1127/06
RADY MIASTA KRAKOWA Z DNIA 21 CZERWCA 2006 R.

SKALA 1:1000

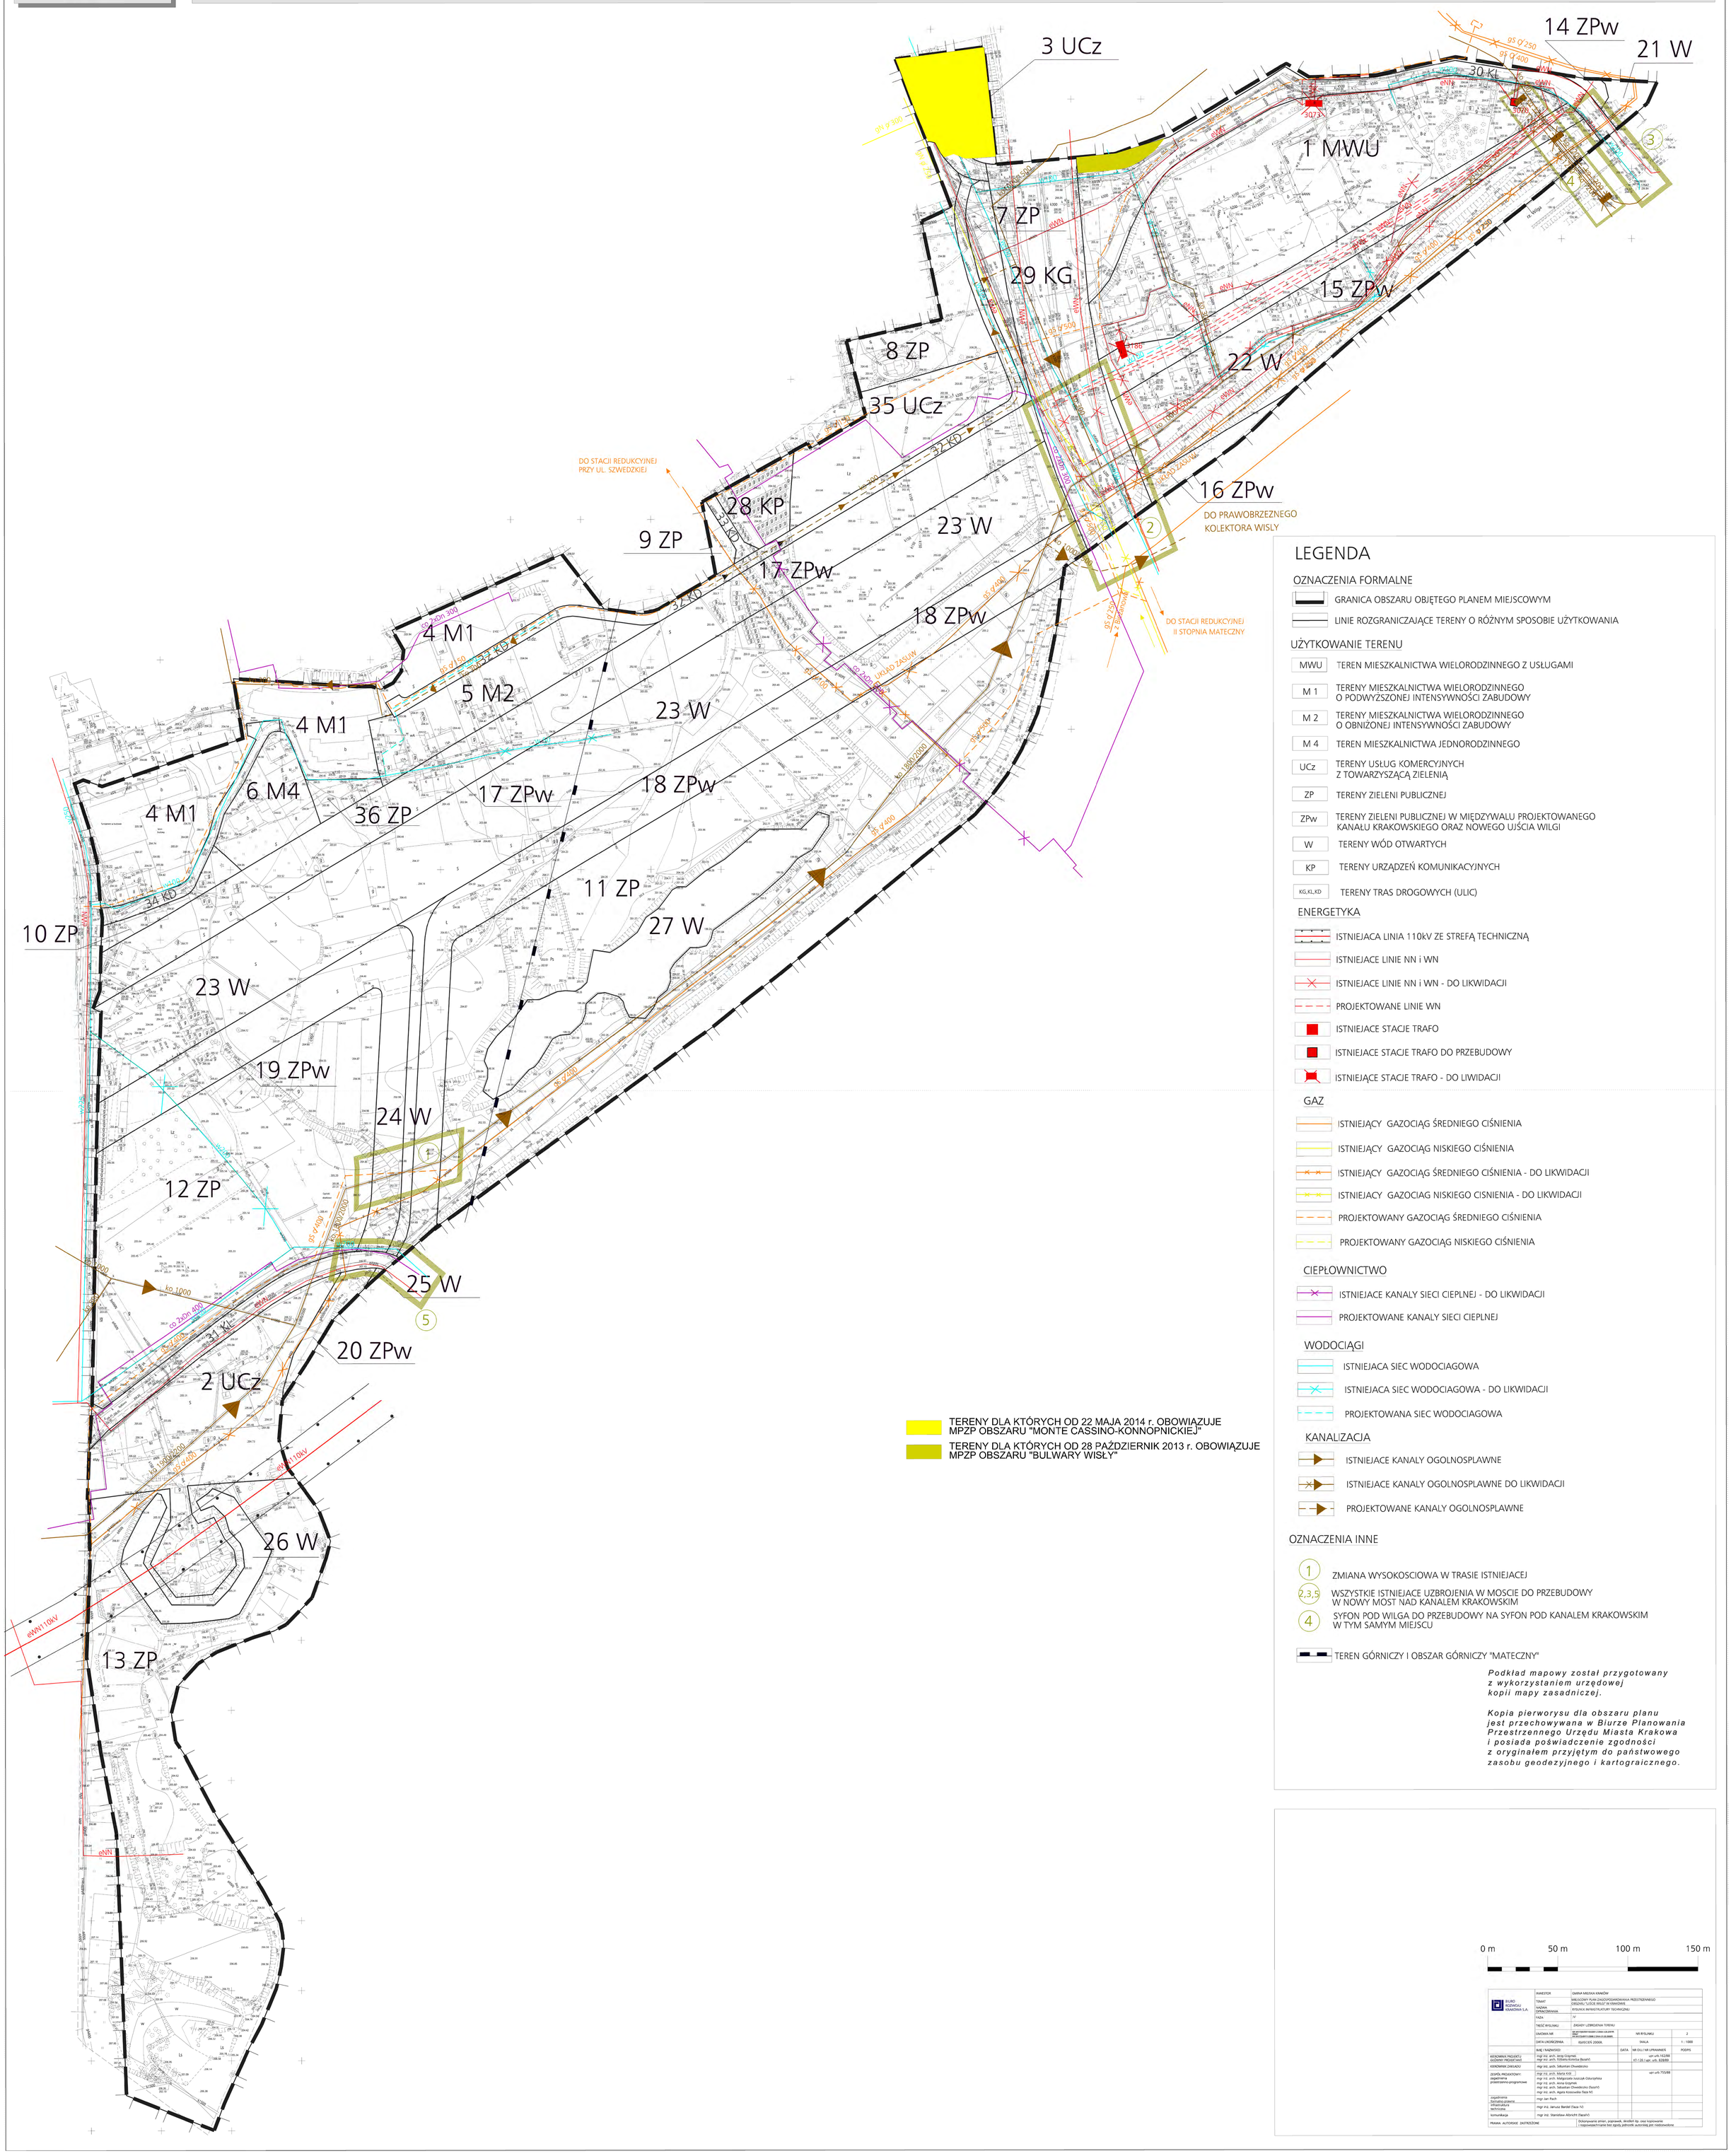

TERENY DLA KTÓRYCH OD 22 MAJA 2014 r. OBOWIĄZUJE MPZP OBSZARU "MONTE CASSINO-KONNOPNICKIEJ"

TERENY DLA KTÓRYCH OD 28 PAŹDZIERNIK 2013 r. OBOWIĄZUJE MPZP OBSZARU "BULWARY WISŁY"

LEGENDA

OZNACZENIA FORMALNE

- GRANICA OBSZARU OBJĘTEGO PLANEM MIEJSCOWYM
- LINIE ROZGRANICZAJĄCE TERENY O RÓŻNYM SPOSOBIE UŻYTKOWANIA

UŻYTKOWANIE TERENU

MWU	TEREN MIESZKALNICTWA WIELORODZINNEGO Z USŁUGAMI
M 1	TERENY MIESZKALNICTWA WIELORODZINNEGO O PODWYŻSZONEJ INTENSYWNOŚCI ZABUDOWY
M 2	TERENY MIESZKALNICTWA WIELORODZINNEGO O OBNIŻONEJ INTENSYWNOŚCI ZABUDOWY
M 4	TEREN MIESZKALNICTWA JEDNORODZINNEGO
UCz	TERENY USŁUG KOMERCYJNYCH Z TOWARZYSZĄCĄ ZIELENIĄ
ZP	TERENY ZIELENI PUBLICZNEJ
ZPw	TERENY ZIELENI PUBLICZNEJ W MIĘDZYWALU PROJEKTOWANEGO KANAŁU KRAKOWSKIEGO ORAZ NOWEGO UJŚCIA WILGI
W	TERENY WÓD OTWARTYCH
KP	TERENY URZĄDZEŃ KOMUNIKACYJNYCH
KG,KL,KD	TERENY TRAS DROGOWYCH (ULIC)

ENERGETYKA

- ISTNIEJACA LINIA 110kV ZE STREFĄ TECHNICZNĄ
- ISTNIEJACE LINIE NN i WN
- ISTNIEJACE LINIE NN i WN - DO LIKWIDACJI
- PROJEKTOWANE LINIE WN
- ISTNIEJACE STACJE TRAFO
- ISTNIEJACE STACJE TRAFO DO PRZEBUDOWY
- ISTNIEJĄCE STACJE TRAFO - DO LIWIDACJI

GAZ

- ISTNIEJĄCY GAZOCIĄG ŚREDNIEGO CIŚNIENIA
- ISTNIEJĄCY GAZOCIĄG NISKIEGO CIŚNIENIA
- ISTNIEJĄCY GAZOCIĄG ŚREDNIEGO CIŚNIENIA - DO LIKWIDACJI
- ISTNIEJACY GAZOCIAG NISKIEGO CISNIENIA - DO LIKWIDACJI
- PROJEKTOWANY GAZOCIĄG ŚREDNIEGO CIŚNIENIA
- PROJEKTOWANY GAZOCIĄG NISKIEGO CIŚNIENIA

CIEPŁOWNICTWO

- ISTNIEJACE KANALY SIECI CIEPLNEJ - DO LIKWIDACJI
- PROJEKTOWANE KANALY SIECI CIEPLNEJ

WODOCIĄGI

- ISTNIEJACA SIEC WODOCIAGOWA
- ISTNIEJACA SIEC WODOCIAGOWA - DO LIKWIDACJI
- PROJEKTOWANA SIEC WODOCIAGOWA

KANALIZACJA

- ISTNIEJACE KANALY OGOLNOSPLAWNE
- ISTNIEJACE KANALY OGOLNOSPLAWNE DO LIKWIDACJI
- PROJEKTOWANE KANALY OGOLNOSPLAWNE

OZNACZENIA INNE

- (1) ZMIANA WYSOKOSCIOWA W TRASIE ISTNIEJACEJ
- (2,3,5) WSZYSTKIE ISTNIEJACE UZBROJENIA W MOSCIE DO PRZEBUDOWY W NOWY MOST NAD KANALEM KRAKOWSKIM
- (4) SYFON POD WILGA DO PRZEBUDOWY NA SYFON POD KANALEM KRAKOWSKIM W TYM SAMYM MIEJSCU
- TEREN GÓRNICZY I OBSZAR GÓRNICZY "MATECZNY"

Podkład mapowy został przygotowany z wykorzystaniem urzędowej kopii mapy zasadniczej.

Kopia pierworysu dla obszaru planu jest przechowywana w Biurze Planowania Przestrzennego Urzędu Miasta Krakowa i posiada poświadczenie zgodności z oryginałem przyjętym do państwowego zasobu geodezyjnego i kartograiicznego.

0 m 50 m 100 m 150 m

BIURO RZEŹNICZU KRAKÓWIA S.A.	INWESTOR	GMINA MIEJSKA KRAKÓW	
	TEMAT	MIEJSCOWY PLAN ZAGOSPODAROWANIA PRZESTRZENNEGO „OBSZARU "UJŚCIE WILGI" W KRAKOWIE	
	NAZWA OPRACOWANIA	RYSUNEK INFRASTRUKTURY TECHNICZNEJ	
	FAZA	IV	
	TREŚĆ RYSUNKU	ZASADY UZBROJENIA TERENU	
	UMOWA NR	zgodnie z zlecenie z dnia 2.06.2004 r. PROJEKTOWANIE DNIA 2.06.2006 r.	NR RYSUNKU 2
	DATA UKOŃCZENIA	ZLECENIE 2006R.	SKALA 1 : 1000
	IMIĘ I NAZWISKO	DATA	NR OLI / NR UPRAWNIEŃ PODPIS
KIEROWNIK PROJEKTU GŁÓWNY PROJEKTANT	mgr inż. arch. Jerzy Grzymek mgr inż. arch. Tiziana Komisa (Bazan)		upr.urb.162/88 KT-128 / upr. urb. 828/89
KIEROWNIK ZARZĄDU	mgr inż. arch. Sebastian Chwiderzko		
ZESPÓŁ PROJEKTOWY: zagadnienia przestrzenno-programowe	mgr inż. arch. Marta Krzój mgr inż. arch. Małgorzata Jaszczyk-Dzburyńska mgr inż. arch. Tomasz Kowalski mgr inż. arch. Sebastian Chwiderzko (Bazan) mgr inż. arch. Agata Krasowska (faza IV)		upr.urb.755/88
zagadnienia formalno-prawne	mgr inż. Jan Pach		
infrastruktura techniczna	mgr inż. Janusz Bardel (faza IV)		
komunikacja	mgr inż. Stanisław Albricht (fazaIV)		
PRAWA AUTORSKIE ZASTRZEŻONE	Dokonywanie zmian, poprawek, ilrodleń itp. oraz kopiowanie i rozpowszechnianie bez zgody jednostki autorskiej jest niedozwolone		