MIEJSCOWY PLAN ZAGOSPODAROWANIA PRZESTRZENNEGO OBSZARU OPATKOWICE-WSCHÓD W KRAKOWIE
RYSUNEK INFRASTRUKTURY TECHNICZNEJ (GOSPODARKA WODNO - ŚCIEKOWA)

SKALA 1 : 2 000

0 50 m 100 m

ZAŁĄCZNIK NR 2
DO UCHWAŁY NR CIII/1040/06
RADY MIASTA KRAKOWA Z DNIA 1 MARCA 2006R.

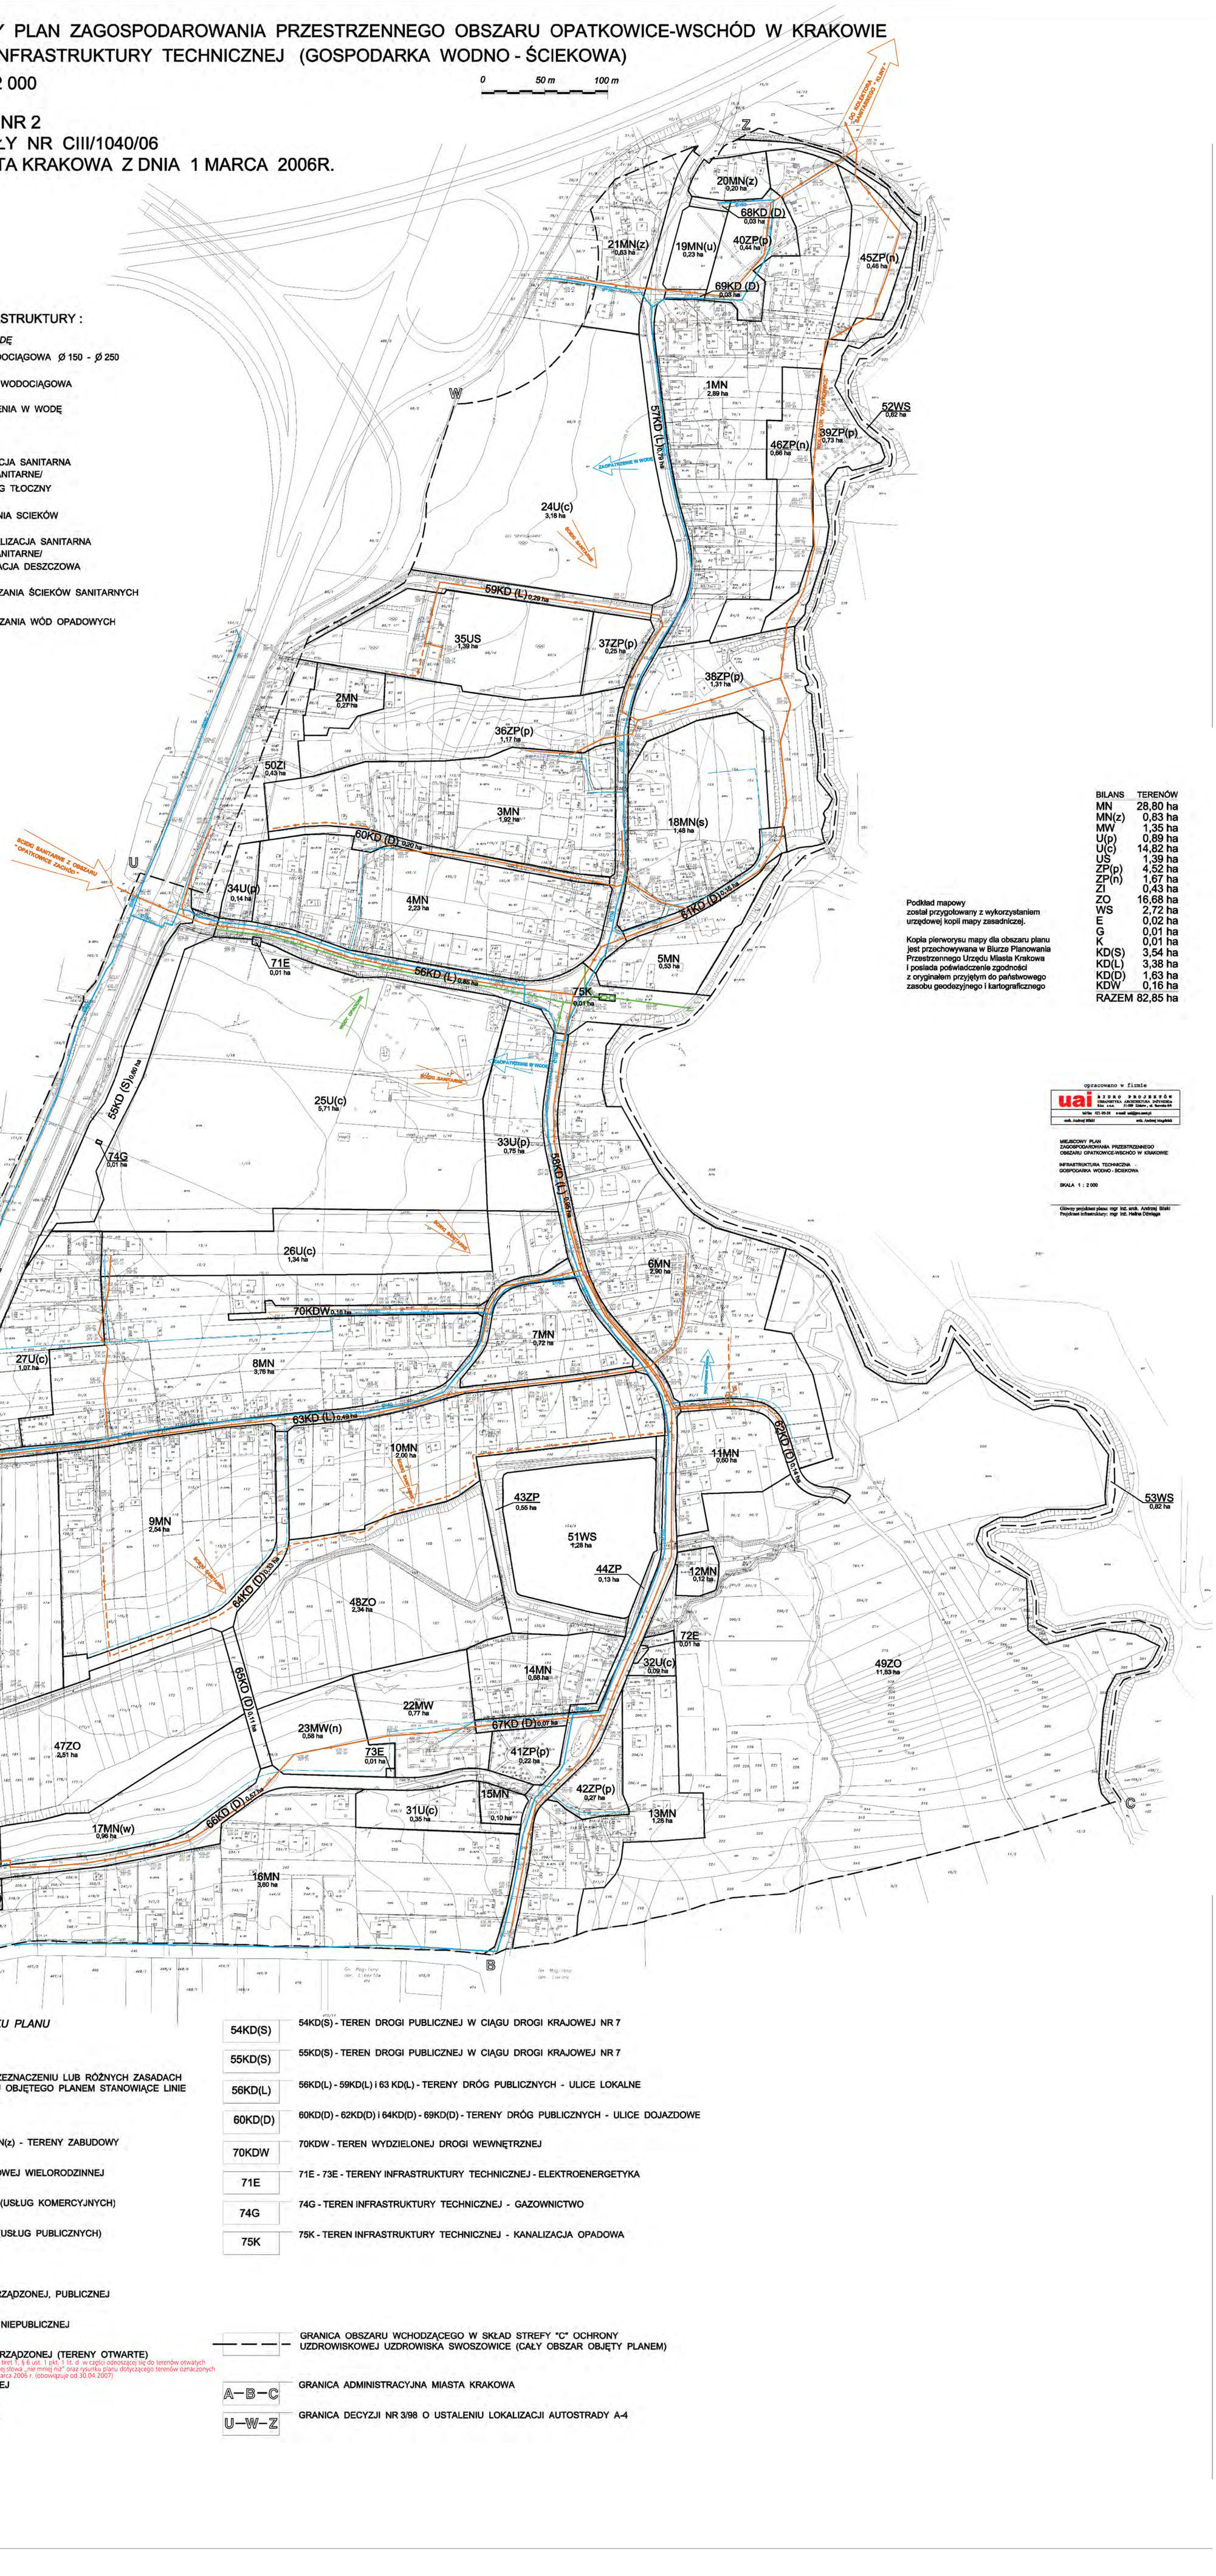

LEGENDA INFRASTRUKTURY :

ZAOPATRZENIE W WODĘ

- ISTNIEJĄCA SIEĆ WODOCIĄGOWA Ø 150 - Ø 250
- PROPONOWANA SIEĆ WODOCIĄGOWA
- KIERUNEK ZAOPATRZENIA W WODĘ

KANALIZACJA

- ISTNIEJĄCA KANALIZACJA SANITARNA /GŁÓWNE KANAŁY SANITARNE/
- ISTNIEJĄCY RUROCIĄG TŁOCZNY
- ISTNIEJĄCA POMPOWNIA SCIEKÓW
- PROPONOWANA KANALIZACJA SANITARNA /GŁÓWNE KANAŁY SANITARNE/
- ISTNIEJĄCA KANALIZACJA DESZCZOWA
- KIERUNEK SPROWADZANIA ŚCIEKÓW SANITARNYCH
- KIERUNEK SPROWADZANIA WÓD OPADOWYCH

BILANS	TERENÓW
MN	28,80 ha
MN(z)	0,83 ha
MW	1,35 ha
U(p)	0,89 ha
U(c)	14,82 ha
US	1,39 ha
ZP(p)	4,52 ha
ZP(n)	1,67 ha
ZI	0,43 ha
ZO	16,68 ha
WS	2,72 ha
E	0,02 ha
G	0,01 ha
K	0,01 ha
KD(S)	3,54 ha
KD(L)	3,38 ha
KD(D)	1,63 ha
KDW	0,16 ha
RAZEM	82,85 ha

Podkład mapowy
został przygotowany z wykorzystaniem
urzędowej kopii mapy zasadniczej.

Kopia pierworysu mapy dla obszaru planu
jest przechowywana w Biurze Planowania
Przestrzennego Urzędu Miasta Krakowa
i posiada poświadczenie zgodności
z oryginałem przyjętym do państwowego
zasobu geodezyjnego i kartograficznego

opracowano w firmie
uai BIURO PROJEKTÓW URBANISTYKA ARCHITEKTURA INŻYNIERIA Sp. z o.o. 31-089 Kraków, ul. Barska 66
tel/fax 421-95-38 e-mail: uai@pro.onet.pl
arch. Andrzej Bilski arch. Andrzej Magdziak

MIEJSCOWY PLAN
ZAGOSPODAROWANIA PRZESTRZENNEGO
OBSZARU OPATKOWICE-WSCHÓD W KRAKOWIE

INFRASTRUKTURA TECHNICZNA -
GOSPODARKA WODNO - ŚCIEKOWA

SKALA 1 : 2 000

Główny projektant planu: mgr inż. arch. Andrzej Bilski
Projektant infrastruktury: mgr inż. Halina Dźwięga

LEGENDA :

OBOWIĄZUJĄCA TREŚĆ USTALEŃ RYSUNKU PLANU

- GRANICE OBSZARU OBJĘTEGO PLANEM
- LINIE ROZGRANICZAJĄCE TERENY O RÓŻNYM PRZEZNACZENIU LUB RÓŻNYCH ZASADACH ZAGOSPODAROWANIA (W TYM GRANICE OBSZARU OBJĘTEGO PLANEM STANOWIĄCE LINIE ROZGRANICZAJĄCE NA OBRZEŻU OPRACOWANIA)

1MN	1MN - 16MN, 17MN(w), 18MN(s), 19MN(u), 20MN(z), 21MN(z) - TERENY ZABUDOWY MIESZKANIOWEJ JEDNORODZINNEJ
22MW	22MW i 23MW(n) - TERENY ZABUDOWY MIESZKANIOWEJ WIELORODZINNEJ
24U(c)	24U(c) - 32U(c) - TERENY ZABUDOWY USŁUGOWEJ (USŁUG KOMERCYJNYCH)
33U(p)	33U(p) i 34U(p) - TERENY ZABUDOWY USŁUGOWEJ (USŁUG PUBLICZNYCH)
35US	35US - TERENY SPORTU I REKREACJI
36ZP(p)	36ZP(p) - 42ZP(p), 43ZP i 44ZP - TERENY ZIELENI URZĄDZONEJ, PUBLICZNEJ
45ZP(n)	45ZP(n) i 46ZP(n) - TERENY ZIELENI URZĄDZONEJ, NIEPUBLICZNEJ
47ZO	47ZO - 49ZO - TERENY NATURALNEJ ZIELENI NIEURZĄDZONEJ (TERENY OTWARTE) Wyrokiem WSA stwierdzono nieważność § 23, § 4 pkt. 1 lit. c tiret 8, § 5 ust. 2 pkt. 2 lit. c tiret 1, § 6 ust. 1 pkt. 1 lit. d w części odnoszącej się do terenów otwartych oznaczonych symbolami 47 ZO, 48 ZO, 49 ZO, § 27 ust. 2, § 28 ust. 2 w części obejmującej słowa „nie mniej niż" oraz rysunku planu dotyczącego terenów oznaczonych symbolami 47 ZO, 48 ZO, 49 ZO uchwały Nr CIII/1040/06 Rady Miasta Krakowa z dnia 1 marca 2006 r. (obowiązuje od 30.04.2007)
50ZI	50ZI - TEREN ZIELENI IZOLACYJNO-KRAJOBRAZOWEJ
51WS	51WS - 53WS - TERENY WÓD POWIERZCHNIOWYCH
54KD(S)	54KD(S) - TEREN DROGI PUBLICZNEJ W CIĄGU DROGI KRAJOWEJ NR 7
55KD(S)	55KD(S) - TEREN DROGI PUBLICZNEJ W CIĄGU DROGI KRAJOWEJ NR 7
56KD(L)	56KD(L) - 59KD(L) i 63 KD(L) - TERENY DRÓG PUBLICZNYCH - ULICE LOKALNE
60KD(D)	60KD(D) - 62KD(D) i 64KD(D) - 69KD(D) - TERENY DRÓG PUBLICZNYCH - ULICE DOJAZDOWE
70KDW	70KDW - TEREN WYDZIELONEJ DROGI WEWNĘTRZNEJ
71E	71E - 73E - TERENY INFRASTRUKTURY TECHNICZNEJ - ELEKTROENERGETYKA
74G	74G - TEREN INFRASTRUKTURY TECHNICZNEJ - GAZOWNICTWO
75K	75K - TEREN INFRASTRUKTURY TECHNICZNEJ - KANALIZACJA OPADOWA

- GRANICA OBSZARU WCHODZĄCEGO W SKŁAD STREFY "C" OCHRONY UZDROWISKOWEJ UZDROWISKA SWOSZOWICE (CAŁY OBSZAR OBJĘTY PLANEM)

A—B—C	GRANICA ADMINISTRACYJNA MIASTA KRAKOWA
U—W—Z	GRANICA DECYZJI NR 3/98 O USTALENIU LOKALIZACJI AUTOSTRADY A-4