
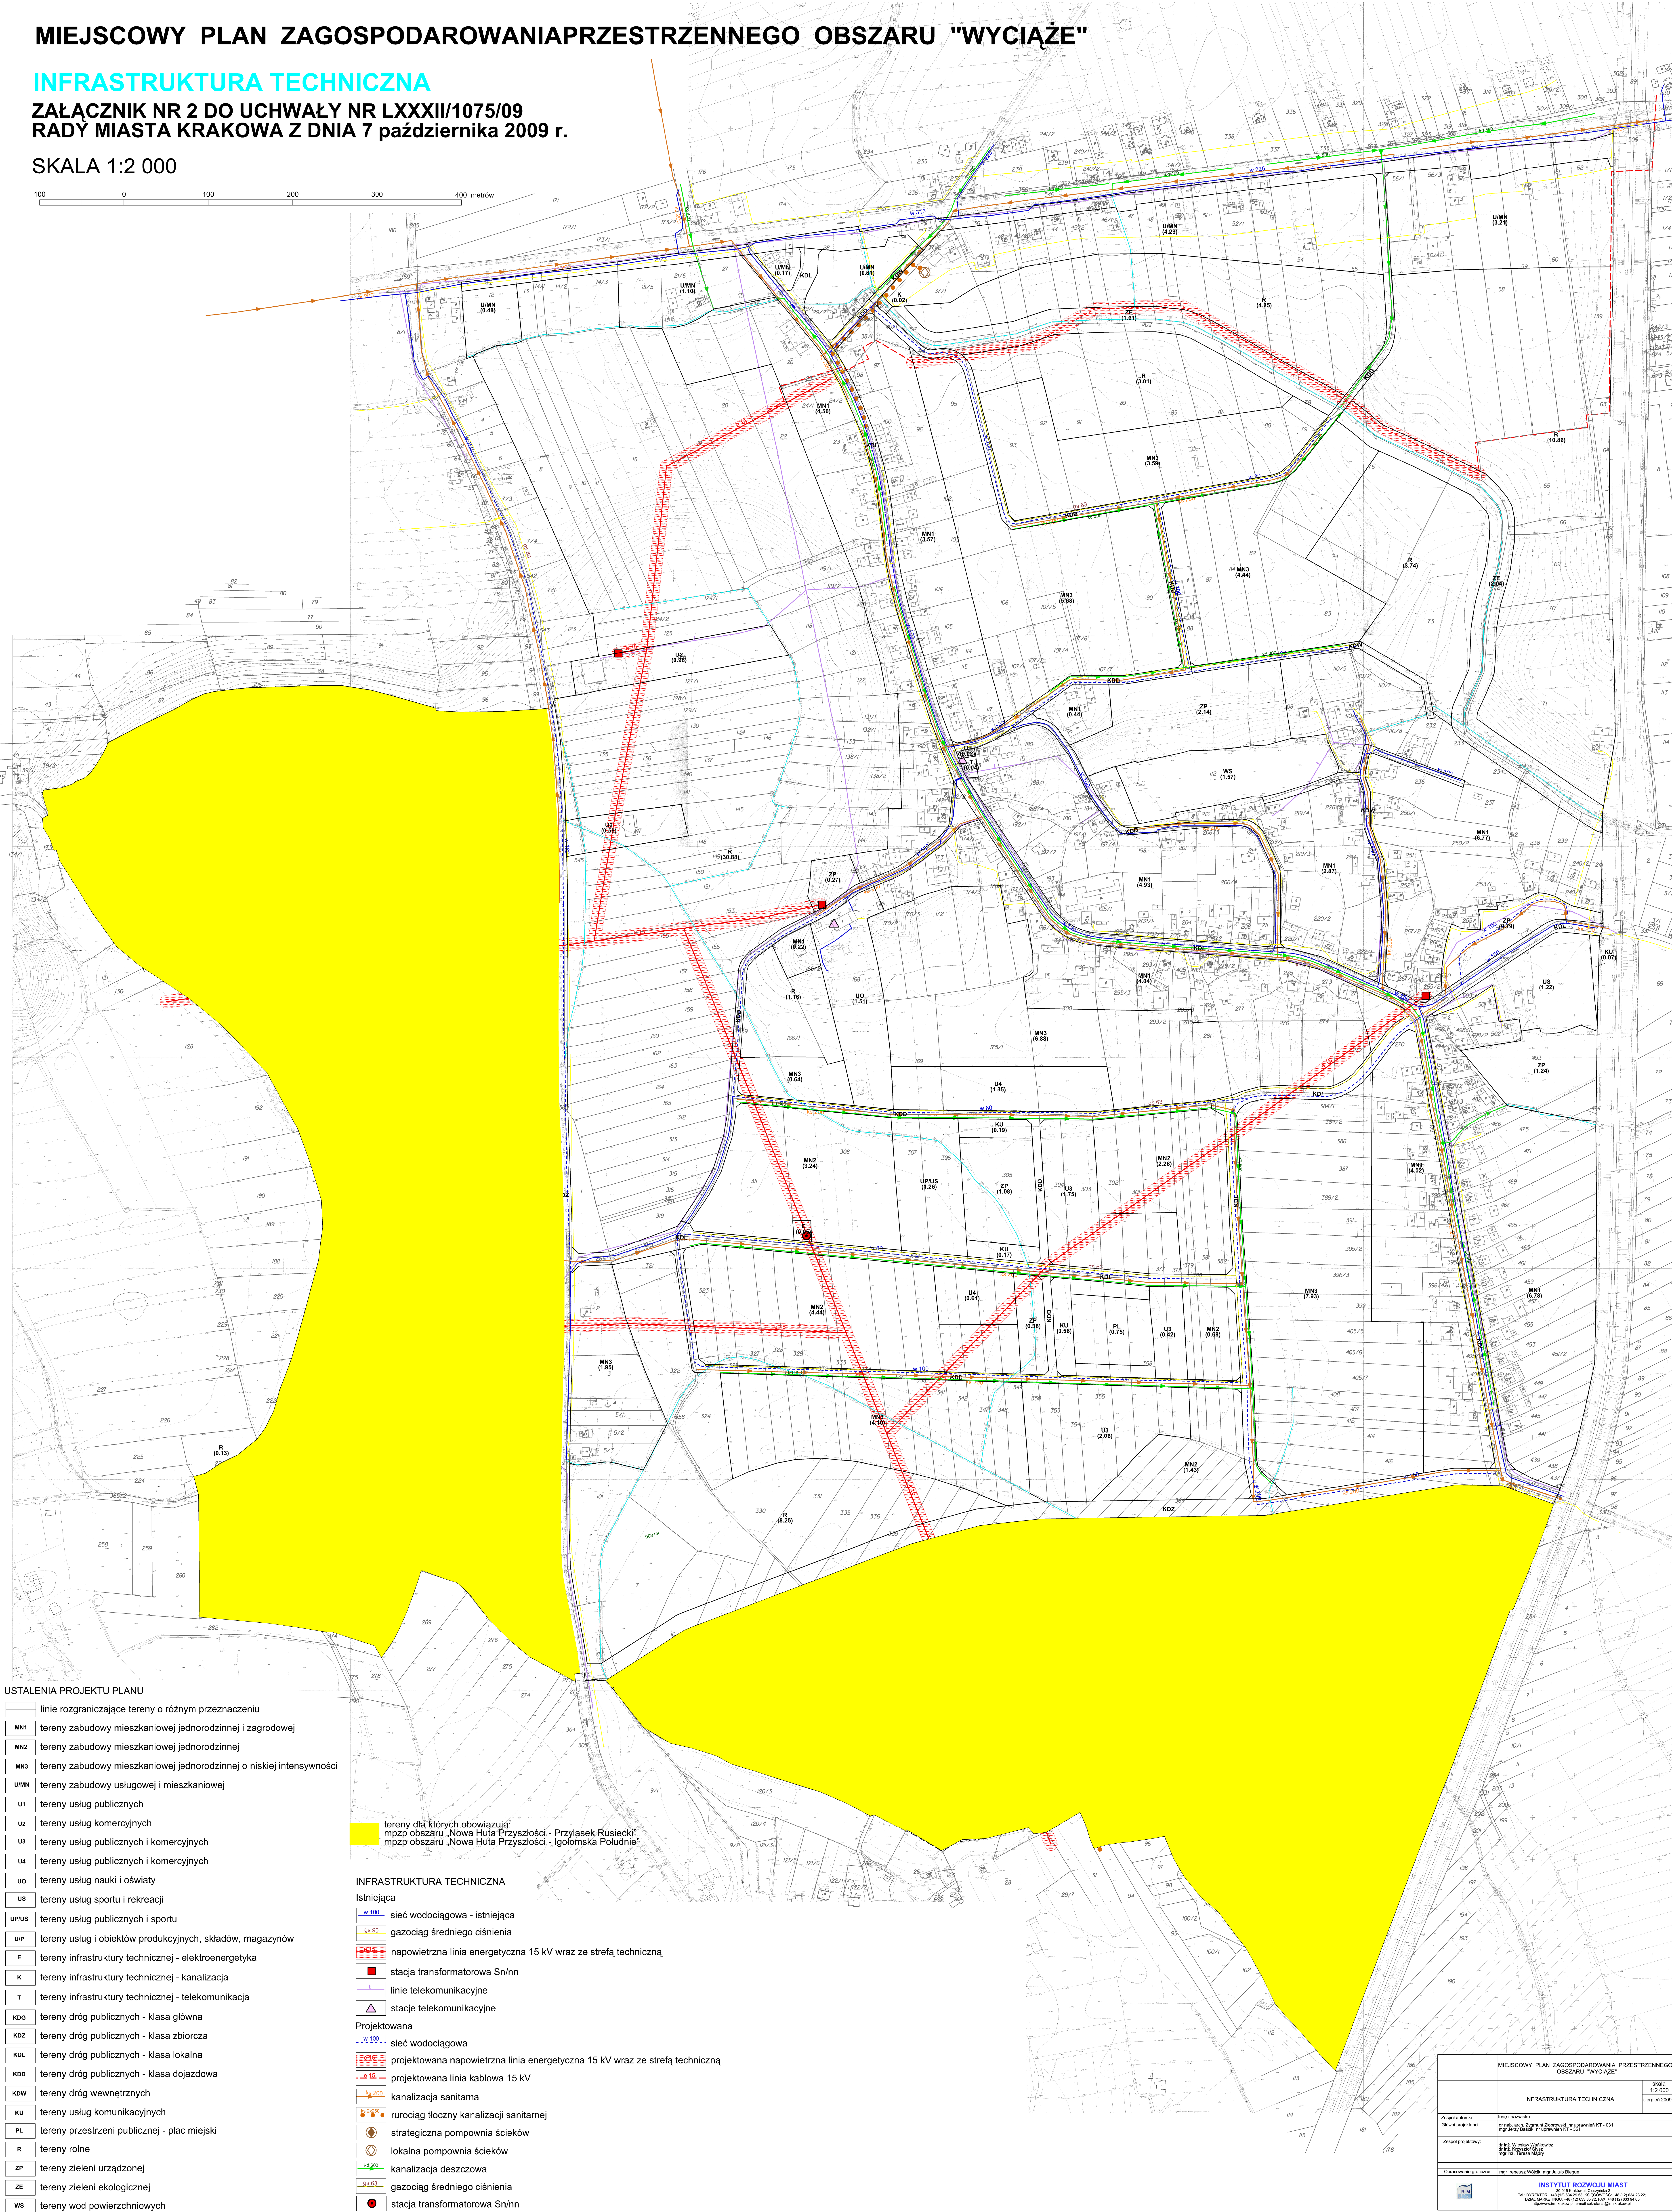


MIEJSCOWY PLAN ZAGOSPODAROWANIAPRZESTRZENNEGO OBSZARU "WYCIAŻE"

INFRASTRUKTURA TECHNICZNA

ZAŁĄCZNIK NR 2 DO UCHWAŁY NR LXXXII/1075/09
RADY MIASTA KRAKOWA Z DNIA 7 października 2009 r.

SKALA 1:2 000

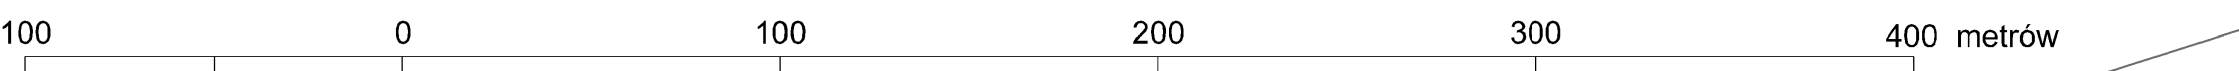

USTALENIA PROJEKTU PLANU

- linie rozgraniczające tereny o różnym przeznaczeniu
- MN1 tereny zabudowy mieszkaniowej jednorodzinnej i zagrodowej
- MN2 tereny zabudowy mieszkaniowej jednorodzinnej
- MN3 tereny zabudowy mieszkaniowej jednorodzinnej o niskiej intensywności
- UMN tereny zabudowy usługowej i mieszkaniowej
- U1 tereny usług publicznych
- U2 tereny usług komercyjnych
- U3 tereny usług publicznych i komercyjnych
- U4 tereny usług publicznych i komercyjnych
- UO tereny usług nauki i oświaty
- US tereny usług sportu i rekreacji
- UPUS tereny usług publicznych i sportu
- UP tereny usług i obiektów produkcyjnych, składów, magazynów
- E tereny infrastruktury technicznej - elektroenergetyka
- K tereny infrastruktury technicznej - kanalizacja
- T tereny infrastruktury technicznej - telekomunikacja
- KDg tereny dróg publicznych - klasa główna
- KDz tereny dróg publicznych - klasa zbiorcza
- KDL tereny dróg publicznych - klasa lokalna
- KDD tereny dróg publicznych - klasa dojazdowa
- KDw tereny dróg wewnętrznych
- KU tereny usług komunikacyjnych
- PL tereny przestrzeni publicznej - plac miejski
- R tereny rolne
- ZP tereny zieleni urządzonej
- ZE tereny zieleni ekologicznej
- WS tereny wód powierzchniowych

tereny dla których obowiązują:
mpzp obszaru „Nowa Huta Przyszłości - Przylasek Rusiecki”
mpzp obszaru „Nowa Huta Przyszłości - Igołomska Południe”

INFRASTRUKTURA TECHNICZNA

Istniejąca

- W 100 sieć wodociągowa - istniejąca
- gł 90 gazociąg średniego ciśnienia
- 15 kV napowietrzna linia energetyczna 15 kV wraz ze strefą techniczną
- stacja transformatorowa Sn/n
- linie telekomunikacyjne
- stacje telekomunikacyjne

Projektowana

- W 100 sieć wodociągowa
- 15 kV projektowana napowietrzna linia energetyczna 15 kV wraz ze strefą techniczną
- 15 kV projektowana linia kablowa 15 kV
- gł 90 kanalizacja sanitarna
- 200 rurociąg tłoczny kanalizacji sanitarnej
- strategiczna pompownia ścieków
- lokalna pompownia ścieków
- gł 60 kanalizacja deszczowa
- gł 63 gazociąg średniego ciśnienia
- stacja transformatorowa Sn/n

MIEJSCOWY PLAN ZAGOSPODAROWANIA PRZESTRZENNEGO OBSZARU "WYCIAŻE"		skala 1:2 000
INFRASTRUKTURA TECHNICZNA		sierpień 2009
INSTYTUT ROZWOJU MIAST		
