



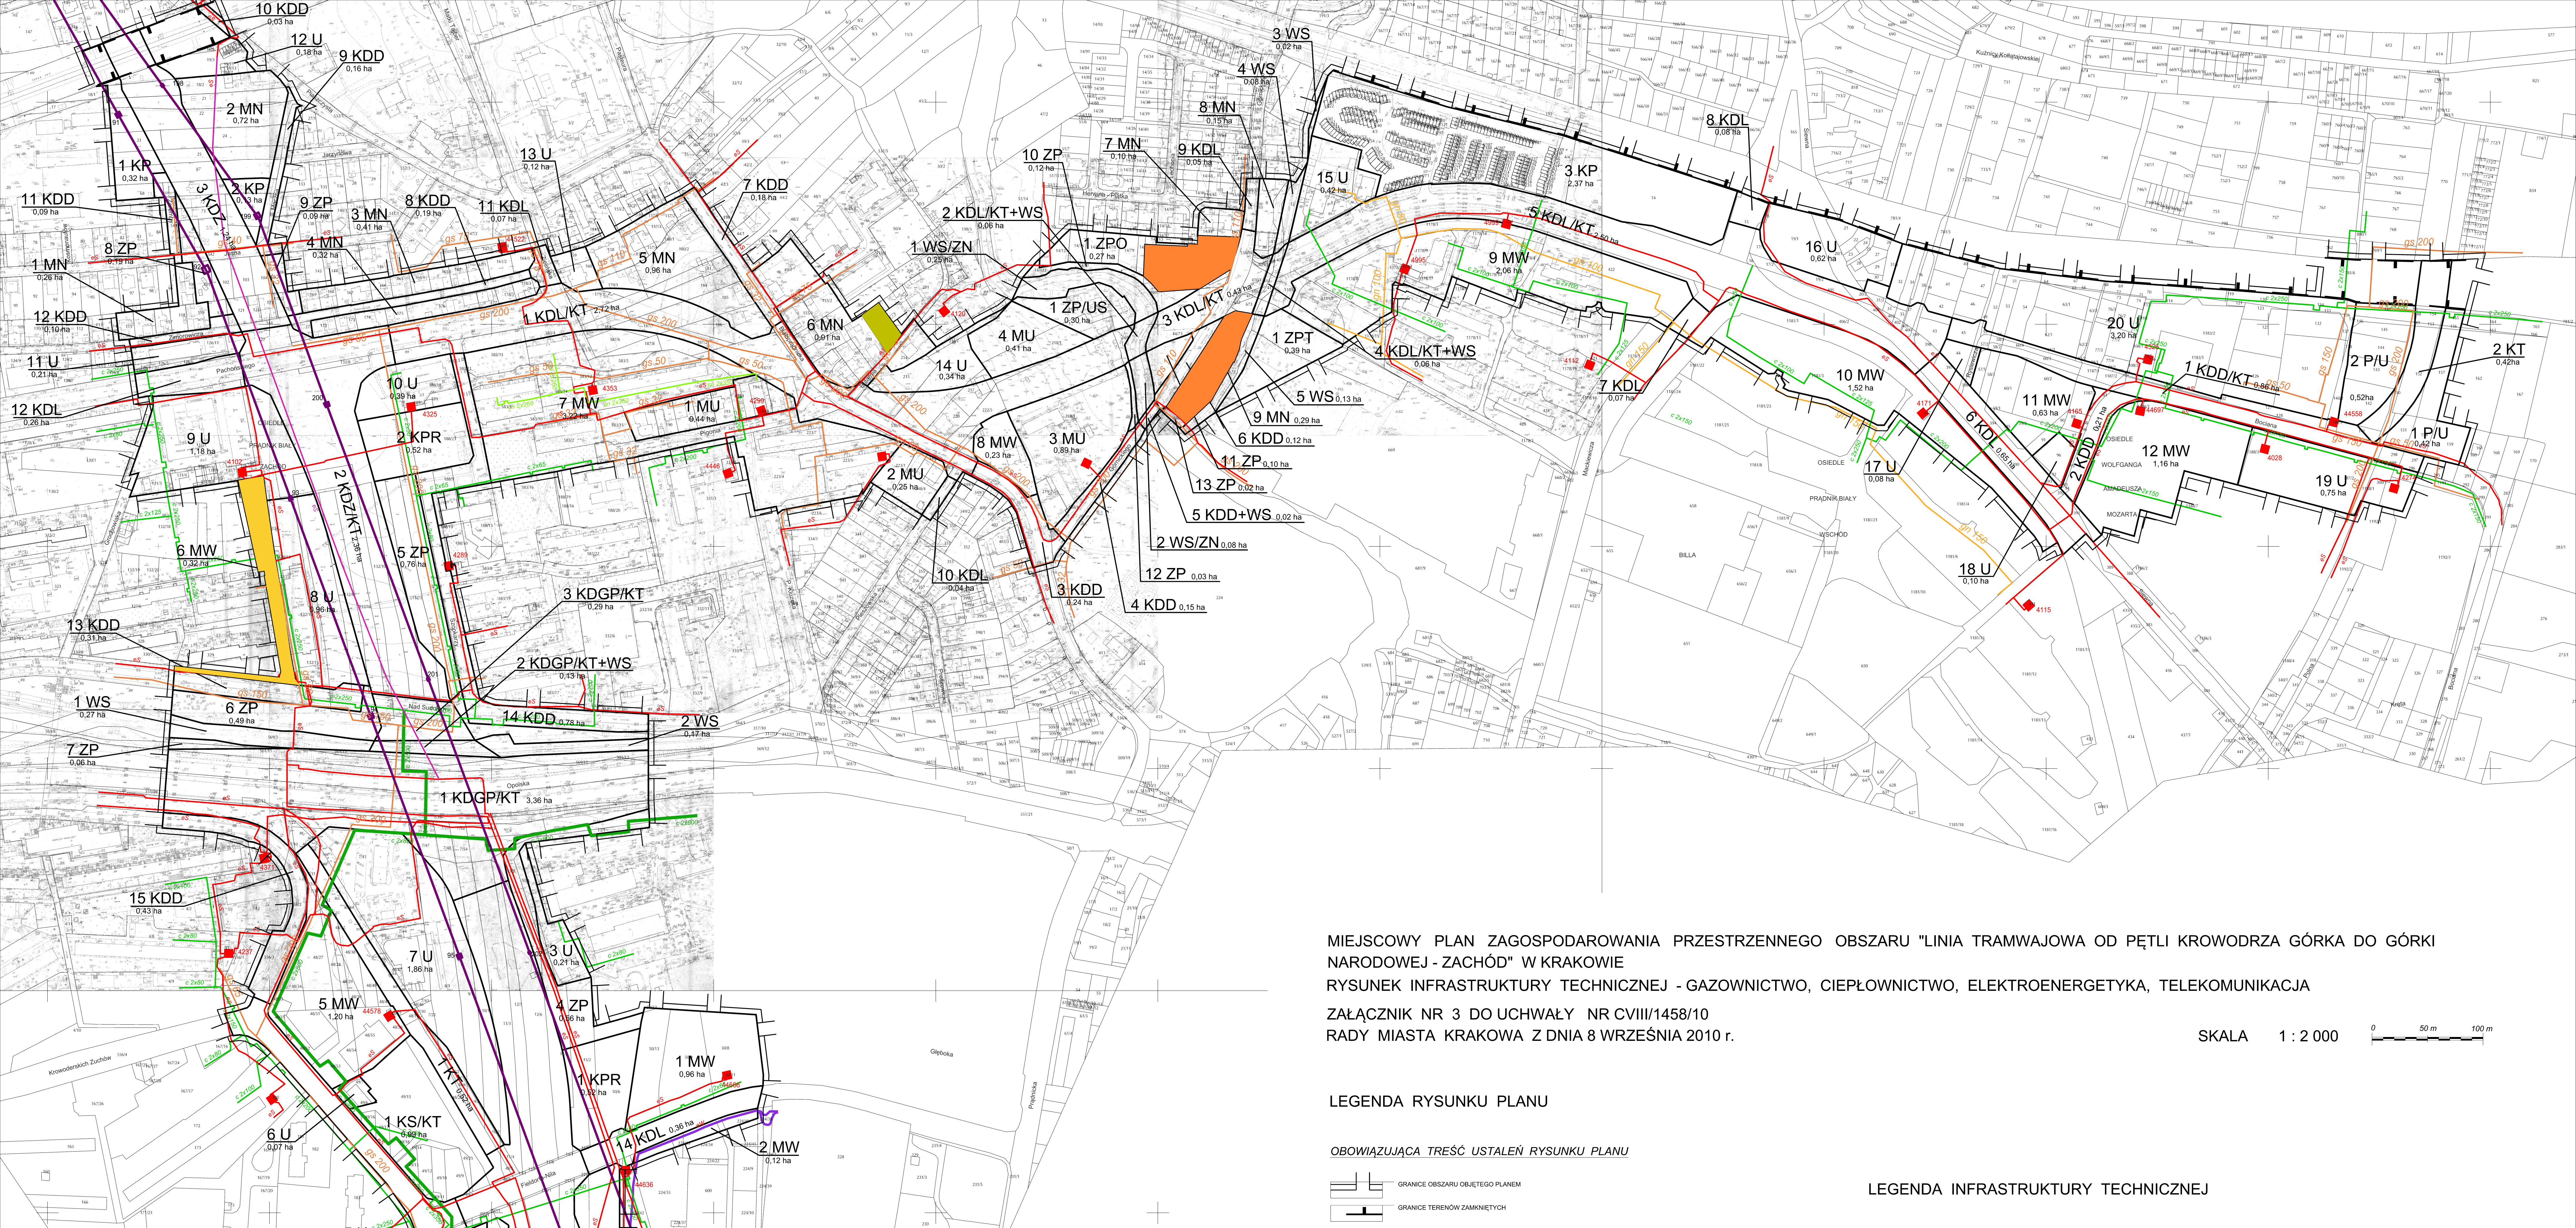


MIEJSKOWY PLAN ZAGOSPODAROWANIA PRZESTRZENNEGO OBSZARU "LINIA TRAMWAJOWA OD PĘTLI KROWODRZA GÓRKA DO GÓRKI NARODOWEJ - ZACHÓD" W KRAKOWIE
RYSUNEK INFRASTRUKTURY TECHNICZNEJ - GAZOWNICTWO, CIEPŁOWNICTWO, ELEKTROENERGETYKA, TELEKOMUNIKACJA
ZAŁĄCZNIK NR 3 DO UCHWAŁY NR CVIII/1458/10
RADY MIASTA KRAKOWA Z DNIA 8 WRZEŚNIA 2010 r.

SKALA 1 : 2 000

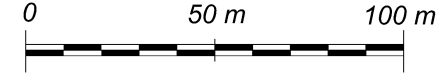

LEGENDA RYSUNKU PLANU

OBOWIAZUJĄCA TREŚĆ USTALEŃ RYSUNKU PLANU

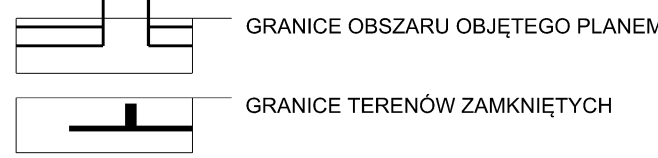

LEGENDA INFRASTRUKTURY TECHNICZNEJ