Wyrys ze Studium Uwarunkowań i Kierunków Zagospodarowania Przestrzennego Miasta Krakowa z ujednoliconego dokumentu Studium przyjętego 9 lipca 2014r. przez Radę Miasta Krakowa uchwałą Nr CXII/1700/14

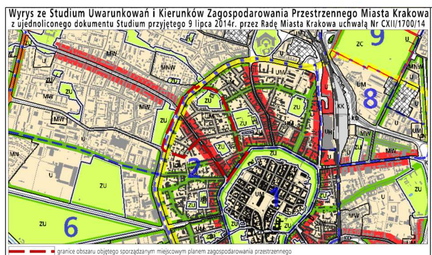

granice obszaru objętego sporządzanym miejscowym planem zagospodarowania przestrzennego

KIERUNKI ZAGOSPODAROWANIA WYODRĘBNIONYCH KATEGORII TERENÓW

- MW — tereny zabudowy mieszkaniowej wielorodzinnej (72 tereny)
- MN — tereny zabudowy mieszkaniowej jednorodzinnej
- MNW — tereny zabudowy mieszkaniowej jednorodzinnej i wielorodzinnej niskiej intensywności
- MW — tereny zabudowy mieszkaniowej wielorodzinnej
- UM — tereny zabudowy usługowej oraz zabudowy mieszkaniowo-usługowej
- U — tereny usług
- UN — tereny usług w tym handlu wielkopowierzchniowego
- PU — tereny przemysłu i usług
- ZC — tereny cmentarzy
- ZU — tereny zieleni urządzonej
- ZR — tereny zieleni nieurządzonej
- IT — tereny infrastruktury technicznej
- W — tereny wód powierzchniowych śródlądowych
- KK — tereny kolejowe
- KD — tereny komunikacji
- granice odizolowują tereny przeznaczone do zabudowy i zainwestowania od terenów wolnych od zabudowy

ELEMENTY KSZTAŁTUJĄCE STRUKTURĘ PRZESTRZENNĄ

- główne ciągi środmiejskie
- główne ciągi komercyjne
- granica obszaru centrum
- granica obszaru śródmiejskiego
- główne ciągi miejskie
- główne ciągi "zielonych alei"

ELEMENTY INFORMACYJNE NIE STANOWIĄCE USTALEŃ ZMIANY STUDIUM

- granica zmiany Studium uwarunkowań i kierunków zagospodarowania przestrzennego Miasta Krakowa
- granica miasta Krakowa
- granice gmin sąsiednich
- istniejące budynki
- istniejące linie kolejowe
- istniejący układ drogowy - osie ulic
- kopce
- granice i numery jednostek urbanistycznych
- Wisła, wyznaczone cieki i zbiorniki wodne
- tereny zamknięte
- tereny leśne wg ewidencji gruntów
- powierzchnie ograniczające lotniska
- planowane tunelowe przebiegi dróg - bez wyznaczonego korytarza przebiegu
- wyznaczony korytarz drogowy

USTALENIA STUDIUM DLA OBSZARU W REJONIE SANKTUARIUM BOŻEGO MIŁOSIERDZIA W ŁAGIEWNIKACH

- granica obszaru objętego zmianą Studium z dnia 3 marca 2010 r.
- Wisła, wyznaczone cieki i zbiorniki wodne
- tereny zabudowy i zainwestowania
- tereny przeznaczone do zabudowy i zainwestowania
- tereny kolejowe
- korytarze podstawowego układu drogowo - ulicznego

KIERUNKI ZAGOSPODAROWANIA WYODRĘBNIONYCH KATEGORII TERENÓW

- ZP — tereny zieleni publicznej
- MU — tereny o przeważającej funkcji mieszkaniowo-usługowej
- UC — tereny o przeważającej funkcji usług komercyjnych
- UP — tereny o przeważającej funkcji usług publicznych
- PR — tereny terenów przeznaczonych do zainwestowania

ELEMENTY KSZTAŁTUJĄCE STRUKTURĘ PRZESTRZENNĄ

Kluczowe obszary aktywności o znaczeniu kulturowym:
1. Zakrzówek (według ul Monte Cassino)
2. Sanktuarium Bożego Miłosierdzia
3. Bulwary Wisły

- system zieleni o parków rzecznych
- granica strefy miejskiej

K1 STRUKTURA PRZESTRZENNA, KIERUNKI I ZASADY ROZWOJU
URZĄD MIASTA KRAKOWA - BIURO PLANOWANIA PRZESTRZENNEGO

Wyrys ze Studium Uwarunkowań i Kierunków Zagospodarowania Przestrzennego Miasta Krakowa z ujednoliconego dokumentu Studium przyjętego 9 lipca 2014r. przez Radę Miasta Krakowa uchwałą Nr CXII/1700/14

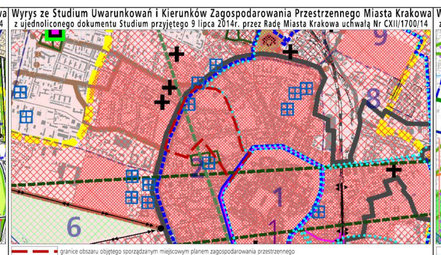

granice obszaru objętego sporządzanym miejscowym planem zagospodarowania przestrzennego

KIERUNKI OCHRONY I KSZTAŁTOWANIA

- granica obszaru wpisanego na Listę Światowego Dziedzictwa UNESCO
- granica pomnika historii 'Kraków-Historyczny Zespół Miasta'

STREFY OCHRONY KONSERWATORSKIEJ

STREFA OCHRONNA OBSZARU WPISANEGO NA LISTĘ UNESCO
- granica strefy buforowej obszaru wpisanego na listę UNESCO

STREFA OCHRONY WARTOŚCI KULTUROWYCH
- dominacji
- na obszarach zieleni
- niwelatorszy
- integralności
- historyczny układ drożny
- układ dróg Twierdzy Kraków

STREFA OCHRONY SYLWETY MIASTA
- granica strefy ochrony sylwety miasta

STREFA OCHRONY I KSZTAŁTOWANIA KRAJOBRAZU
- granica strefy ochrony i kształtowania krajobrazu
- obszary ochrony krajobrazu warowniego - A
- obszary ochrony krajobrazu warowniego - B
- punkty widokowe
- ciąg i ciąg widokowe
- powiązania widokowe pomiędzy kopcami krakowskimi
- powiązania widokowe pomiędzy obiektami fortecznymi

USTALENIA STUDIUM DLA OBSZARU W REJONIE SANKTUARIUM BOŻEGO MIŁOSIERDZIA W ŁAGIEWNIKACH

- granica obszaru objętego zmianą Studium z dnia 3 marca 2010 r.
- tereny przeznaczone do zabudowy i zainwestowania
- tereny zabudowane i zainwestowane

ŚRODOWISKO KULTUROWE
- strefa ochrony i kształtowania krajobrazu

STREFA NADZORU ARCHEOLOGICZNEGO
- granica strefy ochrony archeologicznego
- granica strefy ochrony archeologicznego (poza obszarem pomnika historii)

PARKI KULTUROWE
- istniejące
  1. Stare Miasto
  proponowane
  2. Kazimierz - Stradom z Bulwarami Wisły
  3. Stare Podgórze z Krzemionkami
  4. Stara Nowa Huta

wg planu zagospodarowania przestrzennego Województwa Małopolskiego
- I. Wzgórze św. Bronisławy
- II. Skałki
- III. Mydlniki - Tonie
- IV. Fort Olsza
- V. Lasówka
- VI. Krzemionki Podgórskie
- VII. Rajsko-Kościelec
- VIII. Skotnik-Bodzów
- IX. Tyniec

- dobra kultury współczesnej
- miejsca pamięci narodowej

ELEMENTY INFORMACYJNE NIE STANOWIĄCE USTALEŃ ZMIANY STUDIUM

- granica zmiany Studium uwarunkowań i kierunków zagospodarowania przestrzennego Miasta Krakowa
- granica miasta Krakowa
- granice gmin sąsiednich
- istniejące budynki
- istniejący układ drogowy - osie ulic
- istniejące linie kolejowe
- Wisła, wyznaczone cieki i zbiorniki wodne
- tereny zamknięte
- zespoły rozdzielnicowe z parkowe
- zespoły rozdzielnicowe z parkowe
- fortyfikacje z zieleń Twierdzy Kraków
- obszary wpisane do rejestru zabytków

K2 ŚRODOWISKO KULTUROWE, KIERUNKI I ZASADY ROZWOJU
URZĄD MIASTA KRAKOWA - BIURO PLANOWANIA PRZESTRZENNEGO

Wyrys ze Studium Uwarunkowań i Kierunków Zagospodarowania Przestrzennego Miasta Krakowa z ujednoliconego dokumentu Studium przyjętego 9 lipca 2014r. przez Radę Miasta Krakowa uchwałą Nr CXII/1700/14

granice obszaru objętego sporządzanym miejscowym planem zagospodarowania przestrzennego

ZAGROŻENIA POWODZIOWE ORAZ RUCHY MASOWE ZIEMI

ZAGROŻENIA GRAWITACYJNE
- granica zmiany Studium uwarunkowań i kierunków zagospodarowania przestrzennego Miasta Krakowa
- granica miasta Krakowa
- granice gmin sąsiednich
- istniejące linie kolejowe
- istniejące budynki
- istniejący układ drogowy - osie ulic
- granice i numery jednostek urbanistycznych
- tereny zamknięte
- istniejący układ drogowy - osie ulic
- Wisła, wyznaczone cieki i zbiorniki wodne

OCHRONA ZŁÓŻ SUROWCÓW I ZASOBÓW WODNYCH
- OBSZAR GŁÓWNYCH ZBIORNIKÓW WÓD PODZIEMNYCH
- STREFY OCHRONNE UJĘĆ WÓD PODZIEMNYCH
- tereny ochrony pośredniej
- tereny ochrony pośredniej

GŁÓWNE ZBIORNIKI WÓD PODZIEMNYCH
- udokumentowane GZWP
- nieudokumentowane GZWP (granice orientacyjne)
- projektowany obszar ochrony GZWP 451
- projektowane strefy ochronne ujęć wód podziemnych
- LUDWINÓWKOWSKI - ŚWOSZOWICE
- STREFA A
- STREFA B
- STREFA C

OBSZARY ZWIĄZANE Z WYDOBYCIEM KOPALIN STAŁYCH
- tereny górnicze związane z wydobyciem kopalin stałych
- udokumentowane złoża kopalin stałych

OBSZARY ZWIĄZANE Z EKSPLOATACJĄ WÓD LECZNICZYCH
- tereny górnicze związane z eksploatacją wód leczniczych

STRUKTURA SYSTEMU PRZYRODNICZEGO
- parki rzeczne
- strefa kształtowania systemu przyrodniczego
- korytarze ekologiczne

WARUNKI AEROSANITARNE
- obszary wymiany powietrza

OBSZARY OGRANICZONEGO UŻYTKOWANIA DLA AUTOSTRADY A4
- podobszar uciążliwości akustycznej, zanieczyszczenie powietrza oraz grafika obszaru ograniczonego użytkowania

OBSZARY PONADNORMATYWNEGO ODDZIAŁYWANIA NA ŚRODOWISKO DLA AUTOSTRADY A4
- strefa uciążliwości 150 m od krawędzi jezdni autostrady wg decyzji o lokalizacji autostrady

ZAGROŻENIE HAŁASEM
OBSZARY OGRANICZONEGO UŻYTKOWANIA DLA LOTNISKA BALICE
- obszary ograniczonego użytkowania lotniska Kraków Balice (strefy A,B,C)

USTALENIA STUDIUM DLA OBSZARU W REJONIE SANKTUARIUM BOŻEGO MIŁOSIERDZIA W ŁAGIEWNIKACH
- granica obszaru objętego zmianą Studium z dnia 3 marca 2010 r.
- tereny przeznaczone do zabudowy i zainwestowania
- tereny zabudowane i zainwestowane

STRUKTURA SYSTEMU PRZYRODNICZEGO
- strefa kształtowania systemu przyrodniczego
- zieleń urządzona (parkowa, skwery, zieleńce)

OBSZARY I OBIEKTY CHRONIONE
- planowane parki rzeczne

GŁÓWNE OBSZARY ZAGROŻEŃ
OBSZARY NARAŻONE NA ZALANIE
- granice obszarów zagrożony wodą stuletnią Q 1 %

OCHRONA PRZYRODY
- parki krajobrazowe
- otulina parków krajobrazowych
- rezerwaty przyrody
- użytki ekologiczne
- obszary Natura 2000
- siedliska chronione
- obszary o wysokim walorze przyrodniczym
- lasy

K3 ŚRODOWISKO PRZYRODNICZE, KIERUNKI I ZASADY OCHRONY I ROZWOJU
URZĄD MIASTA KRAKOWA - BIURO PLANOWANIA PRZESTRZENNEGO

Wyrys ze Studium Uwarunkowań i Kierunków Zagospodarowania Przestrzennego Miasta Krakowa z ujednoliconego dokumentu Studium przyjętego 9 lipca 2014r. przez Radę Miasta Krakowa uchwałą Nr CXII/1700/14

granice obszaru objętego sporządzanym miejscowym planem zagospodarowania przestrzennego

- granica zmiany Studium uwarunkowań i kierunków zagospodarowania przestrzennego Miasta Krakowa
- granica miasta Krakowa
- granice gmin sąsiednich
- istniejące budynki
- istniejący układ drogowy - osie ulic
- istniejące linie kolejowe
- tereny zamknięte
- autostrady (KDA)
- drogi ekspresowe (KDS)
- drogi główne ruchu przyspieszonego (KDGP)
- drogi główne (KDG)
- wybrane drogi zbiorcze (KDZ)
- odcinki tunelowe dróg
- strefa ruchu uspokojonego i ej otoczenie
- parkingi w systemie P&R

USTALENIA STUDIUM DLA OBSZARU W REJONIE SANKTUARIUM BOŻEGO MIŁOSIERDZIA W ŁAGIEWNIKACH
- granica obszaru objętego zmianą Studium z dnia 3 marca 2010 r.
- układ hydrograficzny
- obszary zainwestowane
- obszary przeznaczone do zainwestowania
- drogi zbiorcze i główne przyśpieszone - istniejące/projektowane, w tym przeznaczone do modernizacji
- wybrane drogi zbiorcze - istniejące/projektowane, w tym przeznaczone do modernizacji
- tramwaj tradycyjny i szybki - odcinki istniejące/projektowane, w tym przeznaczone do modernizacji
- tory / szybka kolej aglomeracyjna
- przystanki kolei
- główne ścieżki rowerowe

- linie kolejowe towarowe
- linie i przystanki szybkiej kolei aglomeracyjnej
- główne przystanki przesiadkowe kolei
- inne przystanki kolejowe
- trasy i przystanki metra
- trasy tramwajowe istniejące i planowane
- główne węzły integracyjne komunikacji miejskiej
- trasy rowerowe - główne i łącznikowe
- stacja towarowa - fadunkowa, rozrządowa
- stacje postojowe kolei pasażerskiej

- zajezdnie metra
- terminale tramwajowe i autobusowe
- porty rzeczny, przystań rzeczna
- porty lotnicze
- zajezdnie autobusowe, tramwajowe

K4 SYSTEMY TRANSPORTU KIERUNKI I ZASADY ROZWOJU
URZĄD MIASTA KRAKOWA - BIURO PLANOWANIA PRZESTRZENNEGO

Wyrys ze Studium Uwarunkowań i Kierunków Zagospodarowania Przestrzennego Miasta Krakowa z ujednoliconego dokumentu Studium przyjętego 9 lipca 2014r. przez Radę Miasta Krakowa uchwałą Nr CXII/1700/14

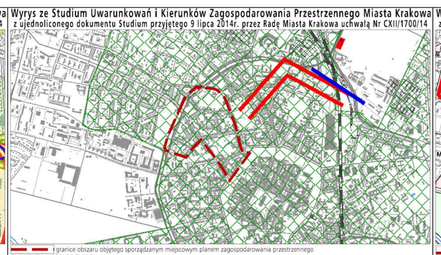

granice obszaru objętego sporządzanym miejscowym planem zagospodarowania przestrzennego

ELEMENTY INFORMACYJNE
- granica zmiany Studium uwarunkowań i kierunków zagospodarowania przestrzennego Miasta Krakowa
- granice gmin sąsiednich
- Wisła, wyznaczone cieki i zbiorniki wodne
- tereny zabudowane i zainwestowane

USTALENIA STUDIUM DLA OBSZARU W REJONIE SANKTUARIUM BOŻEGO MIŁOSIERDZIA W ŁAGIEWNIKACH
- granica obszaru objętego zmianą Studium z dnia 3 marca 2010 r.
- tereny przeznaczone do zabudowy i zainwestowania
- tereny zabudowane i zainwestowane

GOSPODARKA ODPADAMI
- planowana stacja demontażu pojazdów
- planowane miejsce składowania mas ziemnych

SYSTEM GAZOWNICZY
- planowana sieć gazowa średniego ciśnienia
- planowana przebudowa sieci gazowej
- planowana stacja redukcyjno-pomiarowa

CMENTARNICTWO
- istniejący cmentarz
- rozbudowa cmentarza

SYSTEM ELEKTROENERGETYCZNY
- planowana stacja elektroenergetyczna
- planowana elektroenergetyczna linia kablowa średniego napięcia 110kV
- istniejąca napowietrzna linia elektroenergetyczna wysokiego napięcia 110kV
- planowana do skablowania
- obszar rozbudowy systemu elektroenergetycznego
- proponowana lokalizacja elektrowni wykorzystujących energię z odnawialnych źródeł energii (energia słoneczna)

SYSTEM ODPROWADZANIA ŚCIEKÓW I WÓD OPADOWYCH
- oczyszczalnia ścieków
- planowana sieć kanalizacyjna
- obszar wymagające budowy, rozbudowy lub przebudowy miejskiego systemu kanalizacyjnego
- planowana sieć wodociągowa
- planowana pompownia ścieków
- kierunek dopływu ścieków do miejskiego systemu kanalizacji
- planowany kierunek dopływu ścieków do miejskiego systemu kanalizacji
- kierunek odpływu wody z systemu wodociągowego
- kierunek dopływu wody do systemu wodociągowego
- planowany kierunek odpływu wody z systemu wodociągowego
- planowany zbiornik małej i średniej retencji Retencja Wisłoujścia Małopolska
- planowany zbiornik retencyjny wg Programu zwalczania powodzi w dolinie rzeki Sanki
- planowany zbiornik retencyjny wg Koncepcji odwodnienia i poprawy bezpieczeństwa powodziowego miasta Krakowa
- planowany Kanał Krakowski

SYSTEM ZAOPATRZENIA W WODĘ
- obszar wymagający budowy, rozbudowy lub przebudowy miejskiego systemu wodociągowego
- planowana sieć wodociągowa
- planowany zbiornik wodociągowy
- planowana hydrofornia
- teren rezerwowany pod zbiornik retencyjny wraz z infrastrukturą wodociągową
- Zielonki
- Zielonki z ZUW Raba
- Wieliczka

SYSTEM CIEPŁOWNICZY
- obszar wymagający budowy, rozbudowy lub przebudowy miejskiego systemu ciepłowniczego
- planowana do realizacji sieć ciepłownicza spięcia systemowe miejskiej sieci ciepłowniczej
- planowana sieć ciepłownicza z zakładu termicznego przekształcania odpadów komunalnych
- priorytetowe obszary wskazane do zmiany technologii grzewczej
- proponowana lokalizacja urządzeń wytwarzających energię z odnawialnych źródeł energii geotermalna

*postępująca na terenach miejskich tendencja do zmiany technologii grzewczej (eliminacja lokalnych kotłowni) do przyszłego zaniku w miejscowych planach zagospodarowania przestrzennego

K5 INFRASTRUKTURA TECHNICZNA I KOMUNALNA KIERUNKI I ZASADY ROZWOJU
URZĄD MIASTA KRAKOWA - BIURO PLANOWANIA PRZESTRZENNEGO

Wyrys ze Studium Uwarunkowań i Kierunków Zagospodarowania Przestrzennego Miasta Krakowa z ujednoliconego dokumentu Studium przyjętego 9 lipca 2014r. przez Radę Miasta Krakowa uchwałą Nr CXII/1700/14

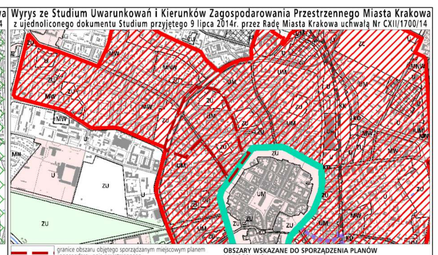

granice obszaru objętego sporządzanym miejscowym planem zagospodarowania przestrzennego

- granica miasta Krakowa
- granice gmin sąsiednich
- istniejące budynki
- istniejący układ drogowy - osie ulic
- Wisła, wyznaczone cieki i zbiorniki wodne
- tereny zabudowane i zainwestowane

KIERUNKI ZAGOSPODAROWANIA WYODRĘBNIONYCH KATEGORII TERENÓW
- MN — tereny zabudowy mieszkaniowej jednorodzinnej
- MNW — tereny zabudowy mieszkaniowej jednorodzinnej i wielorodzinnej niskiej intensywności
- MW — tereny zabudowy mieszkaniowej wielorodzinnej
- UM — tereny zabudowy usługowej oraz zabudowy mieszkaniowo-usługowej
- U — tereny usług
- UN — tereny usług w tym handlu wielkopowierzchniowego
- PU — tereny przemysłu i usług
- ZC — tereny cmentarzy
- ZU — tereny zieleni urządzonej
- ZR — tereny zieleni nieurządzonej
- IT — tereny infrastruktury technicznej
- W — tereny wód powierzchniowych śródlądowych
- KK — tereny kolejowe
- KD — tereny komunikacji

MIEJSCOWE PLANY ZAGOSPODAROWANIA PRZESTRZENNEGO
I PROGRAMY OPERACYJNE

OBSZARY WSKAZANE DO SPORZĄDZENIA PLANÓW MIEJSCOWYCH
- tereny wskazane do objęcia miejscowymi planami zagospodarowania przestrzennego

OBSZARY WYBRANYCH UWARUNKOWAŃ
- obszary dla których został uruchomiony lub modernizacja
- obszary parków kulturowych nikomonowanych do utworzenia przez Gminę Miejską Kraków
- obszary parków kulturowych proponowanych do utworzenia w Planu Zagospodarowania Przestrzennego Województwa Małopolskiego
- obszar w strefie 'A' ochrony udzrowiskowej udzrowiska leczniczego
- tereny zamknięte
- obszary rehabilitacji zabudowy blokowej

USTALENIA STUDIUM DLA OBSZARU W REJONIE SANKTUARIUM BOŻEGO MIŁOSIERDZIA W ŁAGIEWNIKACH
- granica obszaru objętego zmianą Studium z dnia 3 marca 2010 r.
- tereny przeznaczone do zabudowy i zainwestowania
- tereny zabudowane i zainwestowane
- Wisła, wyznaczone cieki i zbiorniki wodne
- korytarze podstawowego układu drogowo - ulicznego

OBSZARY WYBRANYCH UWARUNKOWAŃ
- grunty własności publicznej (Skarb Państwa, Skarb Miasta, Bank Prowincji)
- granice i obszar zagrożony wodą stuletnią Q 1 %
- grunty rolne i leśne wg ewidencji gruntów (Użytki R, Ps, Ł, Ls, Lz, Rz, Lk)

OBSZARY WSKAZANE DO SPORZĄDZENIA PLANÓW MIEJSCOWYCH
- obszary w których przewiduje się realizację celów publicznych
- w tym dla tras drogowych i ulicznych

OBSZARY WSKAZANE DO PRZYGOTOWANIA PROGRAMÓW OPERACYJNYCH
- obszary objęte strategicznymi projektami miejskimi

K6 PLANOWANIE MIEJSCOWE I PROGRAMY OPERACYJNE
URZĄD MIASTA KRAKOWA - BIURO PLANOWANIA PRZESTRZENNEGO

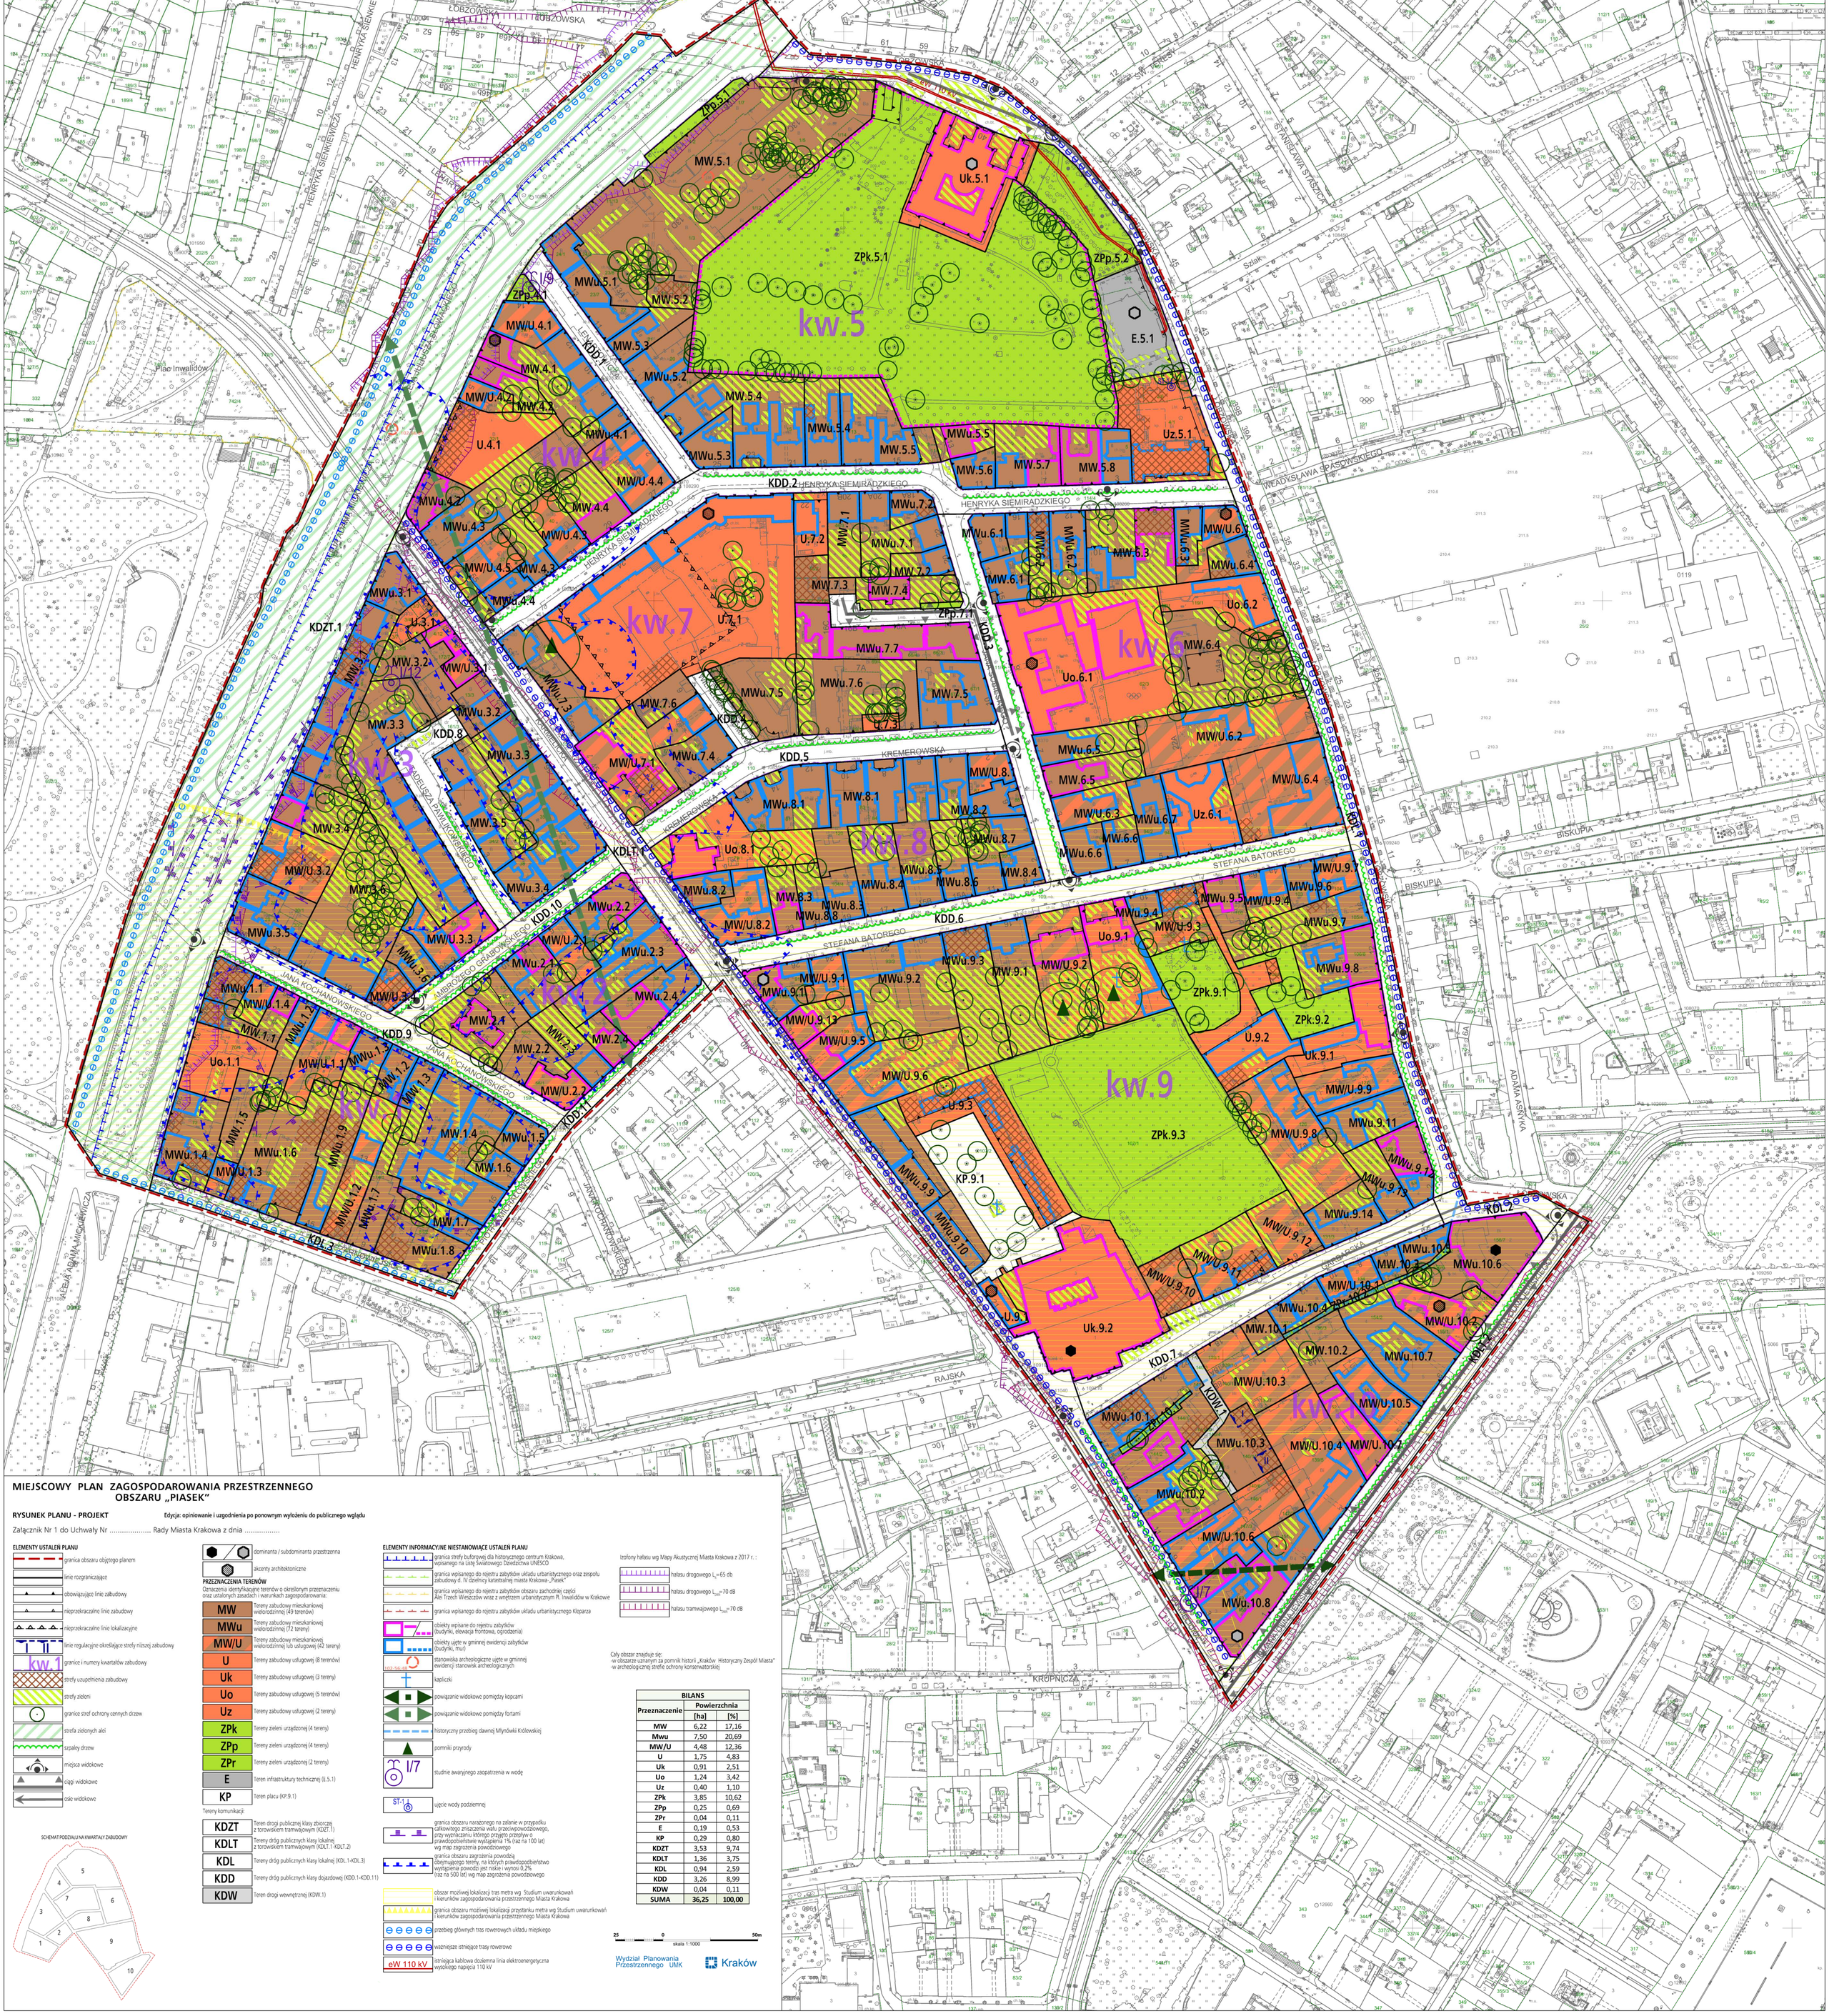

MIEJSCOWY PLAN ZAGOSPODAROWANIA PRZESTRZENNEGO OBSZARU „PIASEK"

RYSUNEK PLANU - PROJEKT — Edycja: opiniowanie i uzgodnienia po ponownym wyłożeniu do publicznego wglądu

Załącznik Nr 1 do Uchwały Nr ..... Rady Miasta Krakowa z dnia .....

ELEMENTY USTALEŃ PLANU
- granica obszaru objętego planem
- linie rozgraniczające
- obowiązujące linie zabudowy
- nieprzekraczalne linie zabudowy
- nieprzekraczalne linie lokalizacyjne
- linie regulacyjne określające strefy niższej zabudowy
- granice i numery kwartałów zabudowy
- strefy uzupełnienia zabudowy
- strefy zieleni
- granice stref ochrony cennych drzew
- strefa zielonych alei
- szpalery drzew
- miejsca widokowe
- ciągi widokowe
- osie widokowe

- dominanta / subdominanta przestrzenna
- akcenty architektoniczne

PRZEZNACZENIA TERENÓW
Oznaczenia identyfikacyjne terenów o określonym przeznaczeniu oraz ustalonych zasadach i warunkach zagospodarowania:

MW	Tereny zabudowy mieszkaniowej wielorodzinnej (49 terenów)
MWu	Tereny zabudowy mieszkaniowej wielorodzinnej (72 tereny)
MW/U	Tereny zabudowy mieszkaniowej wielorodzinnej lub usługowej (42 tereny)
U	Tereny zabudowy usługowej (8 terenów)
Uk	Tereny zabudowy usługowej (3 tereny)
Uo	Tereny zabudowy usługowej (5 terenów)
Uz	Tereny zabudowy usługowej (2 tereny)
ZPk	Tereny zieleni urządzonej (4 tereny)
ZPp	Tereny zieleni urządzonej (4 tereny)
ZPr	Tereny zieleni urządzonej (2 tereny)
E	Teren infrastruktury technicznej (E.5.1)
KP	Teren placu (KP.9.1)

Tereny komunikacji:

KDZT	Teren drogi publicznej klasy zbiorczej z torowiskiem tramwajowym (KDZT.1)
KDLT	Tereny dróg publicznych klasy lokalnej z torowiskiem tramwajowym (KDLT.1-KDLT.2)
KDL	Tereny dróg publicznych klasy lokalnej (KDL.1-KDL.3)
KDD	Tereny dróg publicznych klasy dojazdowej (KDD.1-KDD.11)
KDW	Teren drogi wewnętrznej (KDW.1)

ELEMENTY INFORMACYJNE NIESTANOWIĄCE USTALEŃ PLANU
- granica strefy buforowej dla historycznego centrum Krakowa, wpisanego na Listę Światowego Dziedzictwa UNESCO
- granica wpisanego do rejestru zabytków układu urbanistycznego oraz zespołu zabudowy d. IV dzielnicy katastralnej miasta Krakowa-„Piasek"
- granica wpisanego do rejestru zabytków obszaru zachodniej części Alei Trzech Wieszczów wraz z wnętrzem urbanistycznym Pl. Inwalidów w Krakowie
- granica wpisanego do rejestru zabytków układu urbanistycznego Kleparza
- obiekty wpisane do rejestru zabytków (budynki, elewacja frontowa, ogrodzenia)
- obiekty ujęte w gminnej ewidencji zabytków (budynki, mur)
- stanowiska archeologiczne ujęte w gminnej ewidencji stanowisk archeologicznych
- kapliczki
- powiązanie widokowe pomiędzy kopcami
- powiązanie widokowe pomiędzy fortami
- historyczny przebieg dawnej Młynówki Królewskiej
- pomniki przyrody
- studnie awaryjnego zaopatrzenia w wodę
- ujęcie wody podziemnej
- granica obszaru narażonego na zalanie w przypadku całkowitego zniszczenia wału przeciwpowodziowego, przy wyznaczaniu którego przyjęto przepływ o prawdopodobieństwie wystąpienia 1% (raz na 100 lat) wg map zagrożenia powodziowego
- granica obszaru zagrożenia powodzią obejmującego tereny, na których prawdopodobieństwo wystąpienia powodzi jest niskie i wynosi 0,2% (raz na 500 lat) wg map zagrożenia powodziowego
- obszar możliwej lokalizacji tras metra wg Studium uwarunkowań i kierunków zagospodarowania przestrzennego Miasta Krakowa
- granica obszaru możliwej lokalizacji przystanku metra wg Studium uwarunkowań i kierunków zagospodarowania przestrzennego Miasta Krakowa
- przebieg głównych tras rowerowych układu miejskiego
- ważniejsze istniejące trasy rowerowe
- eW 110 kV — istniejąca kablowa dozienna linia elektroenergetyczna wysokiego napięcia 110 kV

Izofony hałasu wg Mapy Akustycznej Miasta Krakowa z 2017 r. :
- hałasu drogowego L_{DWN}=65 db
- hałasu drogowego L_{DWN}=70 dB
- hałasu tramwajowego L_{DWN}=70 dB

Cały obszar znajduje się:
-w obszarze uznanym za pomnik historii „Kraków Historyczny Zespół Miasta"
-w archeologicznej strefie ochrony konserwatorskiej

BILANS

Przeznaczenie	Powierzchnia [ha]	[%]
MW	6,22	17,16
Mwu	7,50	20,69
MW/U	4,48	12,36
U	1,75	4,83
Uk	0,91	2,51
Uo	1,24	3,42
Uz	0,40	1,10
ZPk	3,85	10,62
ZPp	0,25	0,69
ZPr	0,04	0,11
E	0,19	0,53
KP	0,29	0,80
KDZT	3,53	9,74
KDLT	1,36	3,75
KDL	0,94	2,59
KDD	3,26	8,99
KDW	0,04	0,11
SUMA	36,25	100,00

SCHEMAT PODZIAŁU NA KWARTAŁY ZABUDOWY

skala 1:1000 — 25 — 0 — 50m

Wydział Planowania Przestrzennego UMK — Kraków