Załącznik Nr 2
do Uchwały Nr CXXIII/1151/02
Rady Miasta Krakowa
z dnia 9 października 2002 r.

ZMIANA MIEJSCOWEGO PLANU SZCZEGÓŁOWEGO ZAGOSPODAROWANIA PRZESTRZENNEGO OS. SKOTNIKI W OBSZARZE PO WSCHODNIEJ STRONIE UL. GRZEGORZEWSKIEJ

RYS. NR 2 - PLANSZA INFRASTRUKTURY TECHNICZNEJ

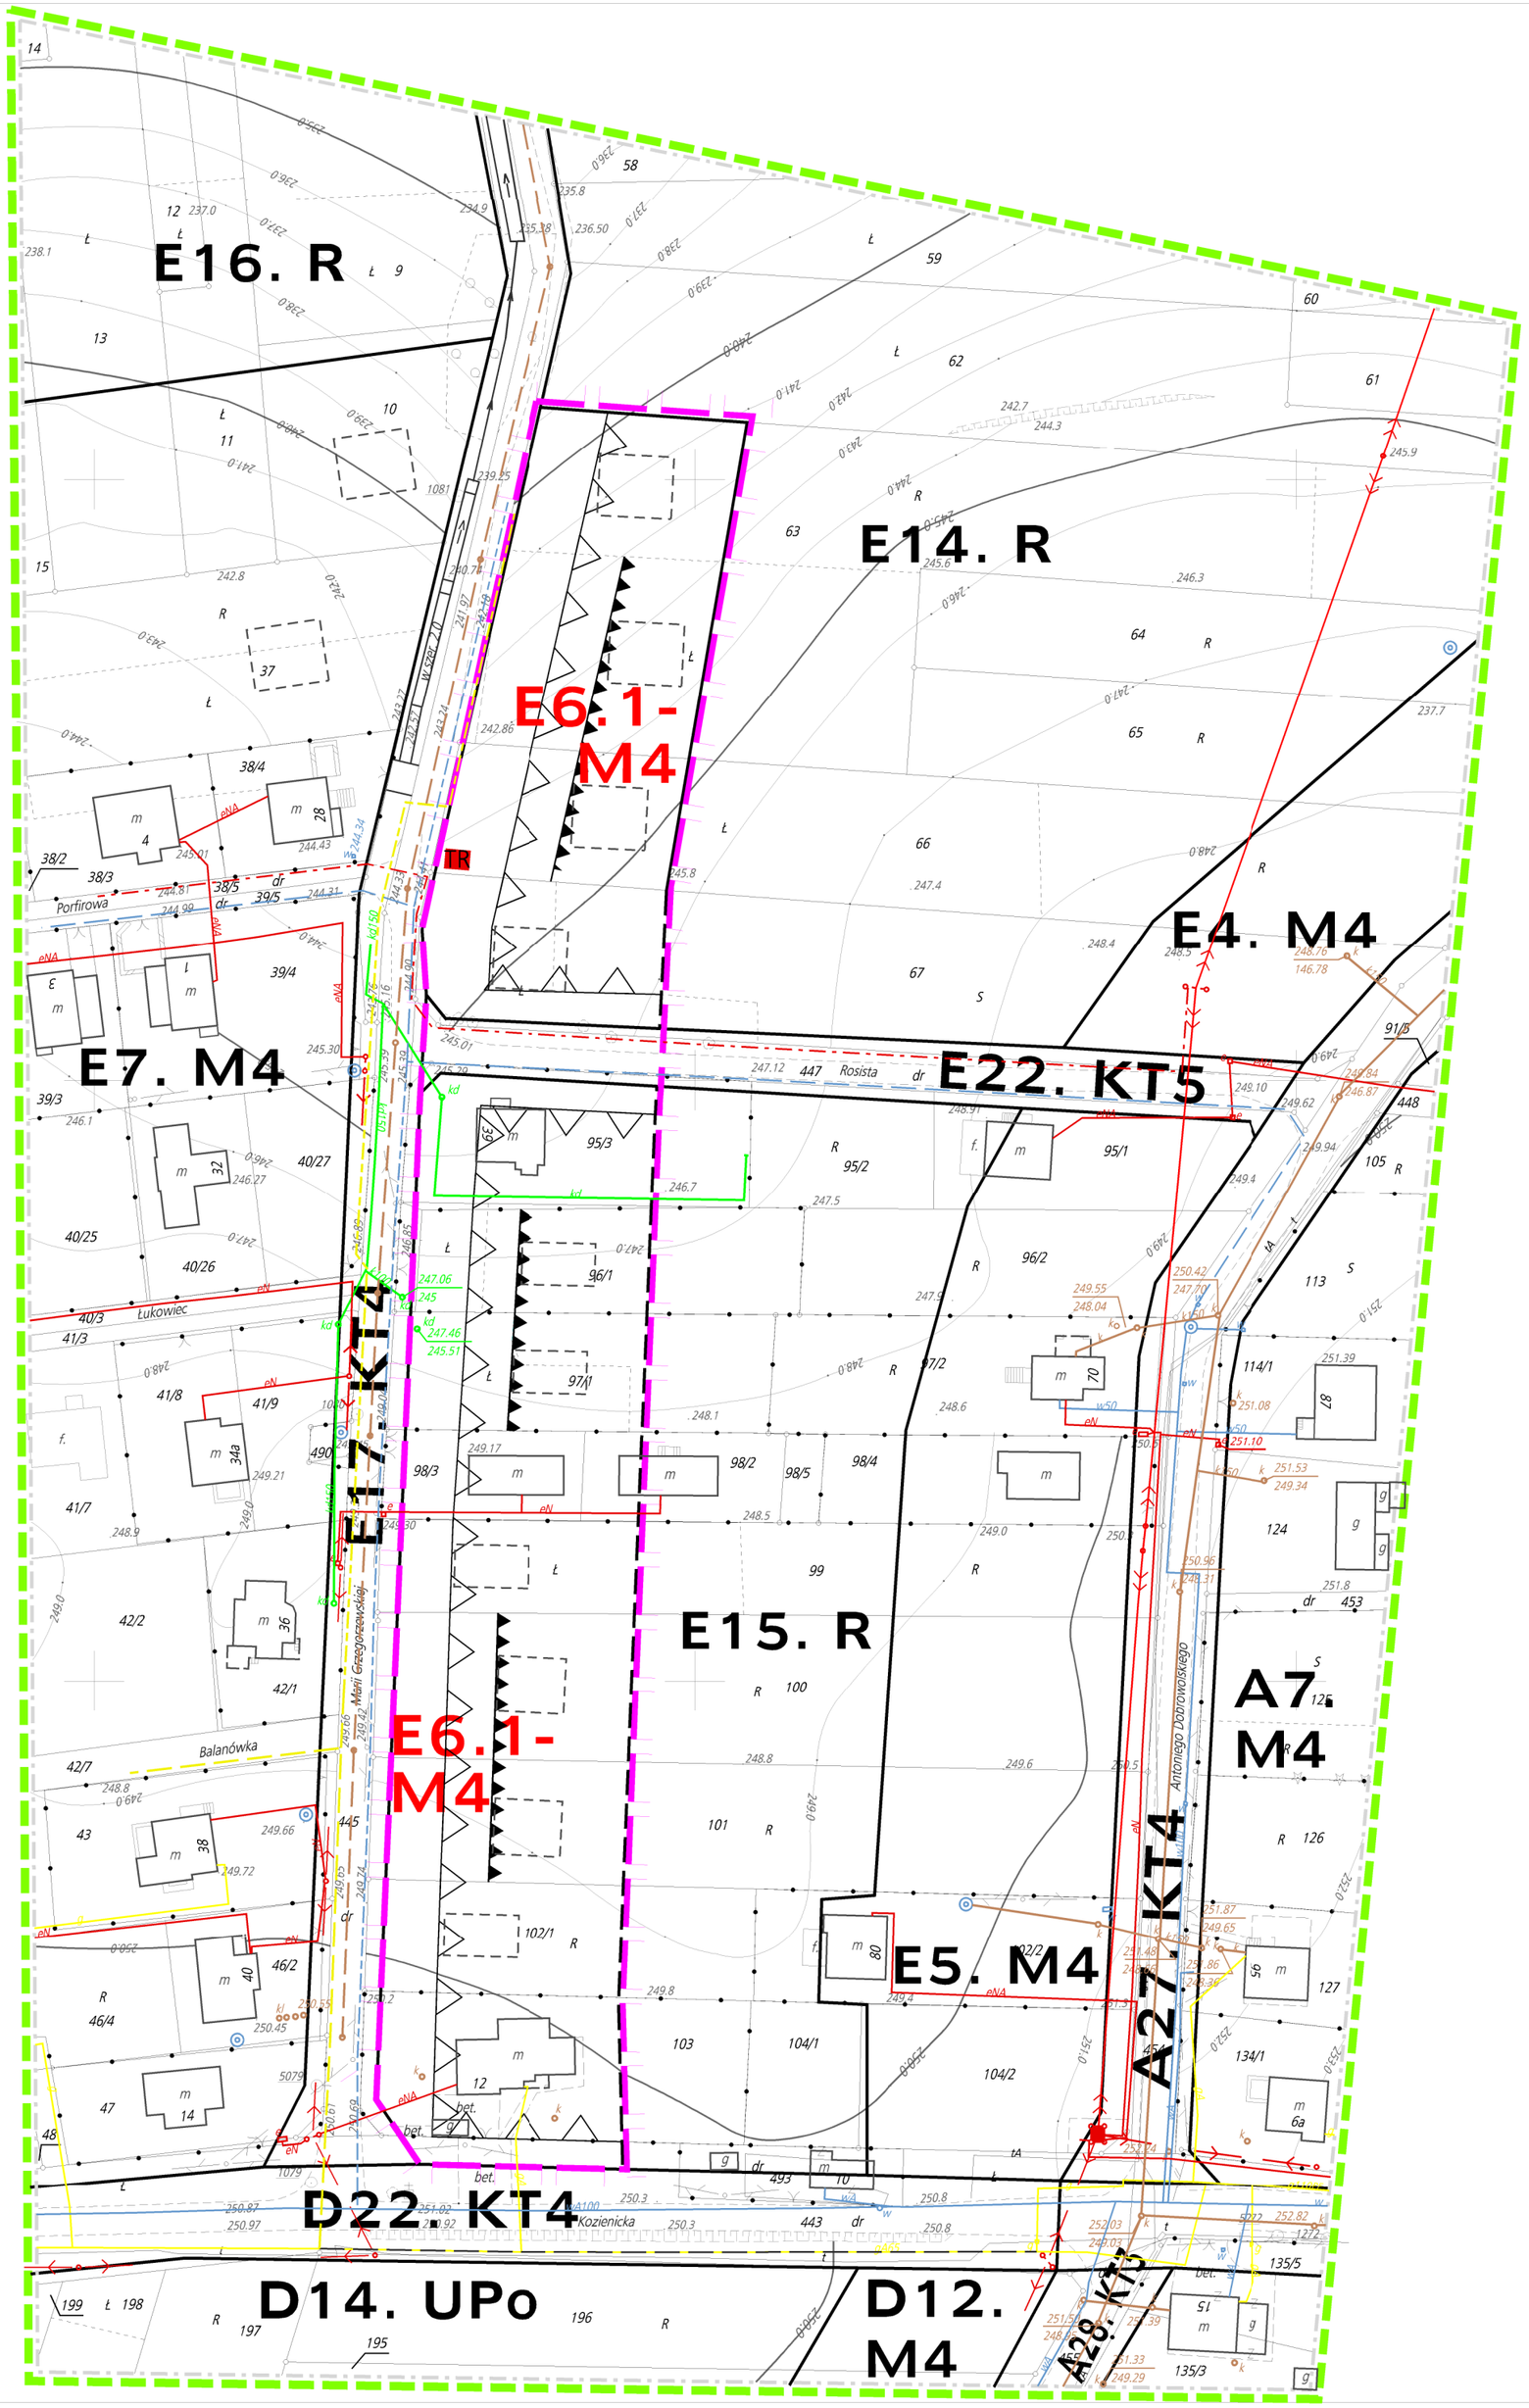

GRANICA OPRACOWANIA W ZAKRESIE POWIĄZAŃ ZEWNĘTRZNYCH

GRANICA ZAKTUALIZOWANEGO PODKŁADU MAPOWEGO SYTUACYJNO - WYSOKOŚCIOWEGO Z KLAUZULĄ WŁAŚCIWEGO PAŃSTWOWEGO ZASOBU GEODEZYJNEGO I KARTOGRAFICZNEGO

GRANICA TERENU OBJĘTEGO ZMIANĄ

LINIE ROZGRANICZAJĄCE TERENY O RÓŻNYM PRZEZNACZENIU - ŚCIŚLE OKREŚLONE

LINIE ROZGRANICZAJĄCE TERENY O RÓŻNYM PRZEZNACZENIU - ORIENTACYJNE

E6.1-M4 TEREN MIESZKALNICTWA JEDNORODZINNEGO - E6.1-M4

NIEPRZEKRACZALNA LINIA ZABUDOWY

POSTULOWANA LINIA ZABUDOWY

BUDYNEK MIESZKALNY ISTNIEJĄCY

BUDYNEK MIESZKALNY PROJEKTOWANY

TR PROJEKTOWANA LOKALIZACJA STACJI TRAFO 15/0.4 kV

INFORMACJE Z OBOWIĄZUJĄCEGO PLANU SZCZEGÓŁOWEGO:

- TERENY ZABUDOWY MIESZKANIOWEJ JEDNORODZINNEJ O INTENSYWNOŚCI 0.2 - 0.4 NETTO (E4.M4, E5.M4, E7.M4, A7.M4)
- TERENY ROLNICZE BEZ PRAWA ZABUDOWY (E14.R, E15.R)
- ULICE LOKALNE (E17.KT4 - ul.Grzegorzewska, D22.KT4 - ul.Kozienicka, A27.KT4 - ul.Dobrowolskiego)
- WAŻNIEJSZE WYDZIELONE DOJAZDY (E22.KT5 - ulice: Rosista, Porfirowa, Łukowiec, Balanówka)

GAZOCIĄGI ISTNIEJĄCE

GAZOCIĄG ISTNIEJĄCY. PROJEKTOWANA JEGO PRZEBUDOWA (powiększenie średnicy) W RAMACH INNYCH ZADAŃ INWESTYCYJNYCH

GAZOCIĄG PROJEKTOWANY W RAMACH INNYCH ZADAŃ INWESTYCYJNYCH

GAZOCIĄG PROJEKTOWANY W RAMACH NINIEJSZEGO OPRACOWANIA

WODOCIĄGI ISTNIEJĄCE

WODOCIĄG PROJEKTOWANY W RAMACH INNYCH ZADAŃ INWESTYCYJNYCH

WODOCIĄG PROJEKTOWANY W RAMACH NINIEJSZEGO OPRACOWANIA

KANAŁY SANITARNE ISTNIEJĄCE

KANAŁ SANITARNY PROJEKTOWANY

ROWY I KANAŁY ODWADNIAJĄCE - ISTNIEJĄCE

LINIA ELEKTROENERGETYCZNA 15 kV NAPOWIETRZNA - ISTNIEJĄCA

LINIA ELEKTROENERGETYCZNA 15 kV KABLOWA - ISTNIEJĄCA

STACJA TRANSFORMATOROWA 15/0,4 kV NAPOWIETRZNA ISTNIEJĄCA

TR STACJA TRANSFORMATOROWA 15/0,4 kV - LOKALIZACJA PROJEKTOWANA W RAMACH NINIEJSZEGO OPRACOWANIA

MAPA SYTUACYJNO - WYSOKOŚCIOWA		
miasto KRAKÓW	jednostka ewidencyjna PODGÓRZE	
Obiekt: Teren przy ul. Grzegorzewskiej		SKALA 1:1000
Nr Ks. Rob.: 1339	KIEROWNIK ROBÓT: Zbigniew Suder	Obręb nr 71 - Podgórze
	DYREKTOR GEODEZJA UPRAWNIONY Nr upr. nw. 11106 Jacek Oleksyk	Krakowskie Przedsiębiorstwo Geodezyjne Spółka z o.o. Biuro Ewidencji Gruntów ul. Halczyna 16, 30-086 Kraków Tel. 637-00-85 NIP 677-022-41-46

Prace geodezyjne wykonało KRAKOWSKIE PRZEDSIĘBIORSTWO GEODEZYJNE Sp. z o. o. Biuro Ewidencji Gruntów w Krakowie, ul. Halczyna 16
Nr Ks. rob. ..... 1339 .....
Kraków, dnia ..... 01.03.2001 .....
Treść mapy zgodna ze stanem w terenie na dzień: 23.02.2001
Nie wyklucza się istnienie w terenie innych, nie wykazanych na niniejszej mapie urządzeń podziemnych, które nie były zgłoszone do inwentaryzacji lub o których brak jest informacji w instytucjach branżowych.
Wyniki pomiaru uzupełniającego wniesiono na mapę sąsiednią
dnia: 08.02.2001

URZĄD MIASTA KRAKOWA WYDZIAŁ ROZWOJU MIASTA 30-533 Kraków - Rynek Podgórski 1 PRACOWNIA URBANISTYCZNA		
Przedmiot rysunku	PLANSZA INFRASTRUKTURY TECHNICZNEJ	
Główny Architekt Miasta	Andrzej Wyżykowski	data: czerwiec 2002
Dyrektor Wydziału	Jadwiga Barcentewicz	
Kierownik Oddziału	Jan Adam Barański	
Zespół projektowy	Ewa Sośnicka Nr ewid. uprawnień 146/87	
	Kazimierz Olender	skala 1 : 1 000
	Oliwia Wisłocka - Miarecka	Rysunek Nr
	Leszek Bigaj, Ireneusz Jędrychowski	2

25 0 50 100 m

Skala 1 : 1 000

Opracowanie: Pracownia Urbanistyczna, Wydział Rozwoju Miasta UMK