


PROJEKT PRZESTRZENNEGO URZĄDZENIA "SZÓW-RYBITWY"

ROZWIĄZANIE MIASTA KRAKOWA Z DNIA 21 LISTOPADA 2012R.

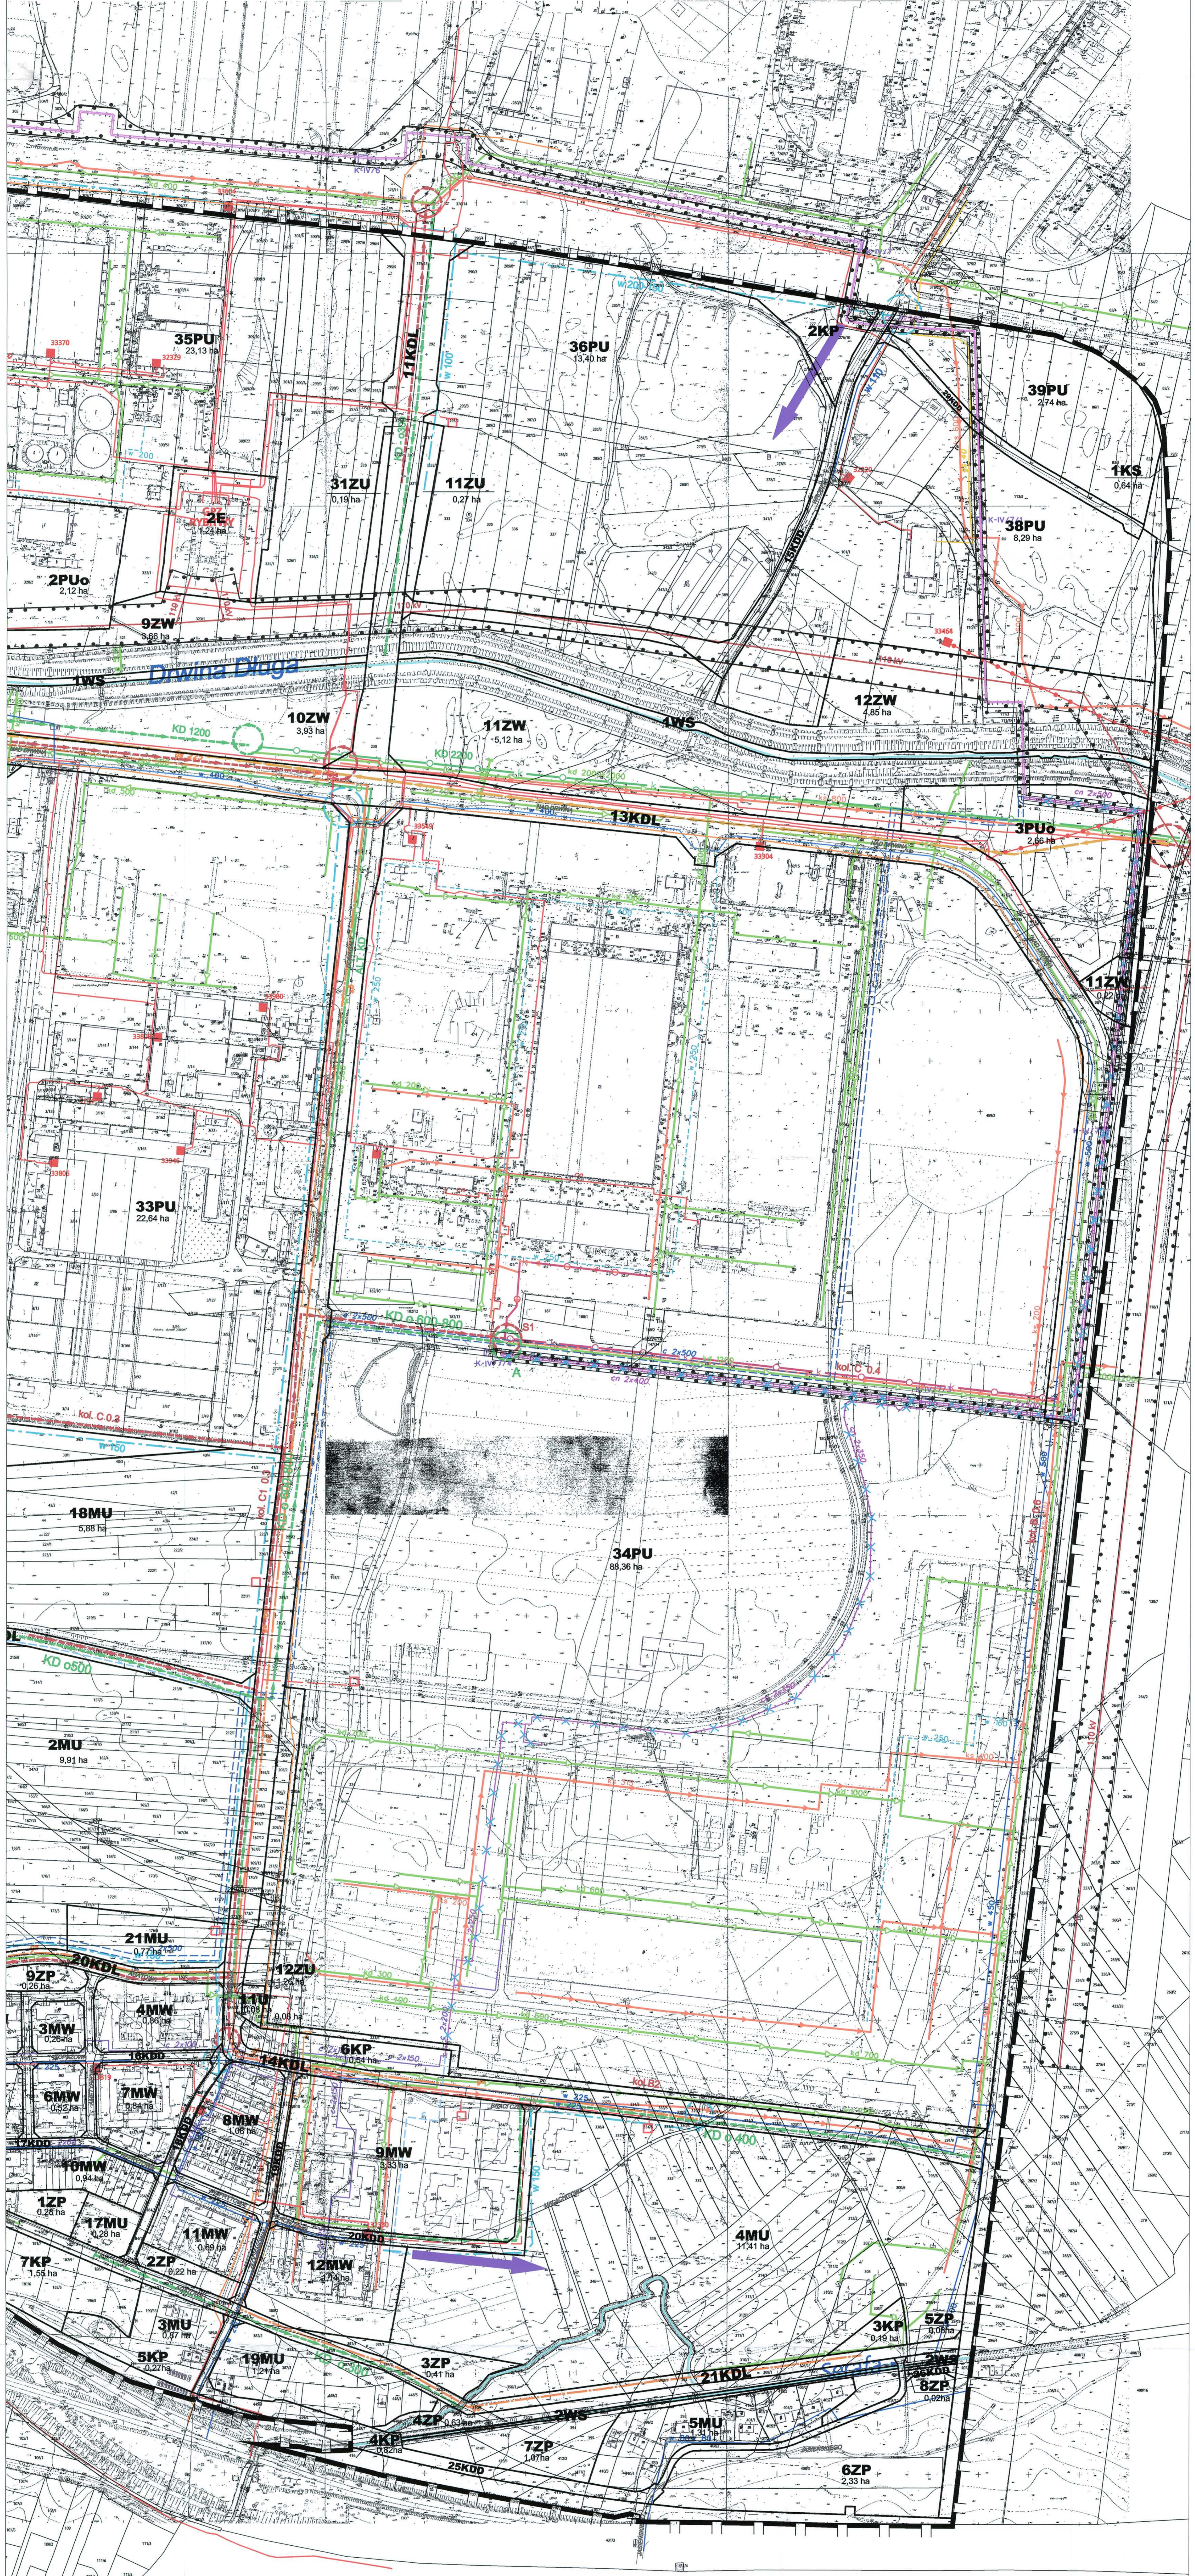

DYREKTOR BIURA
Rozwój i Modernizacja Miast

PODZIAŁ RYSUNKU NA SEKCJE skala 1:2000

skala 1:2000