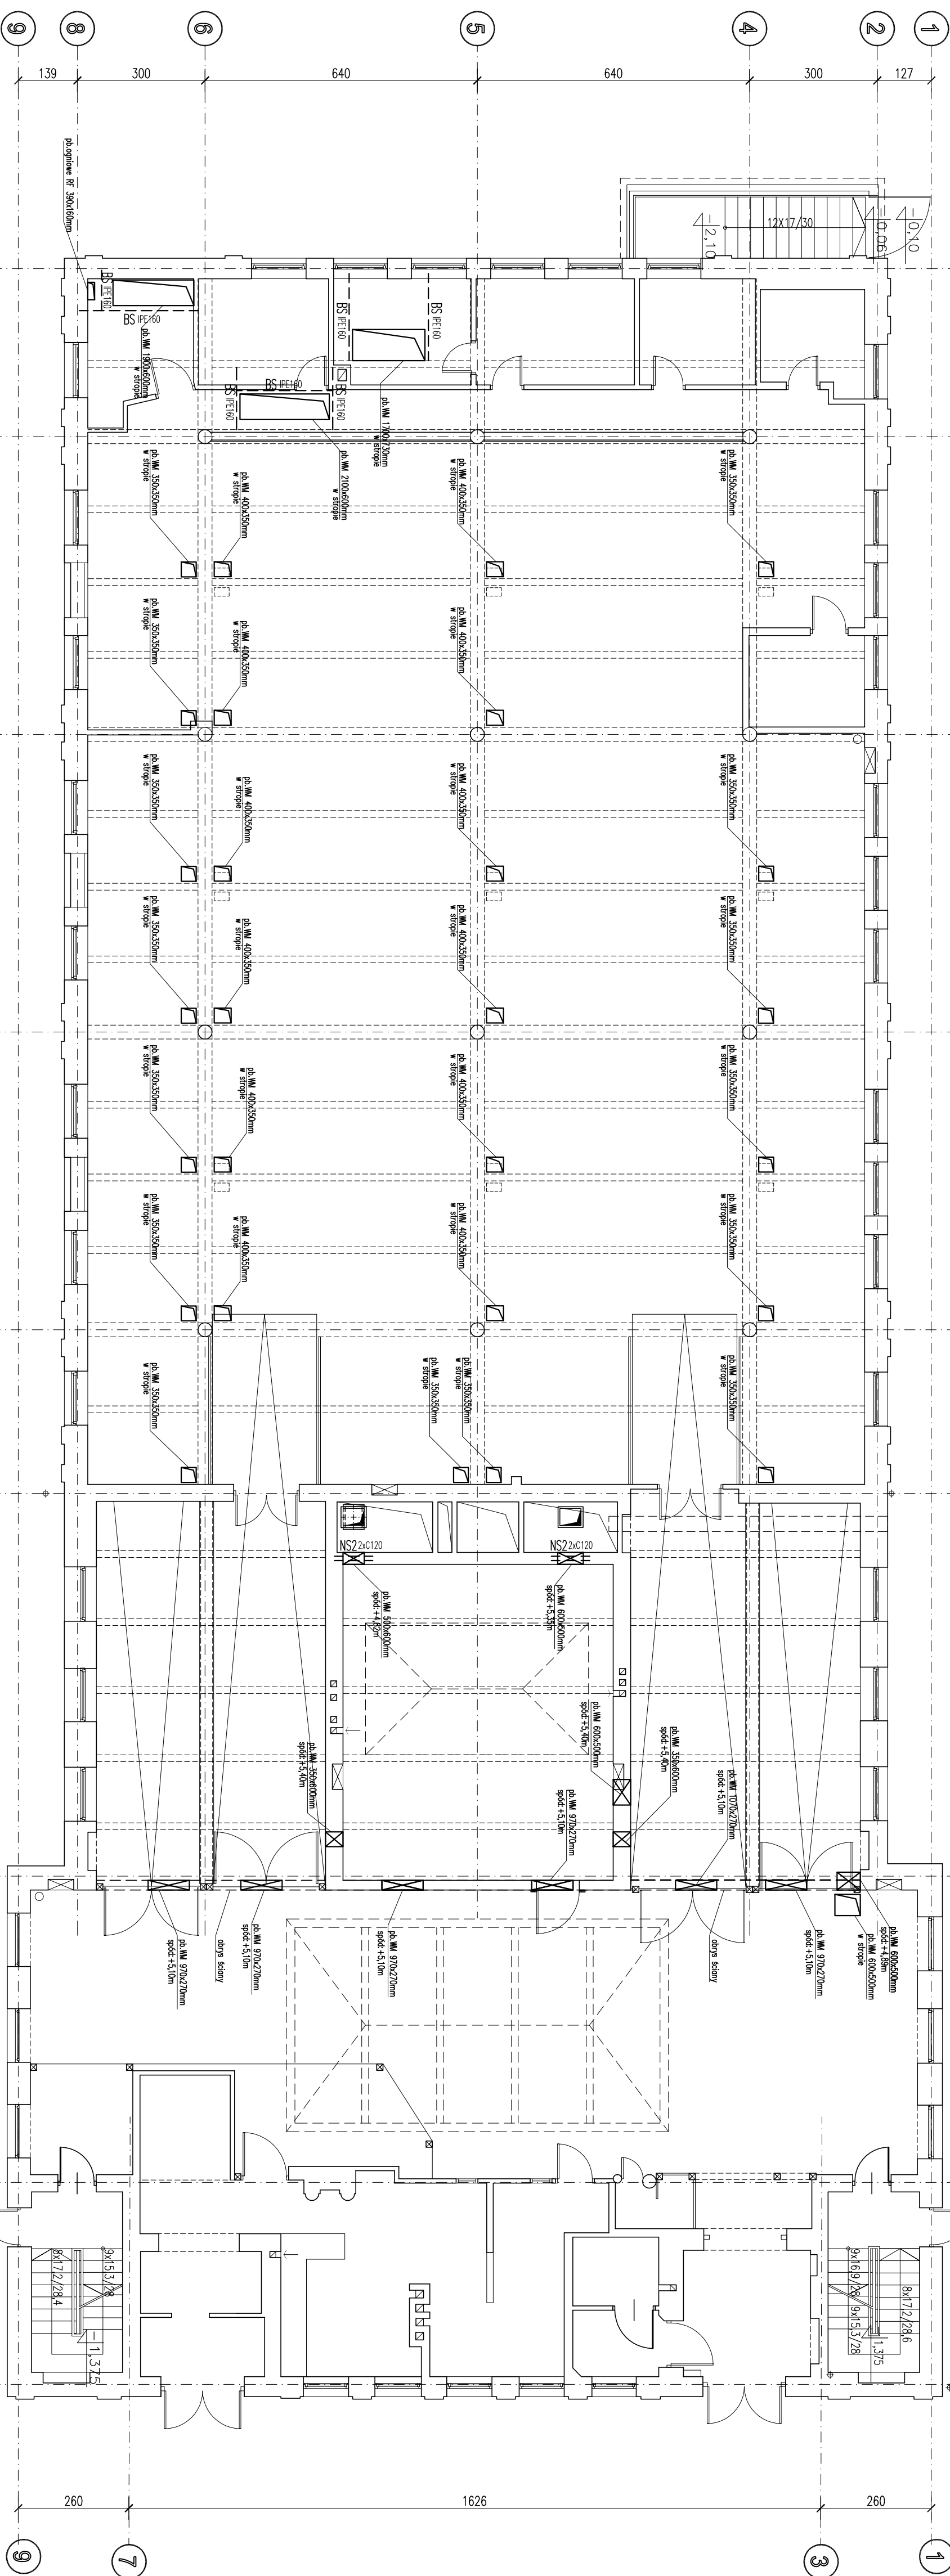


Skala 1:100

1. PRZEBICIA W OSI G WYKONAĆ POD ISTNIEJĄCĄ BELKĄ,

2. SPODY PRZEBIĆ W ŚCIANACH DOCHODZĄCYCH DO BELKI W OSI G ZLICOMAOĆ Z JEJ DOLNĄ KRAWĘDZIĄ

1. PROJEKT KONSTRUKCYJNY ROZPATRYWAĆ ŁĄCZNIE

2. PROJEKTANT WINIEN BYĆ POWIADOMIONY O JAKIKOLWIEK NIEZGODNOŚCIACH.

PROFILE STALOWE S135

[illegible]