
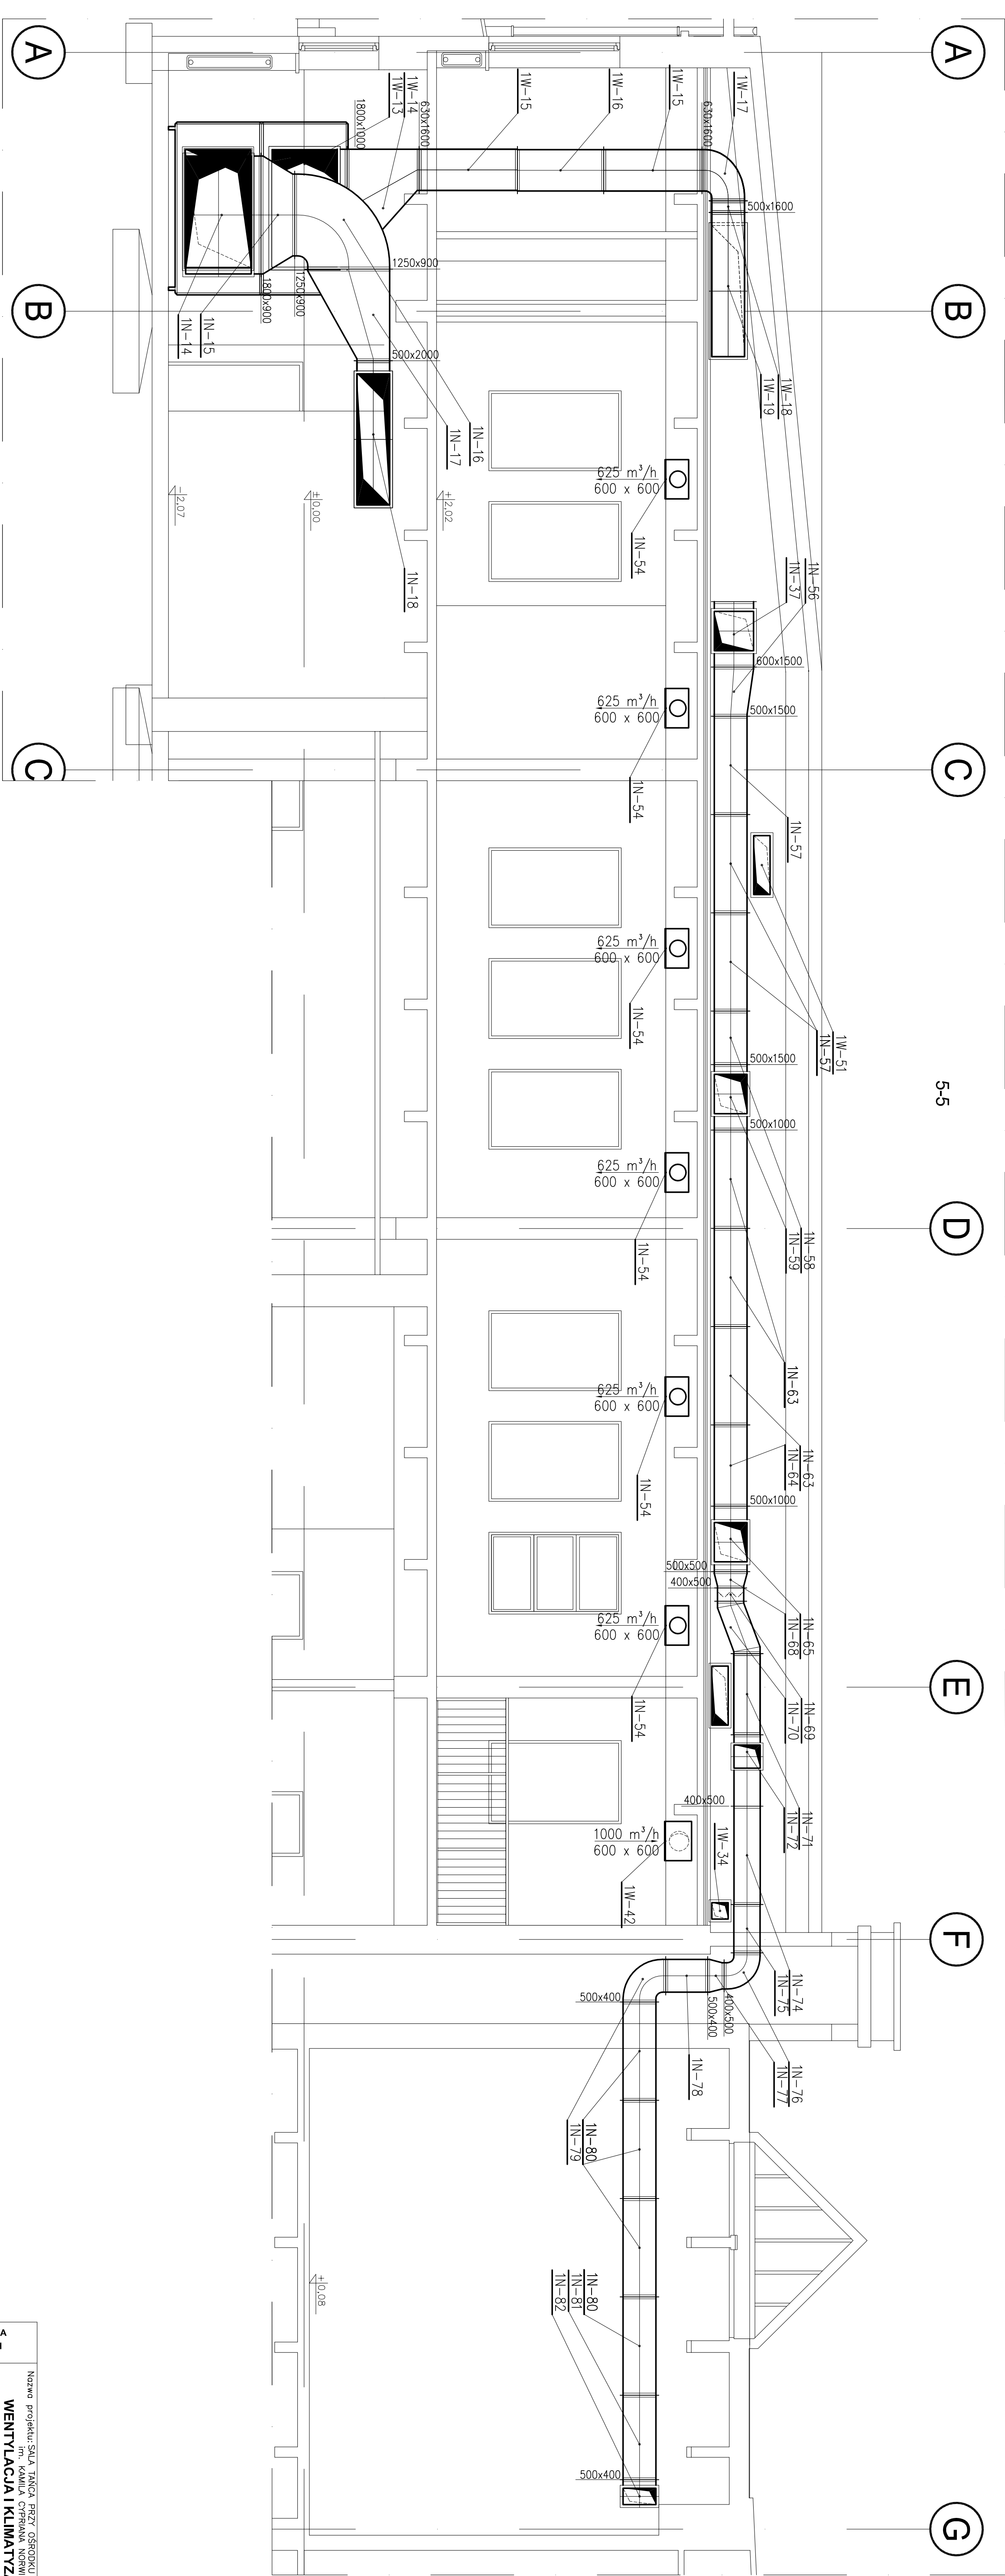


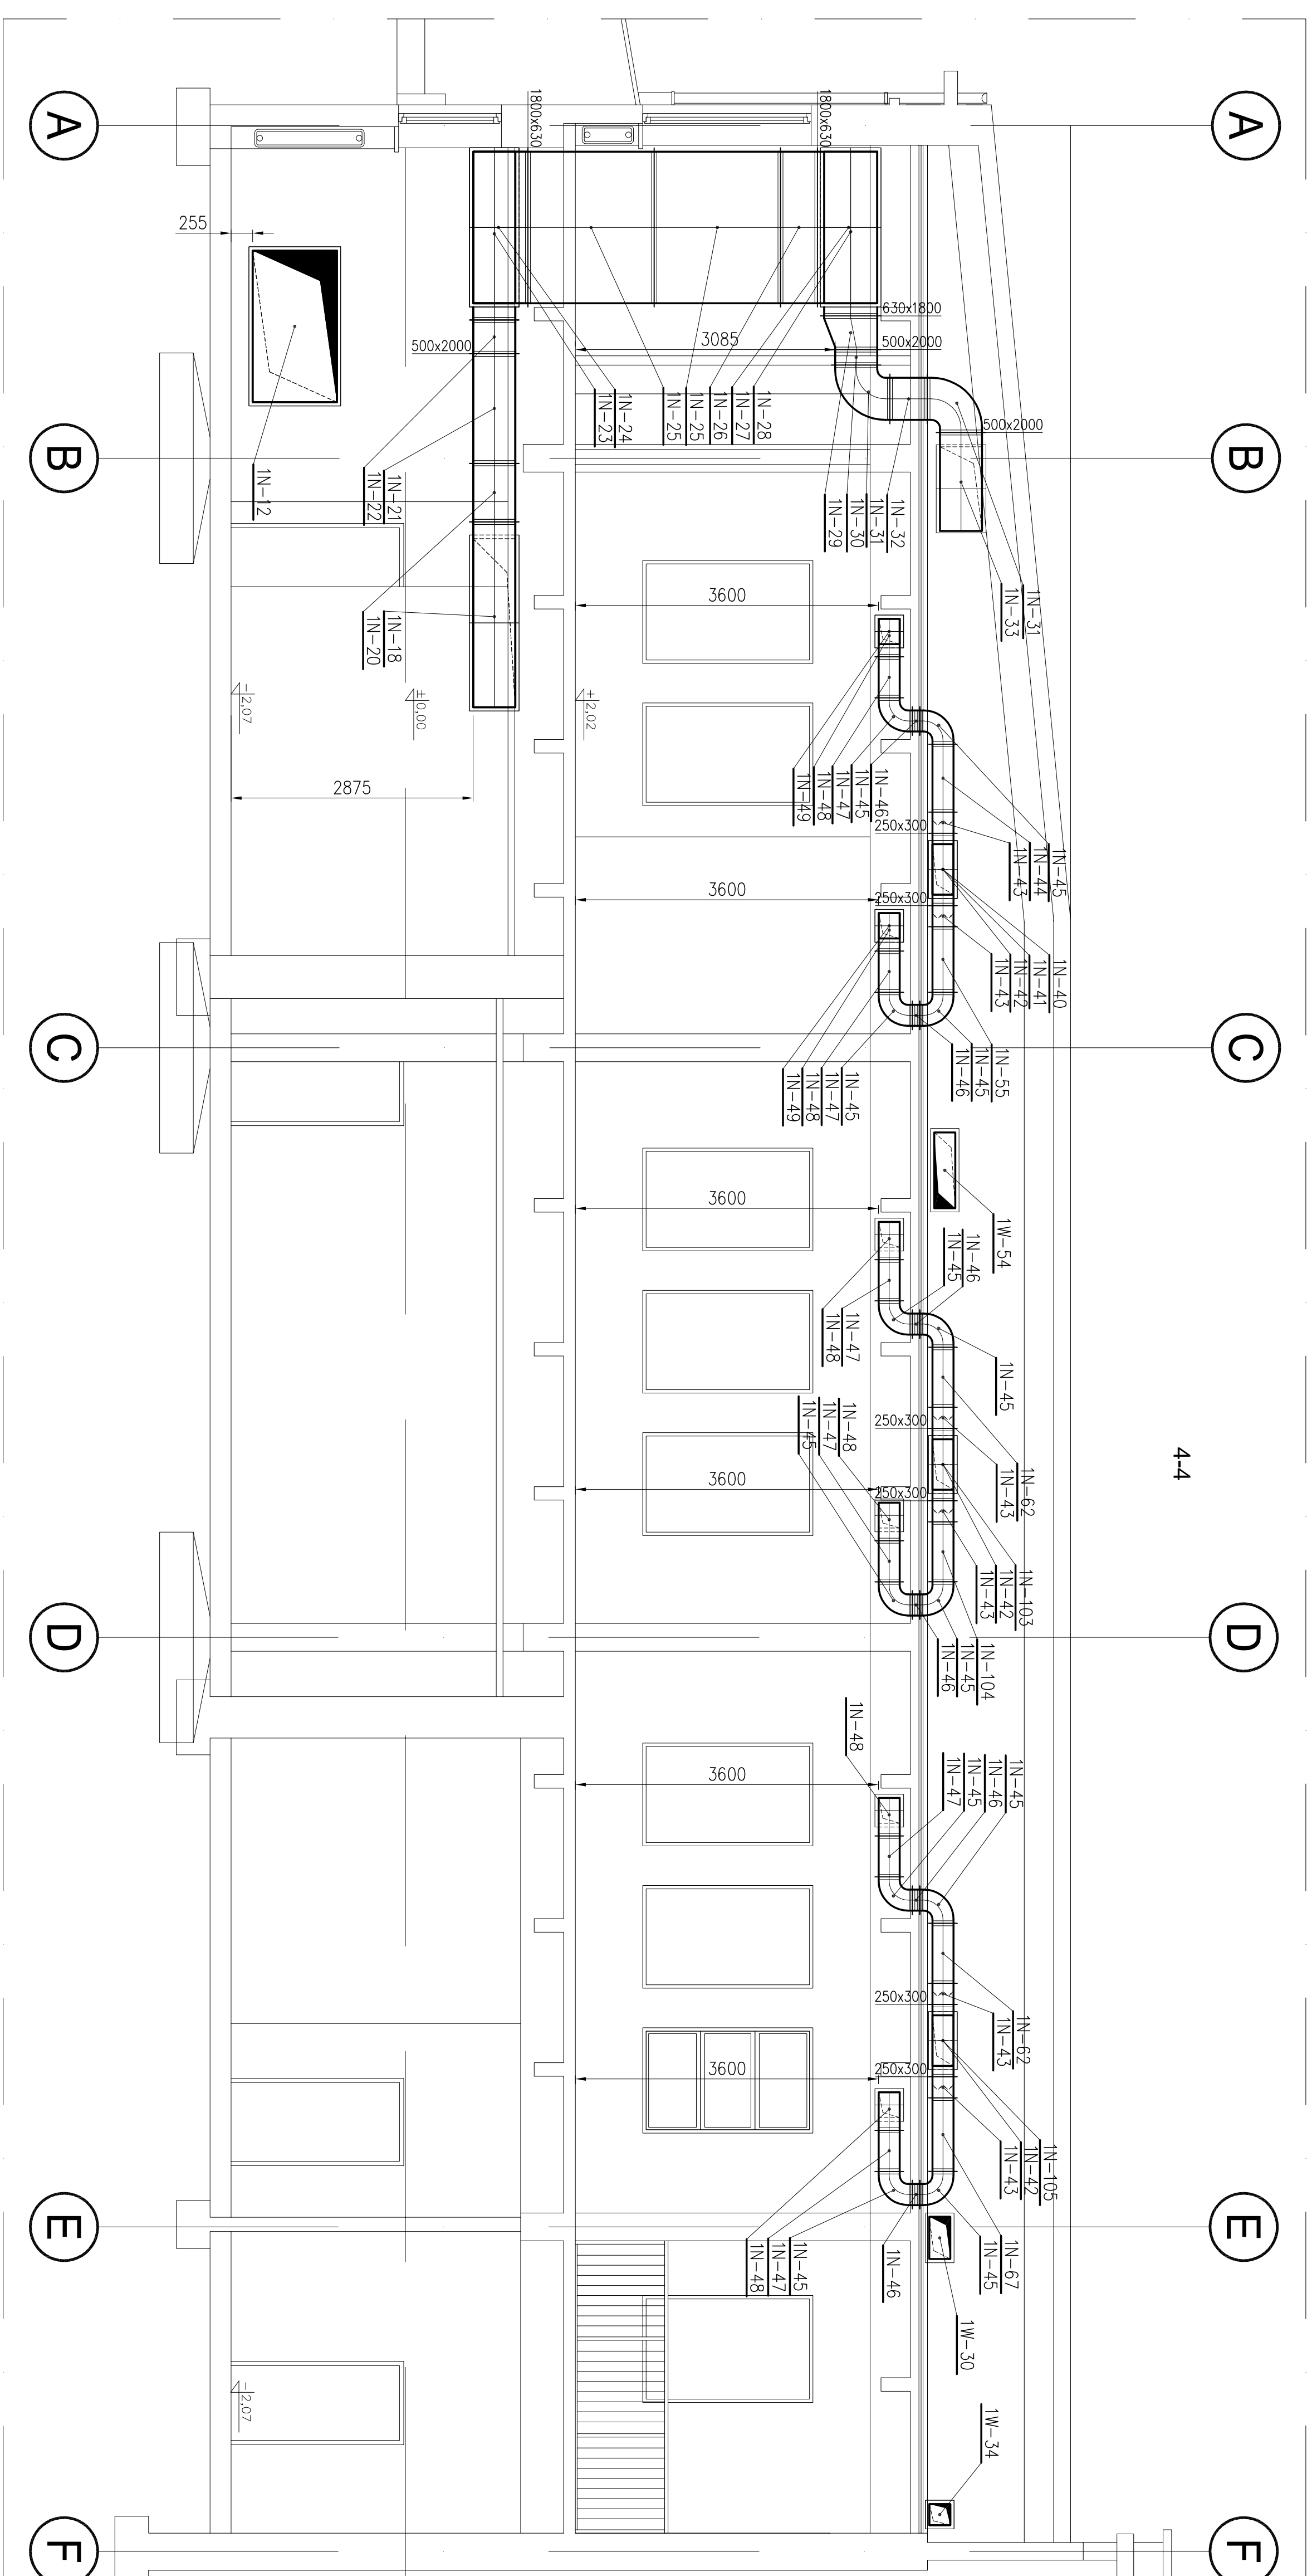

PRACOWNIA PROJEKTOWA INSTALACJI SANITARNYCH "INSTALATOR"			
Nazwa projektu: SŁA TĄCZO. PRZ. OSPODOK KULTURY W MIAŁOKU PRACOWNIA KONTROLA		WENTYLACJA I KLIMATYZACJA	
Tytuł rysunku: Przebieg 4-4 -5-5			
Twórca: Grzegorz Kulacz, mgr. inż. Krzysztof Górecki Ciepła i wentylacja: KIRKOWSKI, osłonięta i Górecki			
Nadany Symbol: Symbol: INSTALACJA	Dotyczy: SŁA TĄCZO	Nr up. proj. WK	
Projektant: Inz. Paweł Urban	Nr up. proj. 000003	50	
Asystent projektanta: mgr inż. Anna Górecka	Nr up. proj. 350/83		
Sprawdził: mgr inż. Sławomir Pawłowski		Nr up. proj. 000003	
Data: 9/3/2001			