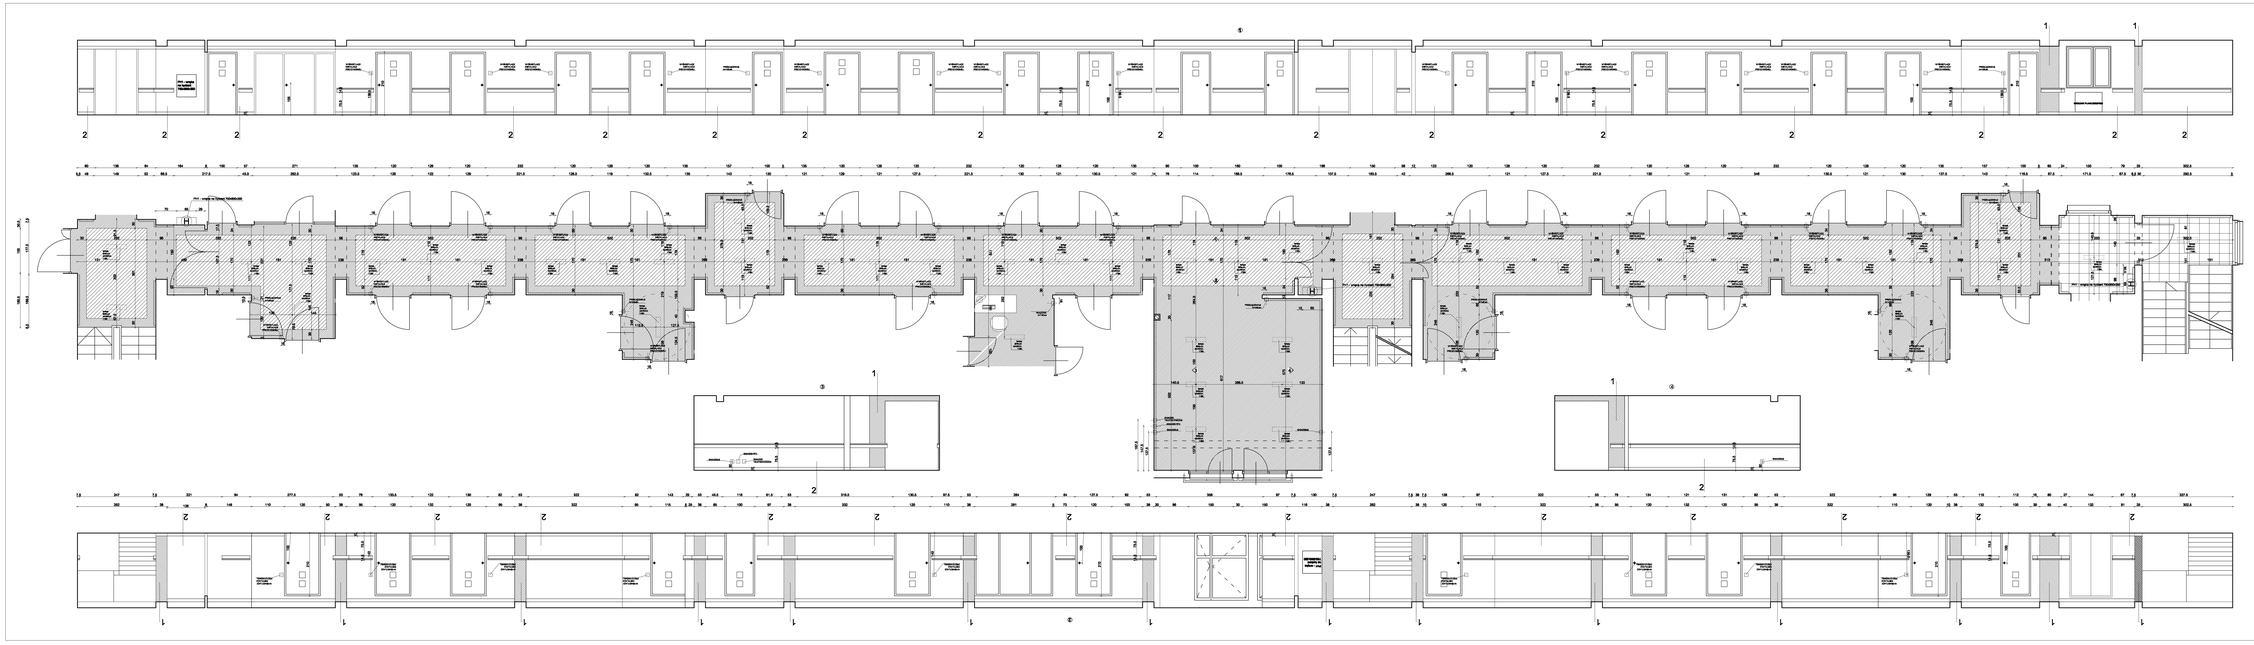

LEGENDA MATERIAŁÓW

PODŁOGI

Podłoga homogeniczna PCV - TARKETT Optima 2,0 mm - kolor ciemno - żółty 3242824

Podłoga homogeniczna PCV - TARKETT Optima 2,0 mm - kolor ciemno - beżowy 3242850

ŚCIANY

1 Farba zmywalna - kolor NCS S 0580 - Y

2 Farba zmywalna - kolor NCS S 0530 - Y

SUFIT

Farba zmywalna - kolor biały

ODBOJOPORĘCZE
C/S POLSKA - HRB 20

