

LEGENDA :


OBOWIAZUJĄCA TREŚĆ USTALEŃ RYSUNKU PLANU

- GRANICE OBSZARU OBJĘTEGO PLANEM, BĘDĄCE RÓWNOCZESNIE LINIAMI ROZGRANICZAJĄCYMI TERENY O RÓŻNYM PRZEZNACZENIU LUB RÓŻNYCH ZASADACH ZAGOSPODAROWANIA
- LINIE ROZGRANICZAJĄCE TERENY O RÓŻNYM PRZEZNACZENIU LUB RÓŻNYCH ZASADACH ZAGOSPODAROWANIA
- TERENY O RÓŻNYM PRZEZNACZENIU LUB RÓŻNYCH ZASADACH ZAGOSPODAROWANIA, WRAZ Z OZNACZENIEM TYCH TERENÓW NUMEREM I SYMBOLEM LITEROWYM, W TYM:**
- MN** 1 MN DO 11 MN - TERENY ZABUDOWY MIESZKANOWEJ JEDNORODZINEJ
- MN/RM** 1 MN/RM I 2 MN/RM - TERENY ZABUDOWY MIESZKANOWEJ JEDNORODZINEJ Z MOŻLIWOŚCIĄ UTRZYMANIA ISTNIEJĄCEJ ZABUDOWY ZAGRODOWEJ W GOSPODARSTWACH ROLNYCH
- ZP/US** 1 ZP/US DO 4 ZP/US - TERENY ZIELENI URZĄDZENIEJ, SPORTU I REKREACJI TWORZĄCE STRUKTURĘ PARKU RZECZNEGO "WILGA"
- ZPp** 1 ZPp I 2 ZPp - TERENY PUBLICZNEJ ZIELENI URZĄDZENIEJ, TWORZĄCE STRUKTURĘ PARKU RZECZNEGO "WILGA"
- ZP** 1 ZP DO 3 ZP - TERENY PUBLICZNEJ ZIELENI URZĄDZENIEJ
- R** 1 R I 2 R - TERENY ROLNICZE
- R(Z)** 1 R(Z) DO 4 R(Z) - TERENY ROLNICZE W POSTACI ZIELENI STANOWIĄCEJ ZADRZEWIENIA I ZAKRZEWIENIA ŚRODOPOLNE ORAZ TRWAŁYCH UŻYTKÓW ZIELENI
- ZL** 1 ZL - TEREN LASU
- WS** 1 WS DO 3 WS - TERENY WÓD POWIERZCHNIOWYCH ŚRÓDLĄDOWYCH - RZĘKA WILGA W GRANICACH GÓRNEJ KRAWĘDZI SKARPY BRZEGOWEJ
- TERENY DRÓG PUBLICZNYCH ORAZ INNYCH WYDZIELENYCH CIĄGÓW I URZĄDZEŃ KOMUNIKACJI PUBLICZNEJ, W TYM:**
- KDL** 1 KDL DO 6 KDL - TERENY ULIC LOKALNYCH (KLASY L)
- KDD** 1 KDD DO 3 KDD - TERENY ULIC DOJAZDOWYCH (KLASY D)
- KDX** 1 KDX DO 5 KDX - TERENY WYDZIELENYCH CIĄGÓW PIESZO - JEZDNYCH
- KDXr** 1 KDXr DO 3 KDXr - TERENY WYDZIELENYCH CIĄGÓW PIESZO - JEZDNYCH OBSŁUGIUJĄCYCH OBSZAR RODELAKOWY PARKU RZECZNEGO "WILGA"
- KX** 1 KX DO 3 KX - TERENY WYDZIELENYCH CIĄGÓW PIESZYCH
- KS** 1 KS - TEREN KOŃCOWEJ PETLI KOMUNIKACJI AUTOBUSOWEJ

LEGENDA DOTYCZĄCA INFRASTRUKTURY TECHNICZNEJ

- ISTNIEJĄCA SIĘĆ WODOCIĄGOWA
- PROJEKTOWANA SIĘĆ WODOCIĄGOWA (WYDANE POZWOLENIE NA BUDOWĘ LUB "ULCP")
- ISTNIEJĄCA KANALIZACJA SANITARNĄ
- PROJEKTOWANA KANALIZACJA SANITARNĄ (WG POZWOLENIA NA BUDOWĘ LUB "ULCP")
- ISTNIEJĄCY RUROCIĄG TŁOCZNY
- PROJEKTOWANY RUROCIĄG TŁOCZNY
- PROJEKTOWANA POMPOWNIA LOKALNA ŚCIEKÓW SANITARNYCH
- PROJEKTOWANA KANALIZACJA CIŚNIENIOWA
- KIERUNEK SPROWADZANIA ŚCIEKÓW SANITARNYCH
- PROJEKTOWANA KANALIZACJA DESZCZOWA
- WYŁÓT KANALIZACJI DESZCZOWEJ

POSIADAK MAPOWY ZOSTAŁ PRZYGOTOWANY Z WYKORZYSTANIEM URZĘDOWEJ KOPII MAPY ZASADNICZEJ  
 KOPIA PIERWORYSOWY MAPY DLA OBSZARU PLANU JEST PRZECHOWYWANA W BURZE PLANOWANA PRZESTRZENNEGO URZĘDU MIASTA KRAKOWA W POSIADANIU POWIĄZANEJ ZŁOŻENI Z ORYGINAŁEM PRZYJĘTYM DO PAŃSTWOWEGO ZASOBU GEODEZYJNEGO I KARTOGRAFICZNEGO

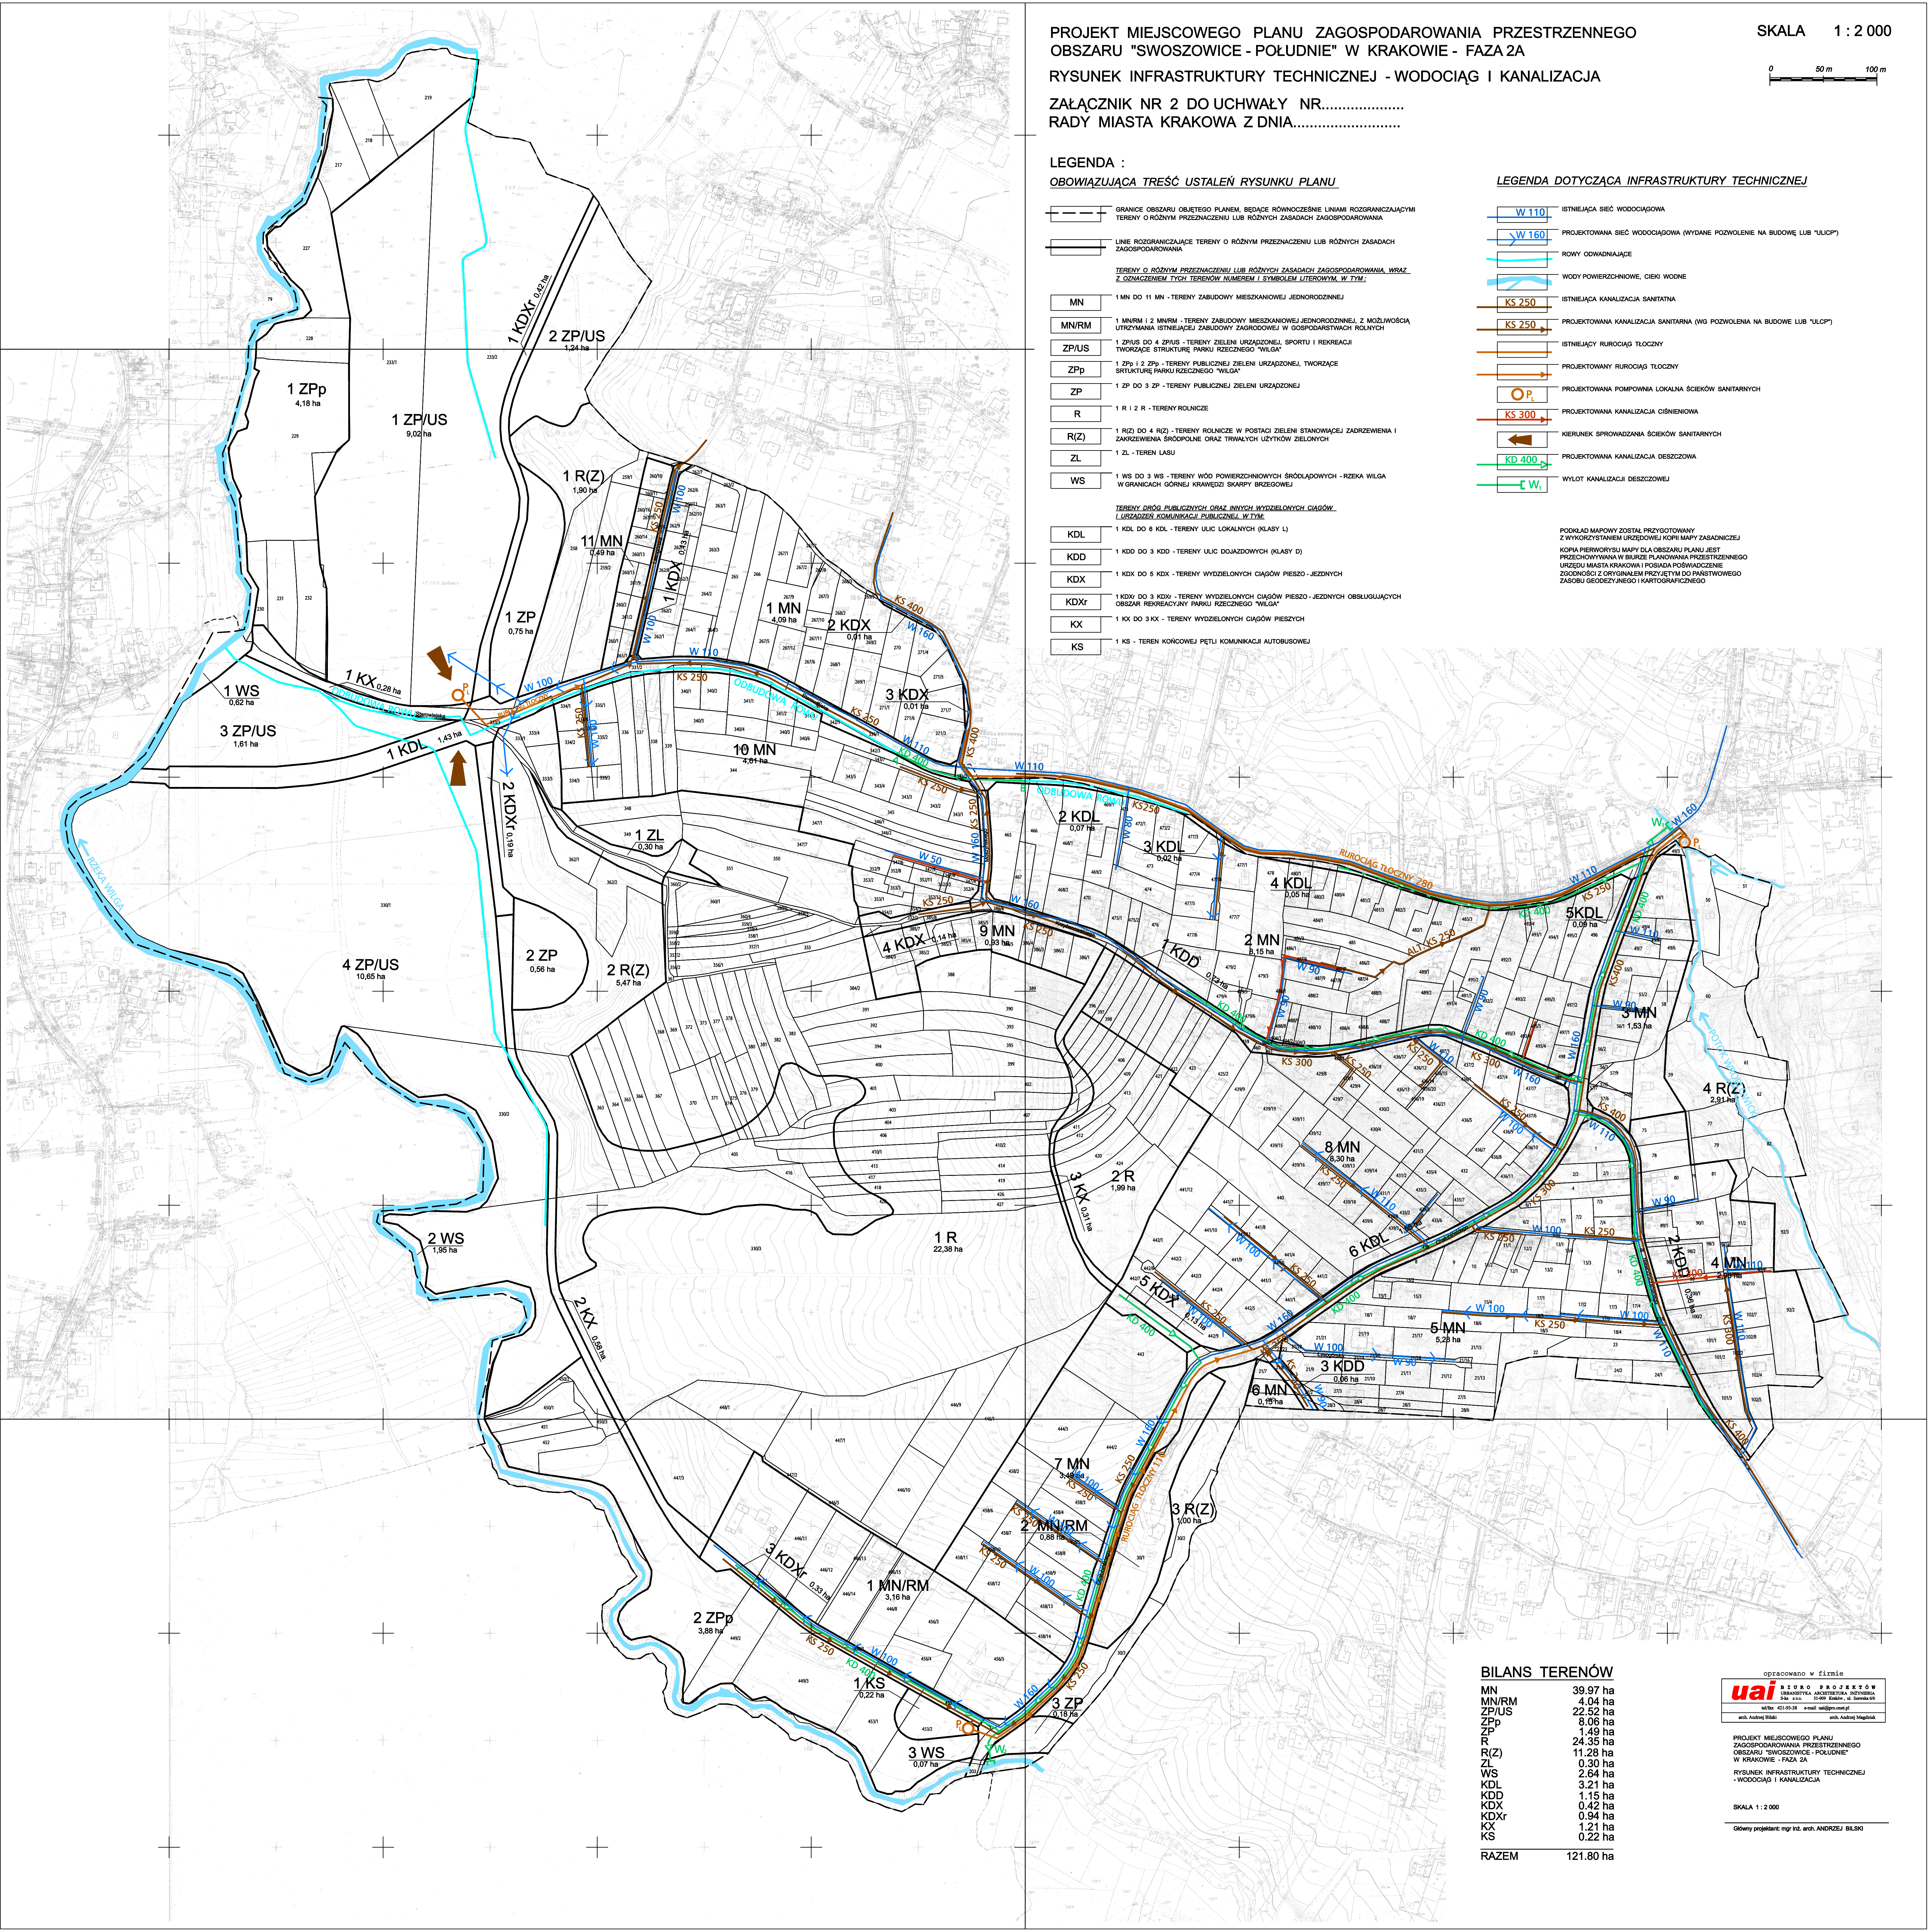

BILANS TERENÓW

MN	39,97 ha
MN/RM	4,04 ha
ZP/US	22,52 ha
ZPp	8,06 ha
ZP	1,49 ha
R	24,35 ha
R(Z)	11,28 ha
ZL	0,30 ha
WS	2,64 ha
KDL	3,21 ha
KDD	1,15 ha
KDX	0,42 ha
KDXr	0,94 ha
KX	1,21 ha
KS	0,22 ha
<b>RAZEM</b>	<b>121,80 ha</b>



PROJEKT MIEJSCOWEGO PLANU ZAGOSPODAROWANIA PRZESTRZENNEGO OBSZARU "SWOSZOWICE - POŁUDNIE" W KRAKOWIE - FAZA 2A  
 RYSUNEK INFRASTRUKTURY TECHNICZNEJ - WODOCIĄG I KANALIZACJA

SKALA 1:2000

Główny projektant: mgr inż. arch. ANDRZEJ BILBRO