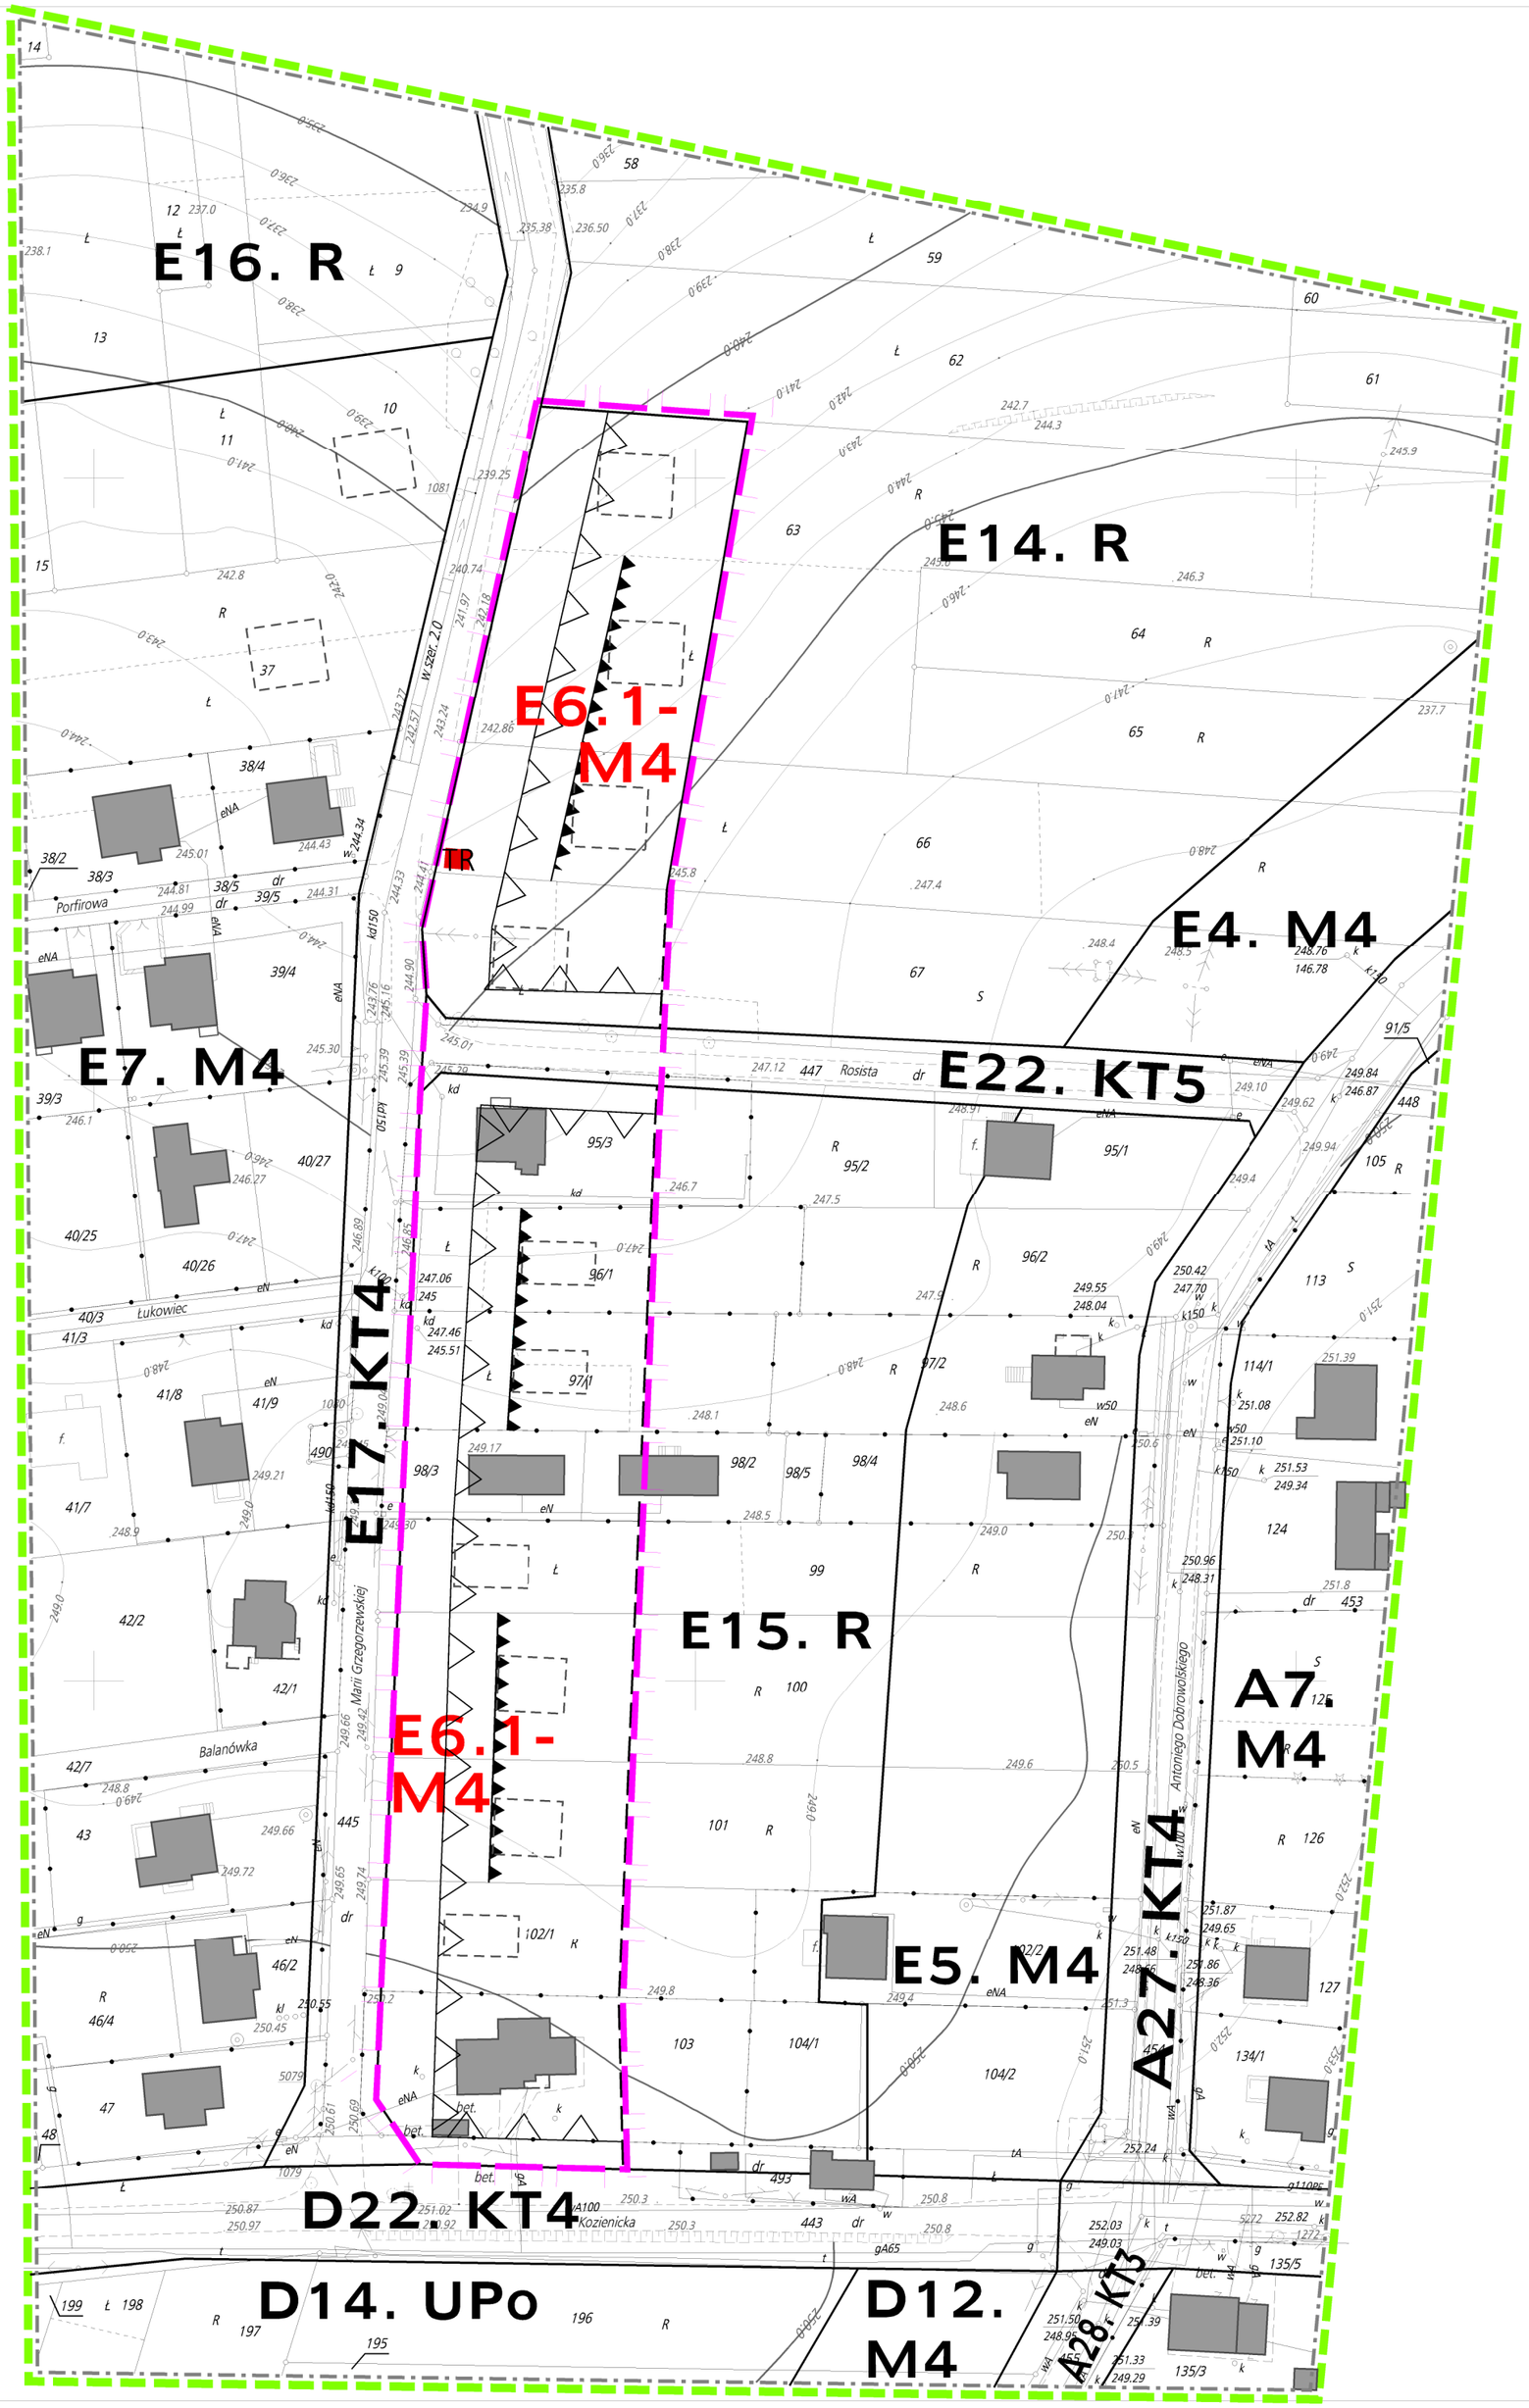

Załącznik Nr 1
do Uchwały Nr CXXIII/1151/02
Rady Miasta Krakowa
z dnia 9 października 2002 r.

ZMIANA MIEJSCOWEGO PLANU SZCZEGÓŁOWEGO ZAGOSPODAROWANIA PRZESTRZENNEGO OS. SKOTNIKI W OBSZARZE PO WSCHODNIEJ STRONIE UL. GRZEGORZEWSKIEJ

Rys Nr 1 - PLANSZA PODSTAWOWA - PRZEZNACZENIE TERENÓW

- GRANICA OPRACOWANIA W ZAKRESIE POWIĄZAŃ ZEWNĘTRZNYCH
- GRANICA ZAKTUALIZOWANEGO PODKŁADU MAPOWEGO SYTUACYJNO - WYSOKOŚCIOWEGO Z KLAUZULĄ WŁAŚCIWEGO PAŃSTWOWEGO ZASOBU GEODEZYJNEGO I KARTOGRAFICZNEGO
- GRANICA TERENU OBJĘTEGO ZMIANĄ
- LINIE ROZGRANICZAJĄCE TERENY O RÓŻNYM PRZEZNACZENIU - ŚCIŚLE OKREŚLONE
- LINIE ROZGRANICZAJĄCE TERENY O RÓŻNYM PRZEZNACZENIU - ORIENTACYJNE
- E6.1-M4 — TEREN MIESZKALNICTWA JEDNORODZINNEGO - E6.1-M4
- NIEPRZEKRACZALNA LINIA ZABUDOWY
- POSTULOWANA LINIA ZABUDOWY
- BUDYNEK MIESZKALNY ISTNIEJĄCY
- BUDYNEK MIESZKALNY PROJEKTOWANY
- TR — PROJEKTOWANA LOKALIZACJA STACJI TRAFO 15/0.4 kV

INFORMACJE Z OBOWIĄZUJĄCEGO PLANU SZCZEGÓŁOWEGO (UCHWAŁA NR VIII/72/94 R N MIASTA KRAKOWA Z DNIA 23 LISTOPADA 1994r.):

- TERENY ZABUDOWY MIESZKANIOWEJ JEDNORODZINNEJ O INTENSYWNOŚCI 0.2 - 0.4 NETTO (E4.M4, E5.M4, E7.M4, A7.M4)
- TERENY ROLNICZE BEZ PRAWA ZABUDOWY (E14.R, E15.R)
- ULICE LOKALNE (E17.KT4 - ul.Grzegorzewska, D22.KT4 - ul.Kozienicka, A27.KT4 - ul.Dobrowolskiego)
- WAŻNIEJSZE WYDZIELONE DOJAZDY (E22.KT5 - ulice: Rosista, Porfirowa, Łukowiec, Balanówka)

MAPA SYTUACYJNO - WYSOKOŚCIOWA		Prace geodezyjne wykonało KRAKOWSKIE PRZEDSIĘBIORSTWO GEODEZYJNE Sp. z o. o. Biuro Ewidencji Gruntów w Krakowie, ul. Halczyna 16
miasto KRAKÓW	jednostka ewidencyjna PODGÓRZE	Nr Ks. rob. 1339
Obiekt: Teren przy ul. Grzegorzewskiej	SKALA 1:1000	Kraków, dnia 01.03.2001
Nr Ks. Rob.: 1339	KIEROWNIK ROBOTY: Zbigniew Suder, Obręb nr 71 - Podgórze	Treść mapy zgodna ze stanem w terenie na dzień: 23.02.2001
DYREKTOR GEODETA UPRAWNIONY Nr upr. zaw. 11105 Jacek Oleksyk	Krakowskie Przedsiębiorstwo Geodezyjne Spółka z o.o. Biuro Ewidencji Gruntów ul. Halczyna 16, 30-086 Kraków Tel. 637-00-85 NIP 677-022-41-46	Nie wyklucza się istnienie w terenie innych, nie wykazanych na niniejszej mapie urządzeń podziemnych, które nie były zgłoszone do inwentaryzacji lub o których brak jest informacji w instytucjach branżowych. Wyniki pomiaru uzupełniającego wniesiono na mapę zasadniczą dnia: 28.02.2001

URZĄD MIASTA KRAKOWA WYDZIAŁ ROZWOJU MIASTA 30-533 Kraków - Rynek Podgórski 1 PRACOWNIA URBANISTYCZNA			
Przedmiot rysunku	Plansza podstawowa - przeznaczenie terenów		
Główny Architekt Miasta	Andrzej Wyżykowski		data: czerwiec 2002
Dyrektor Wydziału	Jadwiga Barcentewicz		
Kierownik Oddziału	Jan Adam Barański		
Zespół projektowy	Ewa Sośnicka Nr ewid. uprawnień 146/87		
	Kazimierz Olender		skala 1 : 1 000
	Oliwia Wisłocka - Miarecka		Rysunek Nr 1
	Leszek Bigaj Ireneusz Jędrychowski		

25 0 50 100 m

Skala 1 : 1 000

Opracowanie: Pracownia Urbanistyczna, Wydział Rozwoju Miasta UMK