OLSZA w rejonie ulic Gen. Bora Komorowskiego i Księży Pijarów

na terenach Księży Pijarów w Rakowicach

MIEJSCOWY PLAN ZAGOSPODAROWANIA PRZESTRZENNEGO

Plansza podstawowa. Przeznaczenie terenów. skala 1:1000

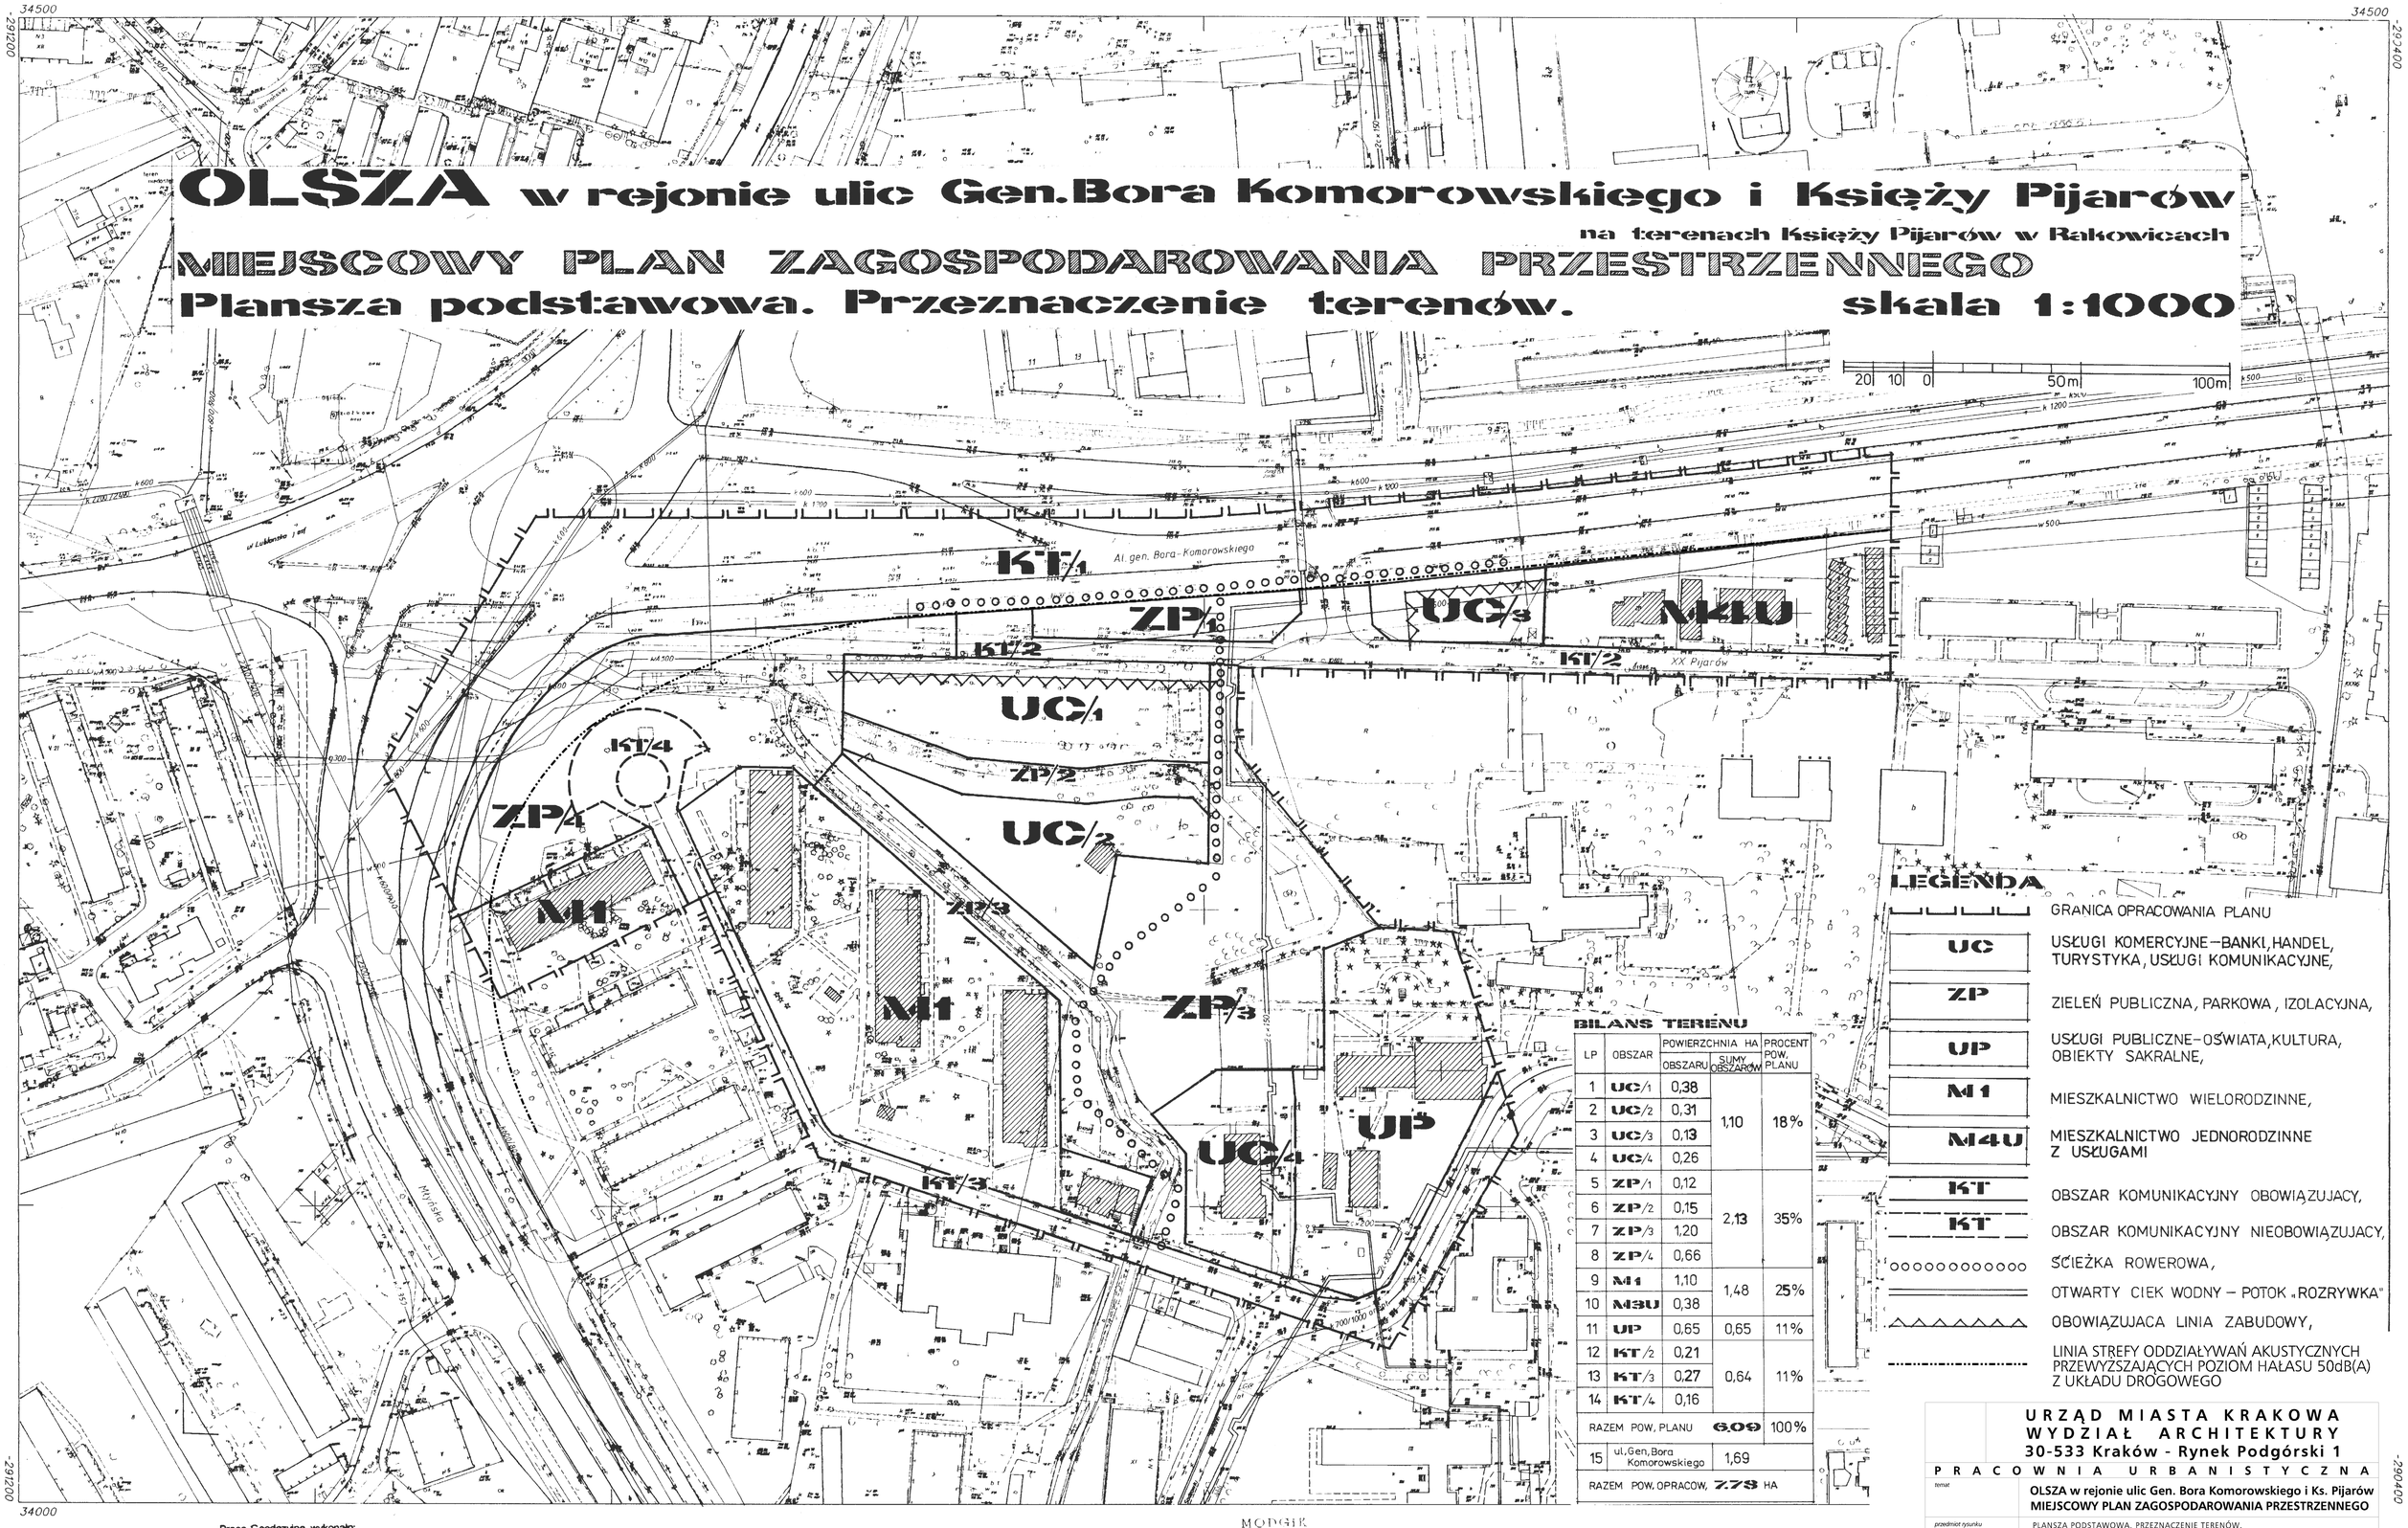

BILANS TERENU

LP	OBSZAR	POWIERZCHNIA HA OBSZARU	SUMY OBSZARÓW	PROCENT POW. PLANU
1	UC/1	0,38	1,10	18%
2	UC/2	0,31		
3	UC/3	0,13		
4	UC/4	0,26		
5	ZP/1	0,12	2,13	35%
6	ZP/2	0,15		
7	ZP/3	1,20		
8	ZP/4	0,66		
9	M1	1,10	1,48	25%
10	M4U	0,38		
11	UP	0,65	0,65	11%
12	KT/2	0,21	0,64	11%
13	KT/3	0,27		
14	KT/4	0,16		
RAZEM POW. PLANU			6,09	100%
15	ul. Gen. Bora Komorowskiego		1,69	
RAZEM POW. OPRACOW.			7,78 HA	

LEGENDA

- GRANICA OPRACOWANIA PLANU
- UC — USŁUGI KOMERCYJNE – BANKI, HANDEL, TURYSTYKA, USŁUGI KOMUNIKACYJNE,
- ZP — ZIELEŃ PUBLICZNA, PARKOWA, IZOLACYJNA,
- UP — USŁUGI PUBLICZNE – OŚWIATA, KULTURA, OBIEKTY SAKRALNE,
- M1 — MIESZKALNICTWO WIELORODZINNE,
- M4U — MIESZKALNICTWO JEDNORODZINNE Z USŁUGAMI
- KT — OBSZAR KOMUNIKACYJNY OBOWIĄZUJACY,
- KT — OBSZAR KOMUNIKACYJNY NIEOBOWIĄZUJACY,
- ŚCIEŻKA ROWEROWA,
- OTWARTY CIEK WODNY – POTOK „ROZRYWKA"
- OBOWIĄZUJACA LINIA ZABUDOWY,
- LINIA STREFY ODDZIAŁYWAŃ AKUSTYCZNYCH PRZEWYŻSZAJĄCYCH POZIOM HAŁASU 50dB(A) Z UKŁADU DROGOWEGO

URZĄD MIASTA KRAKOWA
WYDZIAŁ ARCHITEKTURY
30-533 Kraków - Rynek Podgórski 1

PRACOWNIA URBANISTYCZNA

temat	OLSZA w rejonie ulic Gen. Bora Komorowskiego i Ks. Pijarów MIEJSCOWY PLAN ZAGOSPODAROWANIA PRZESTRZENNEGO
przedmiot rysunku	PLANSZA PODSTAWOWA. PRZEZNACZENIE TERENÓW.
Dyrektor Wydziału	mgr inż. arch. Stanisław Deńko
Kierownik Pracowni	mgr inż. arch. Robert Kuźbaniak
Kierownik Zespołu	mgr inż. arch. Jan Adam Barański
Główny Projektant	mgr inż. arch. Tadeusz Suwaj
Zespół projektowy	mgr inż. arch. Jolanta Czyż mgr inż. arch. Leszek Orłowski
Opracowanie komputerowe	mgr inż. Konrad Forycierz
data	
skala	1 : 1 000
numer rysunku	

924C
1:1000

Prace Geodezyjne wykonało:
Krakowskie Przedsiębiorstwo Geodezyjne
Biuro nr 11
30-508 Kraków, ul. Przy Moście 1
tel. 56-09-49, centr. 56-48-54
Nr ks. robót 6800/833
Kraków, dn. 27.06.97
DYREKTOR BIURA

Miasto: Kraków
B.dz.adm. Śródmieście

Niniejsza mapa syt. - wys. o treści zgodnej z życzeniem zleceniodawcy powstała w oparciu o przeskalowanie mapy zasadniczej m. Krakowa

MOGIK w Krakowie
Wpisano do ewidencji w dn. 1997 06 30
Nr S-3482/2711/97
z upr. PREZYDENTA

924A
923D
924D