
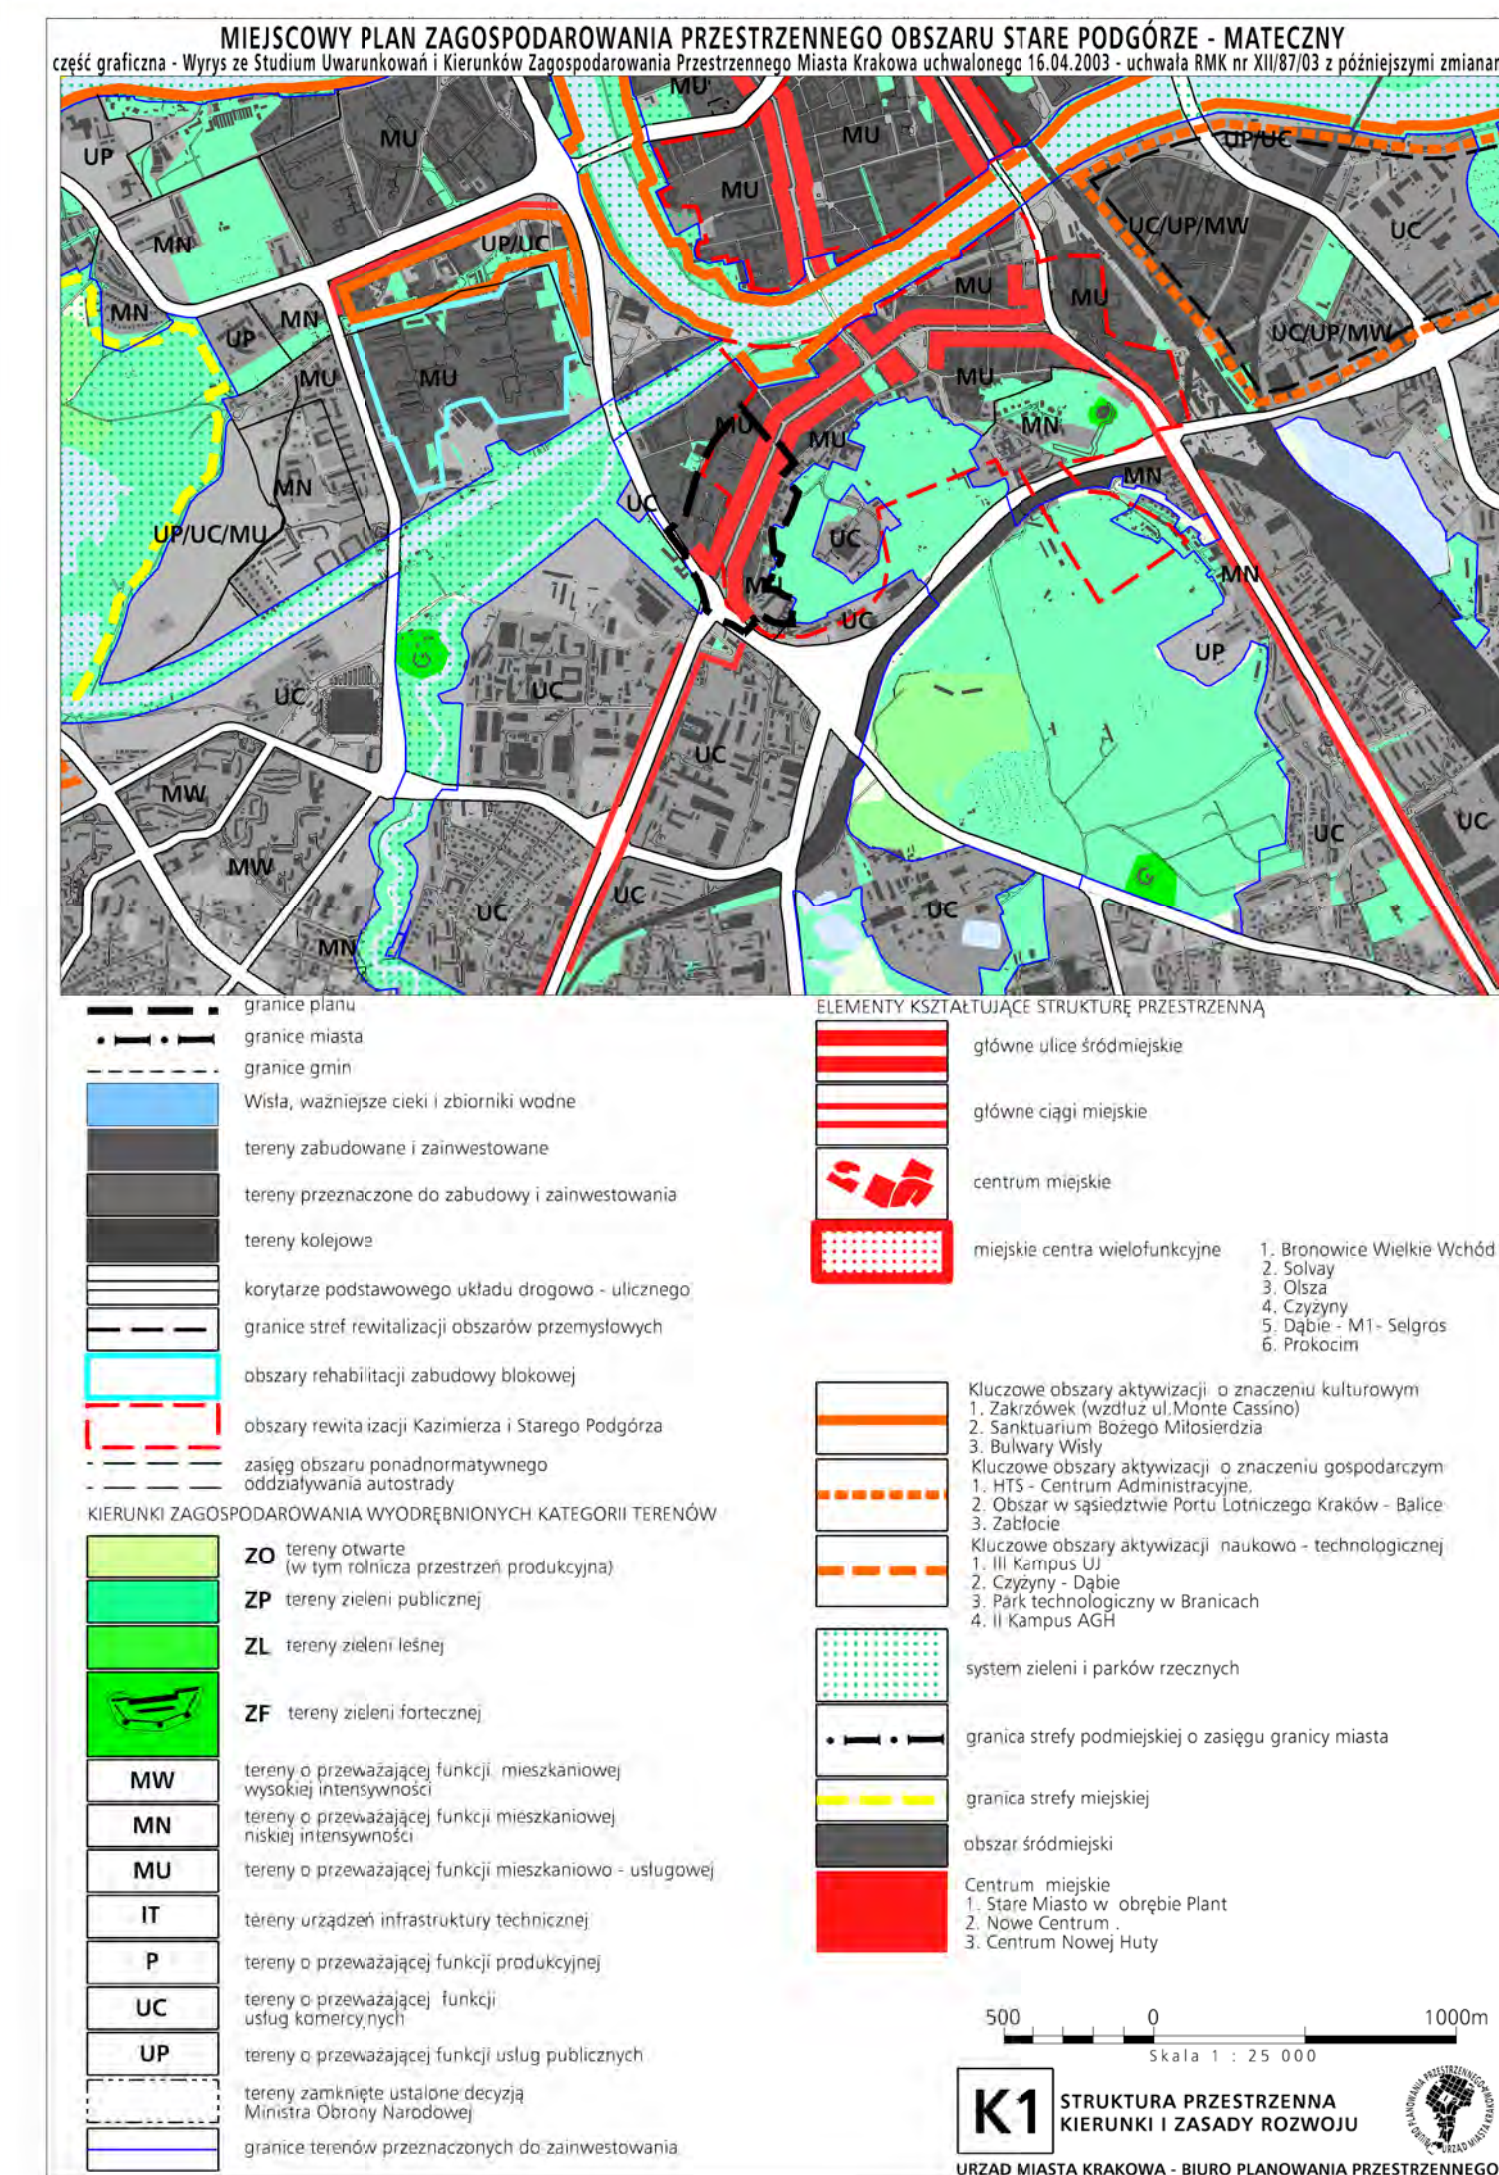
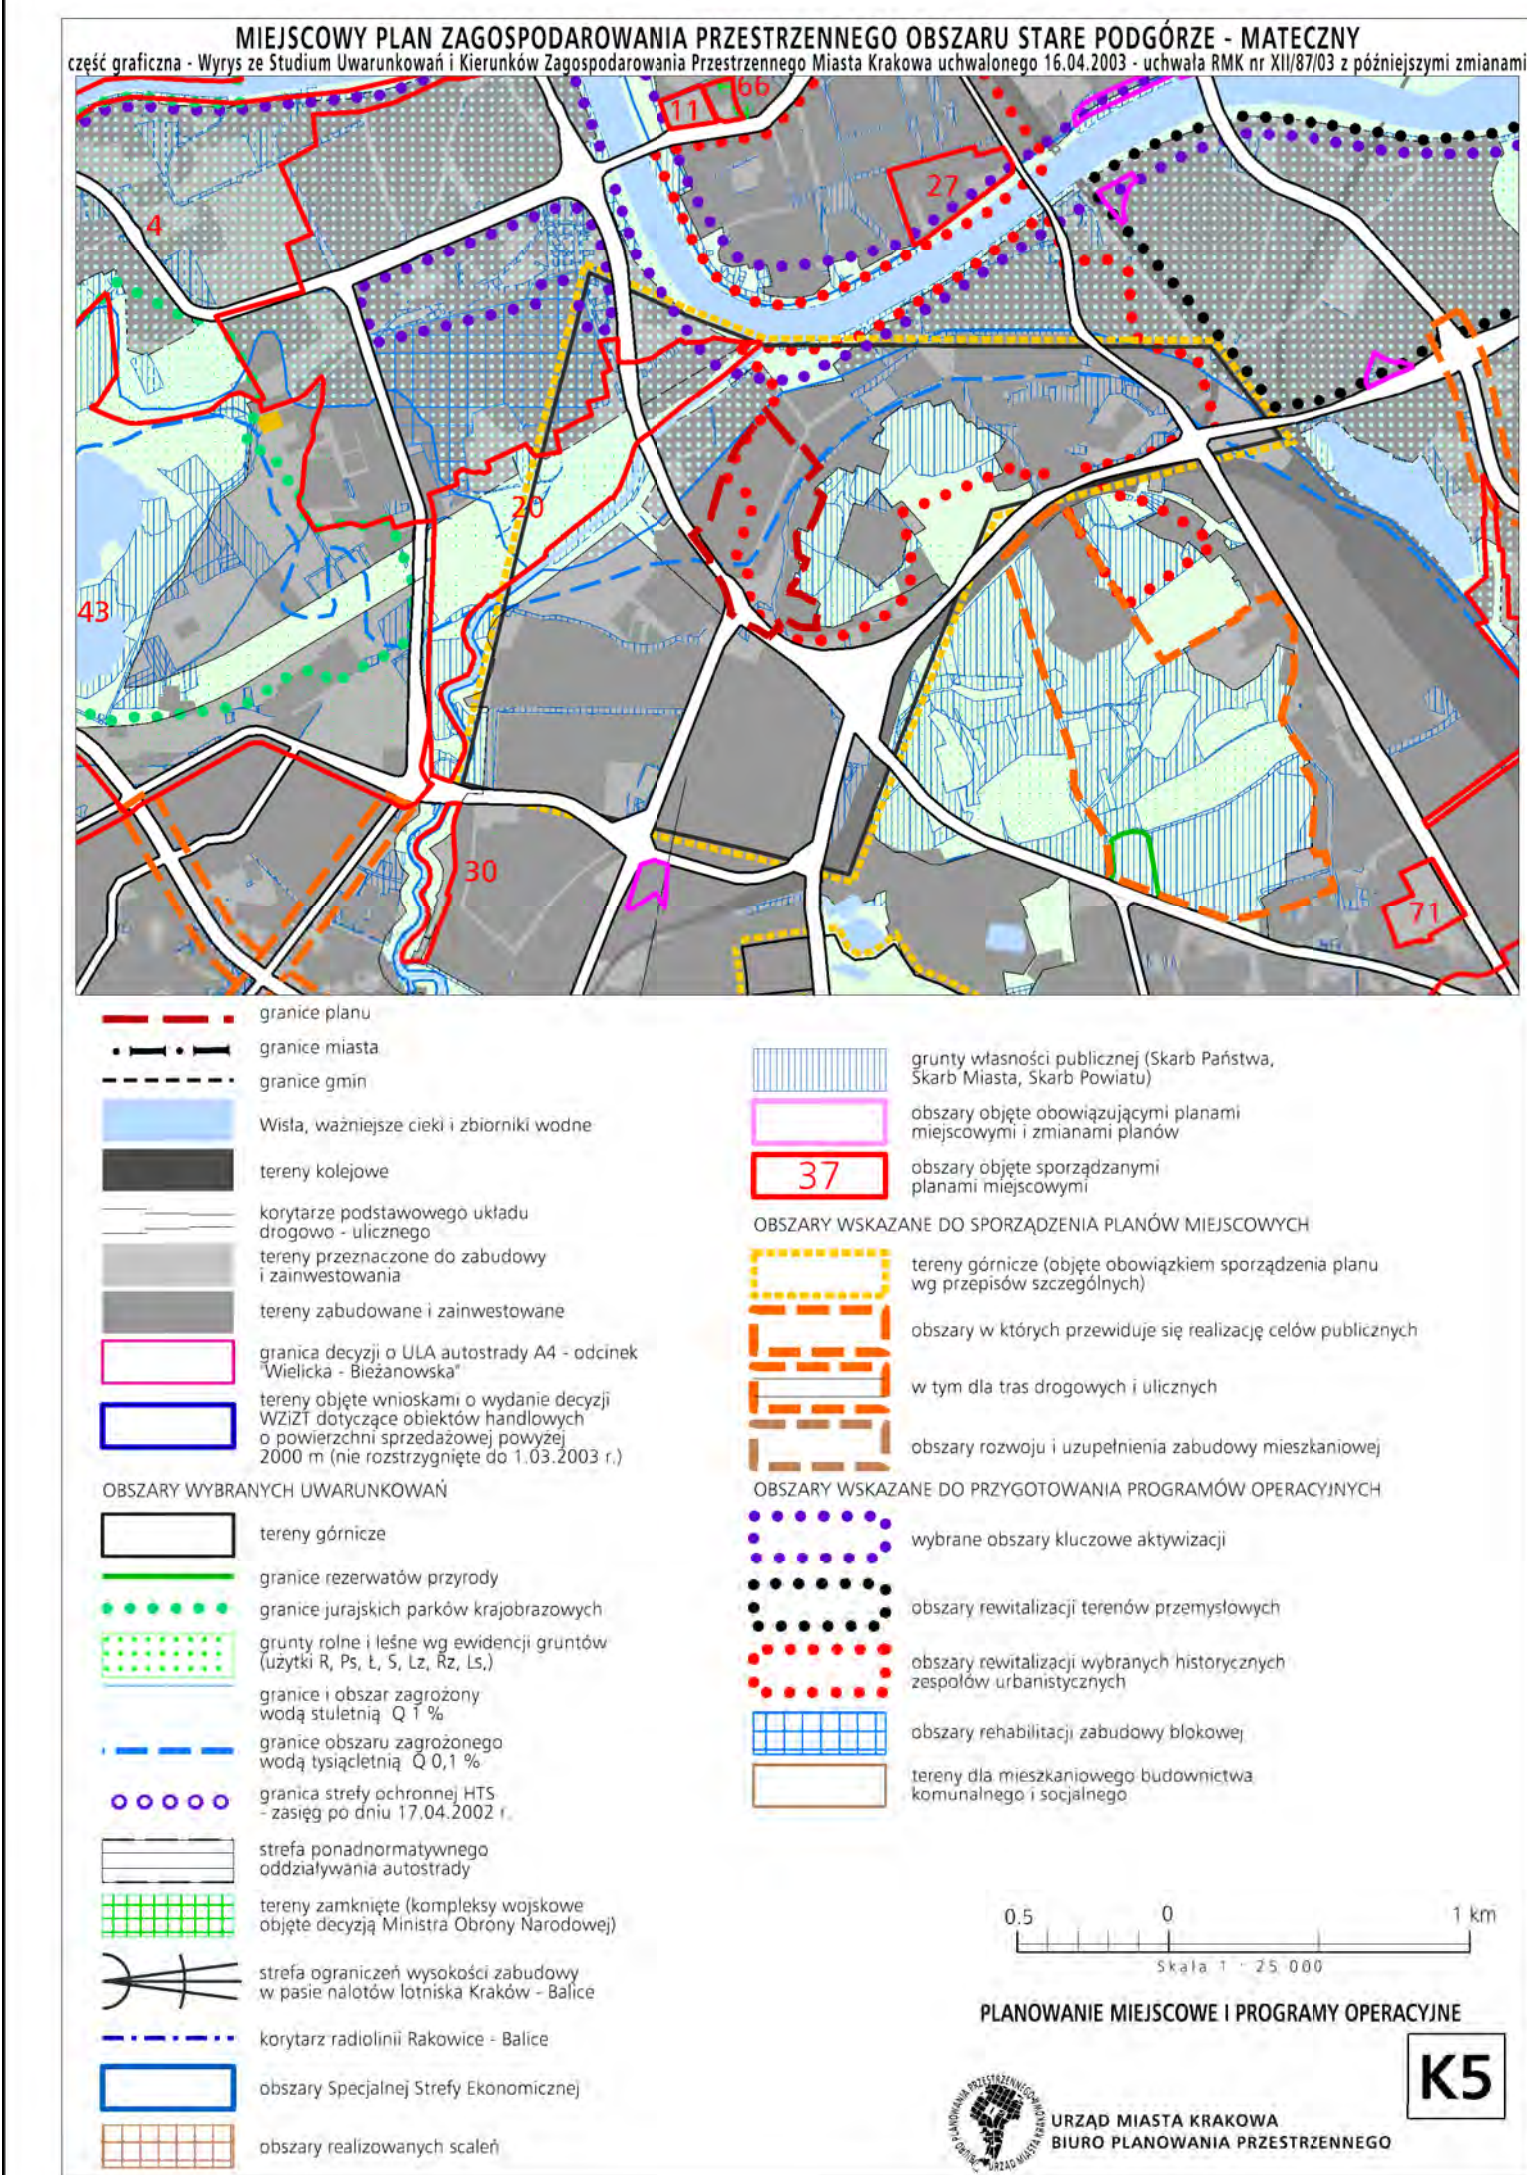
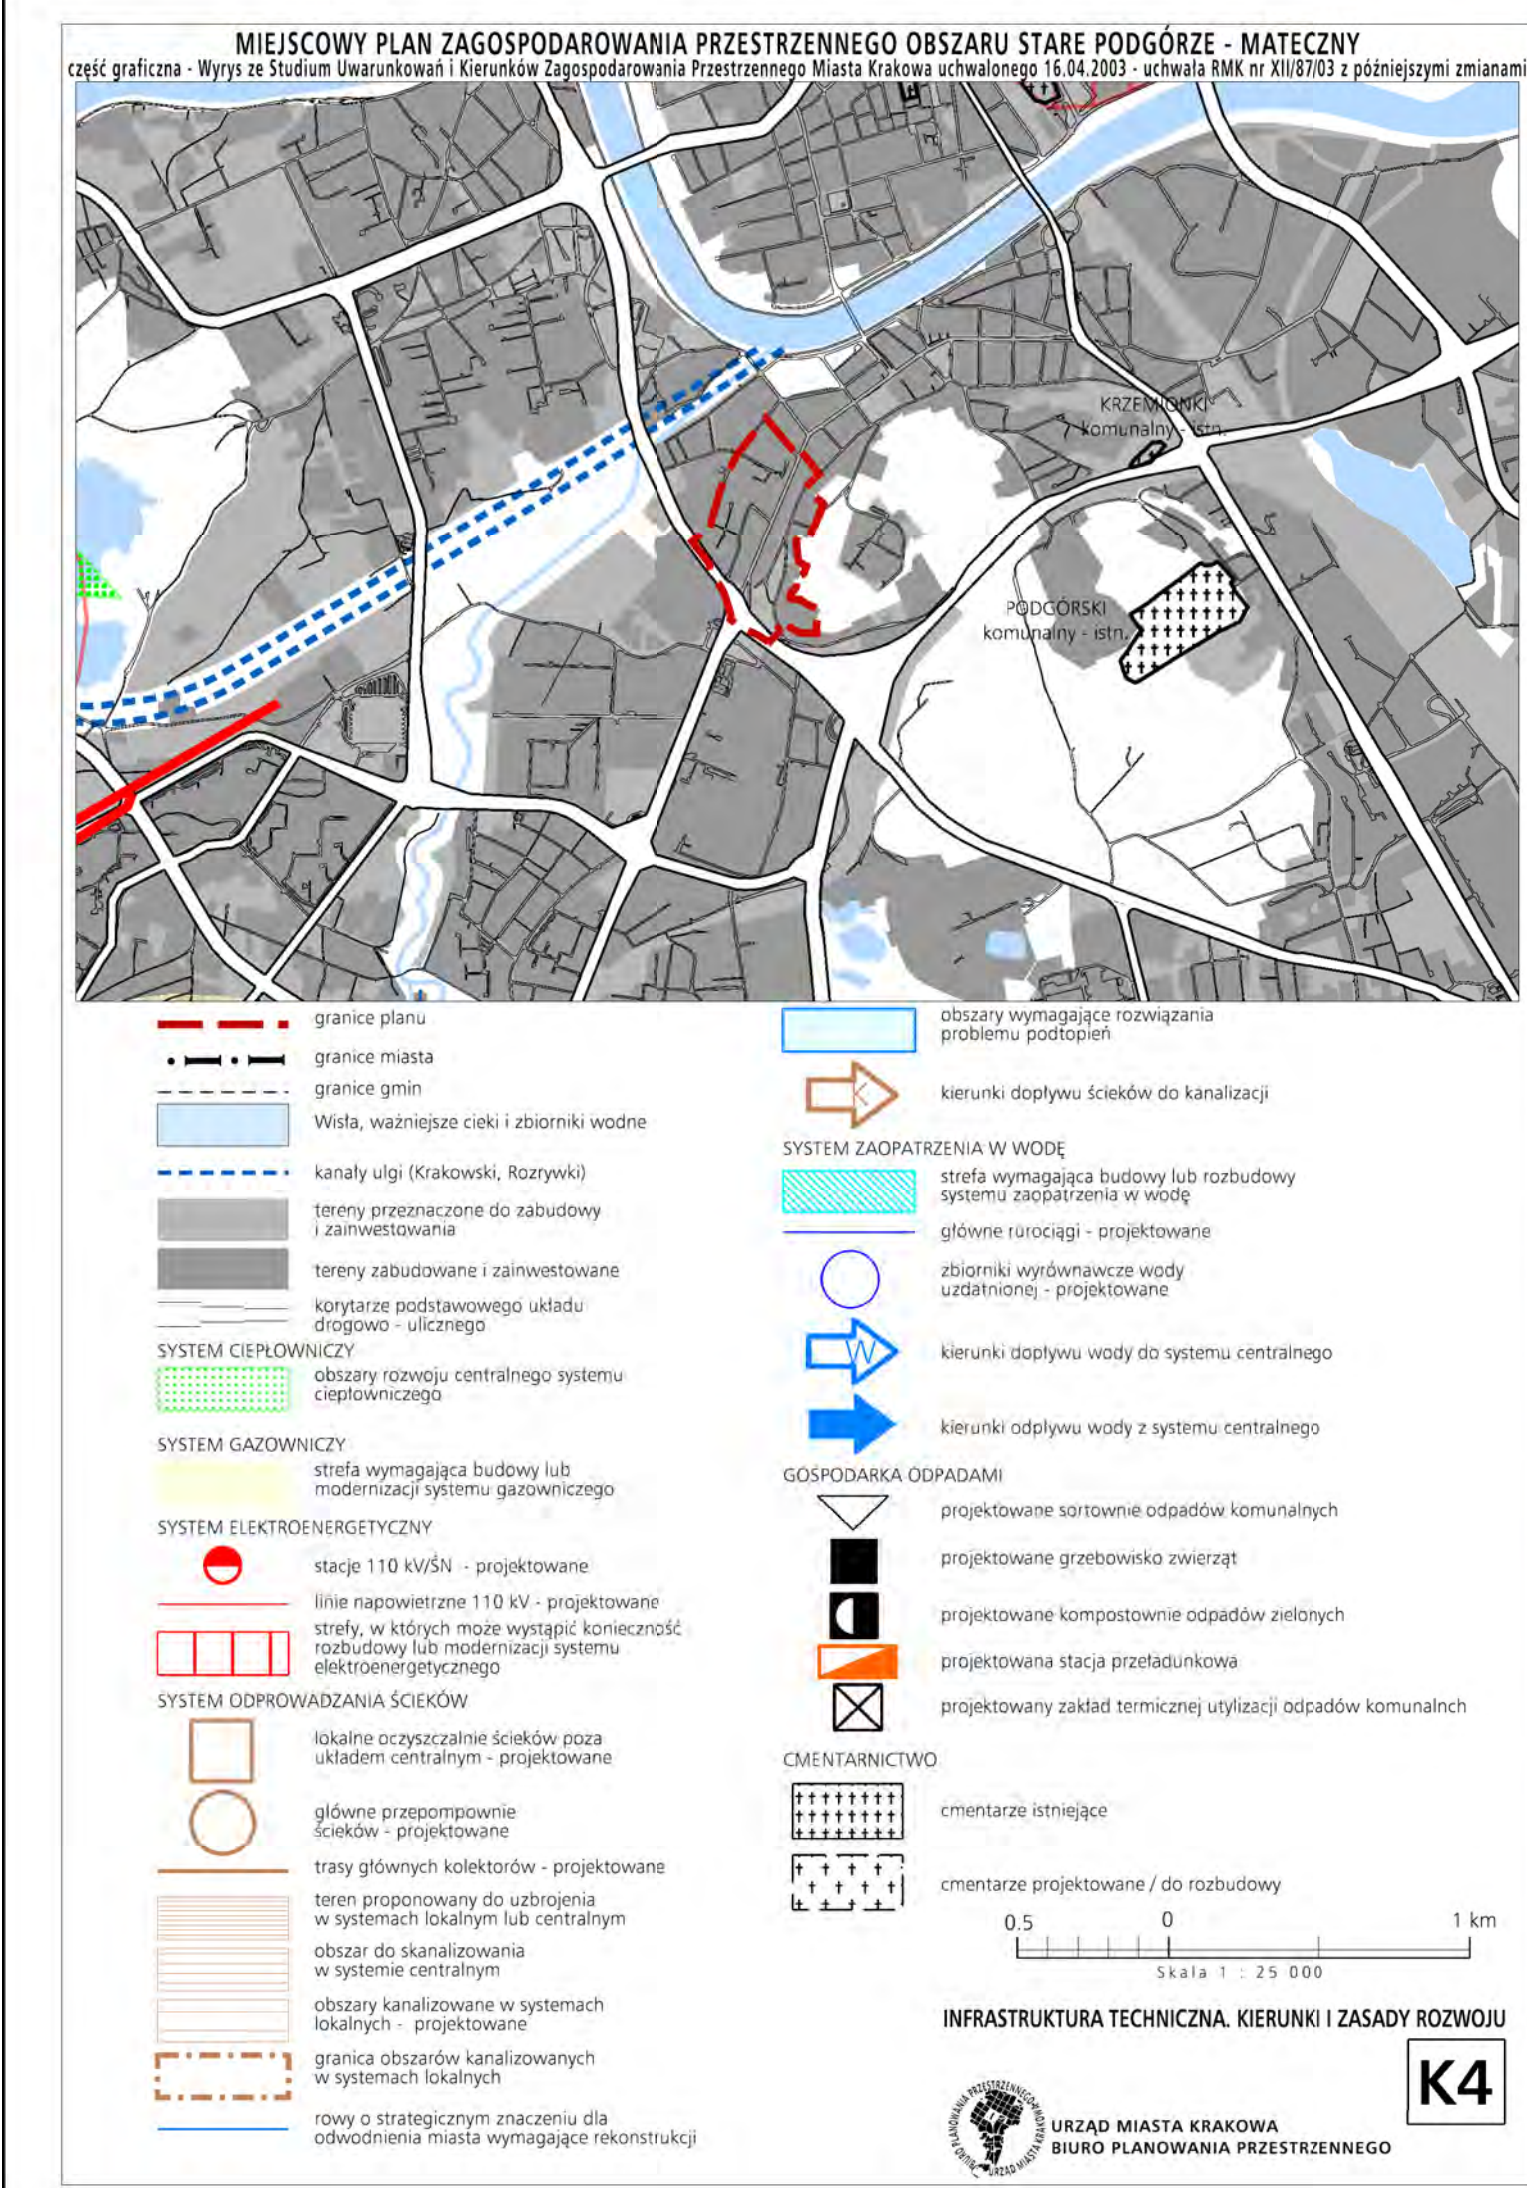
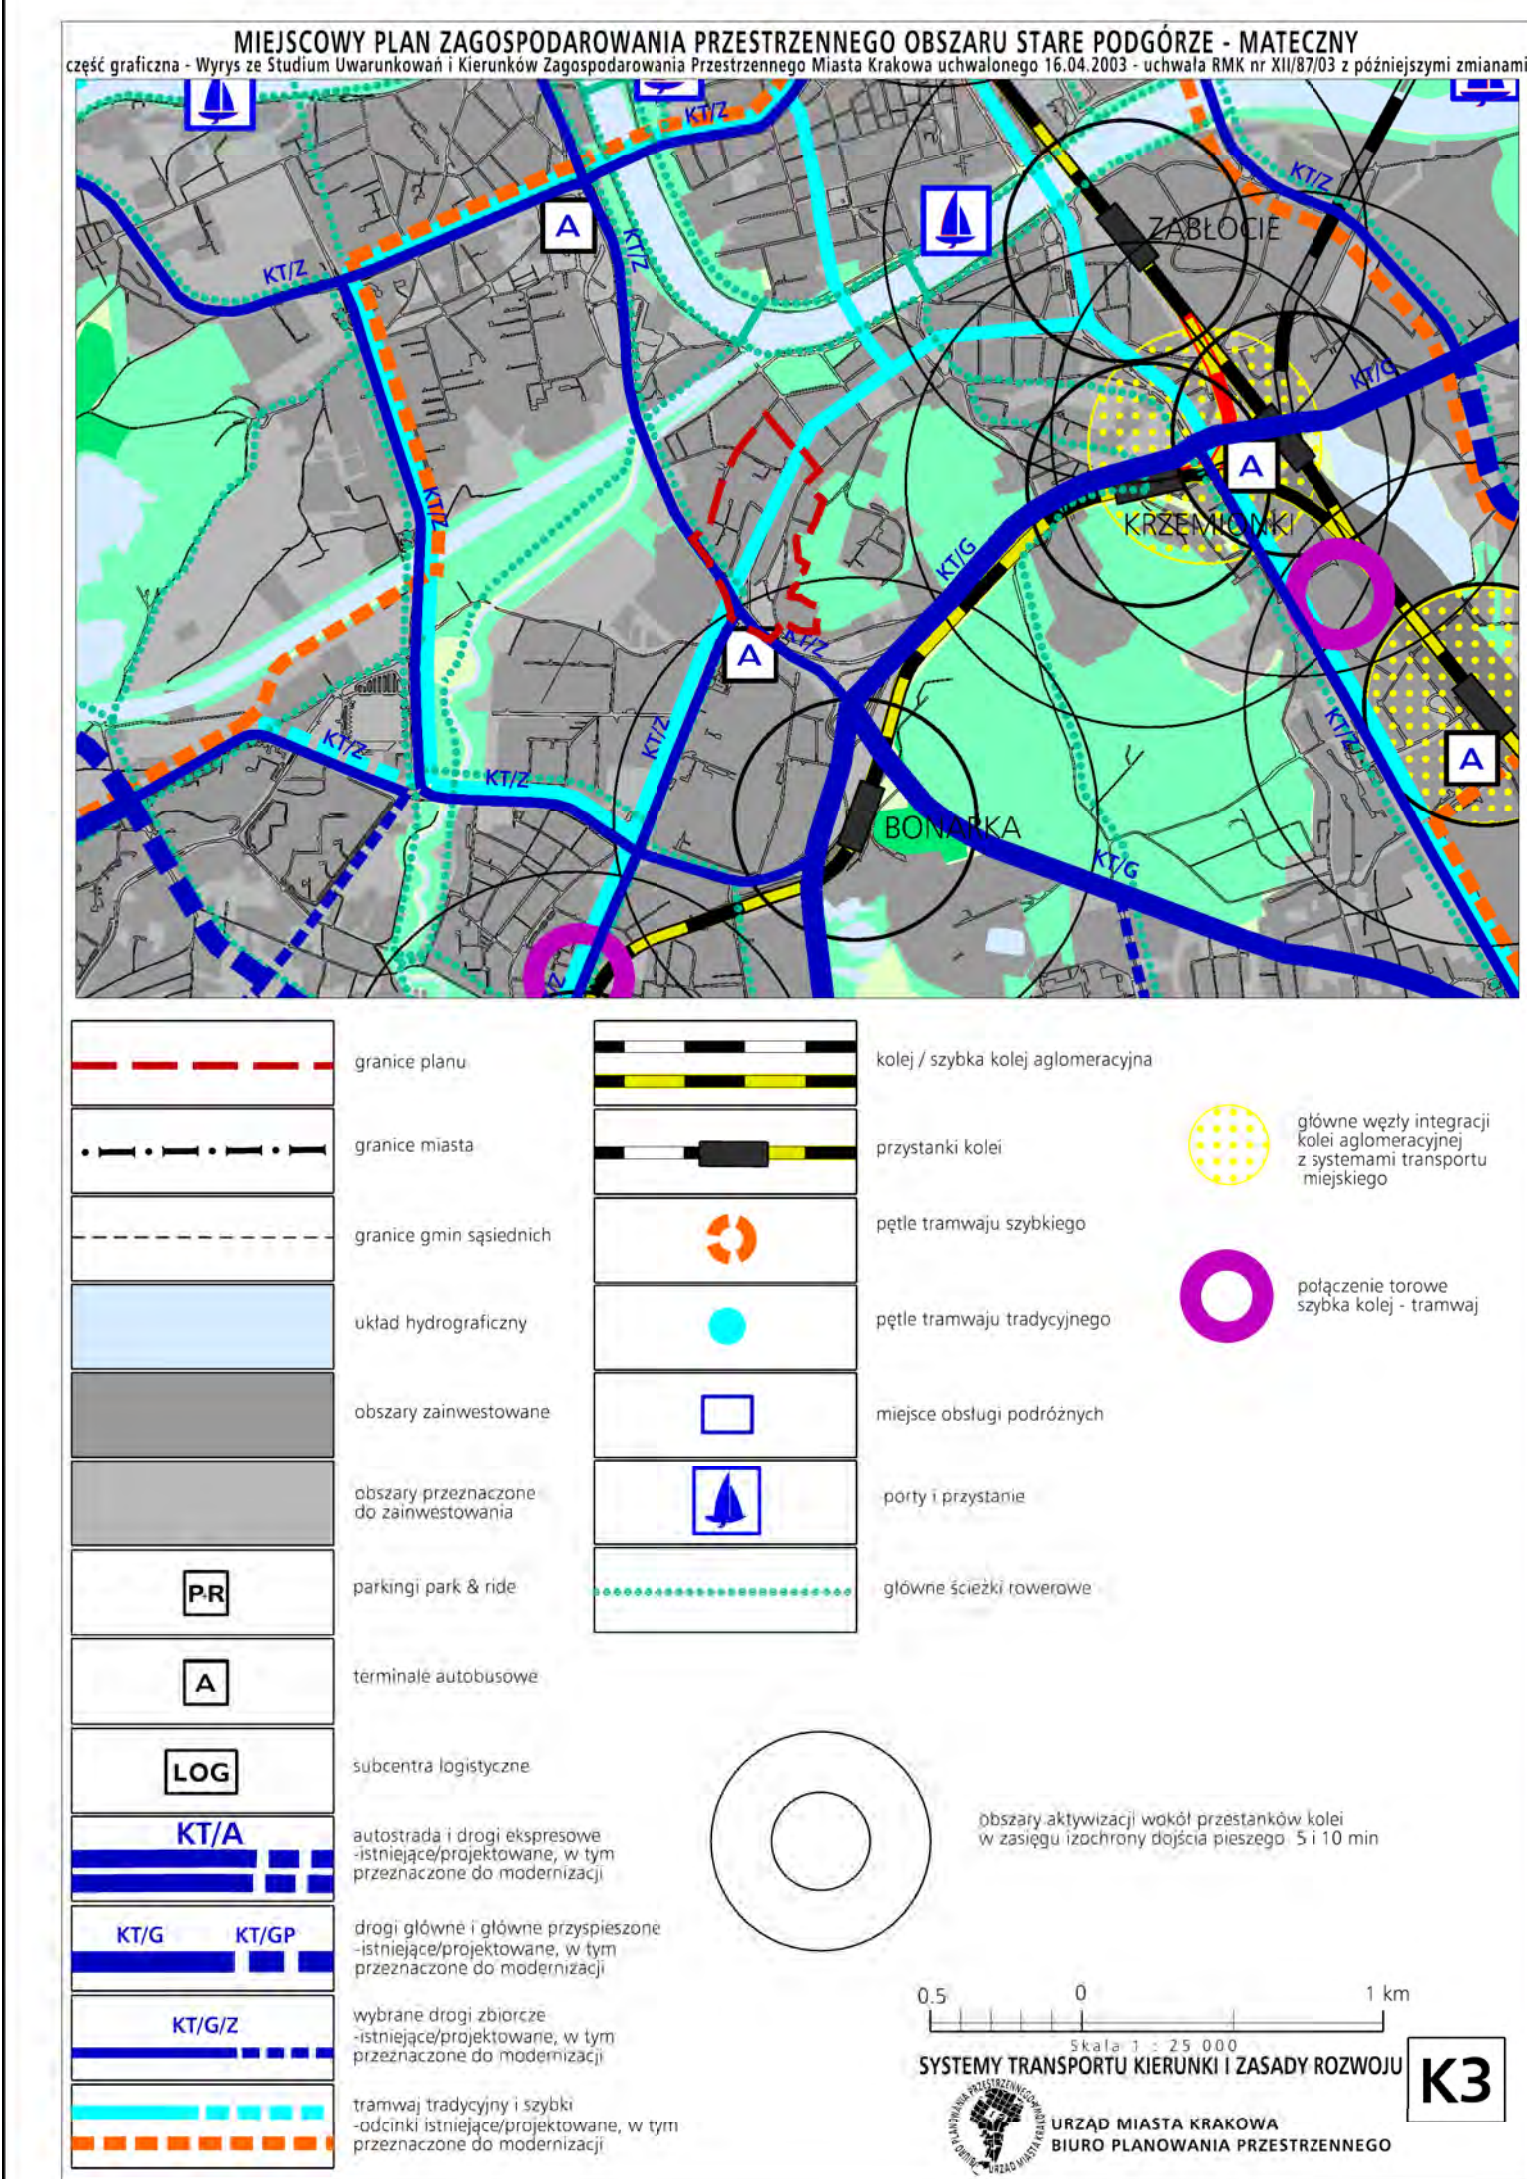





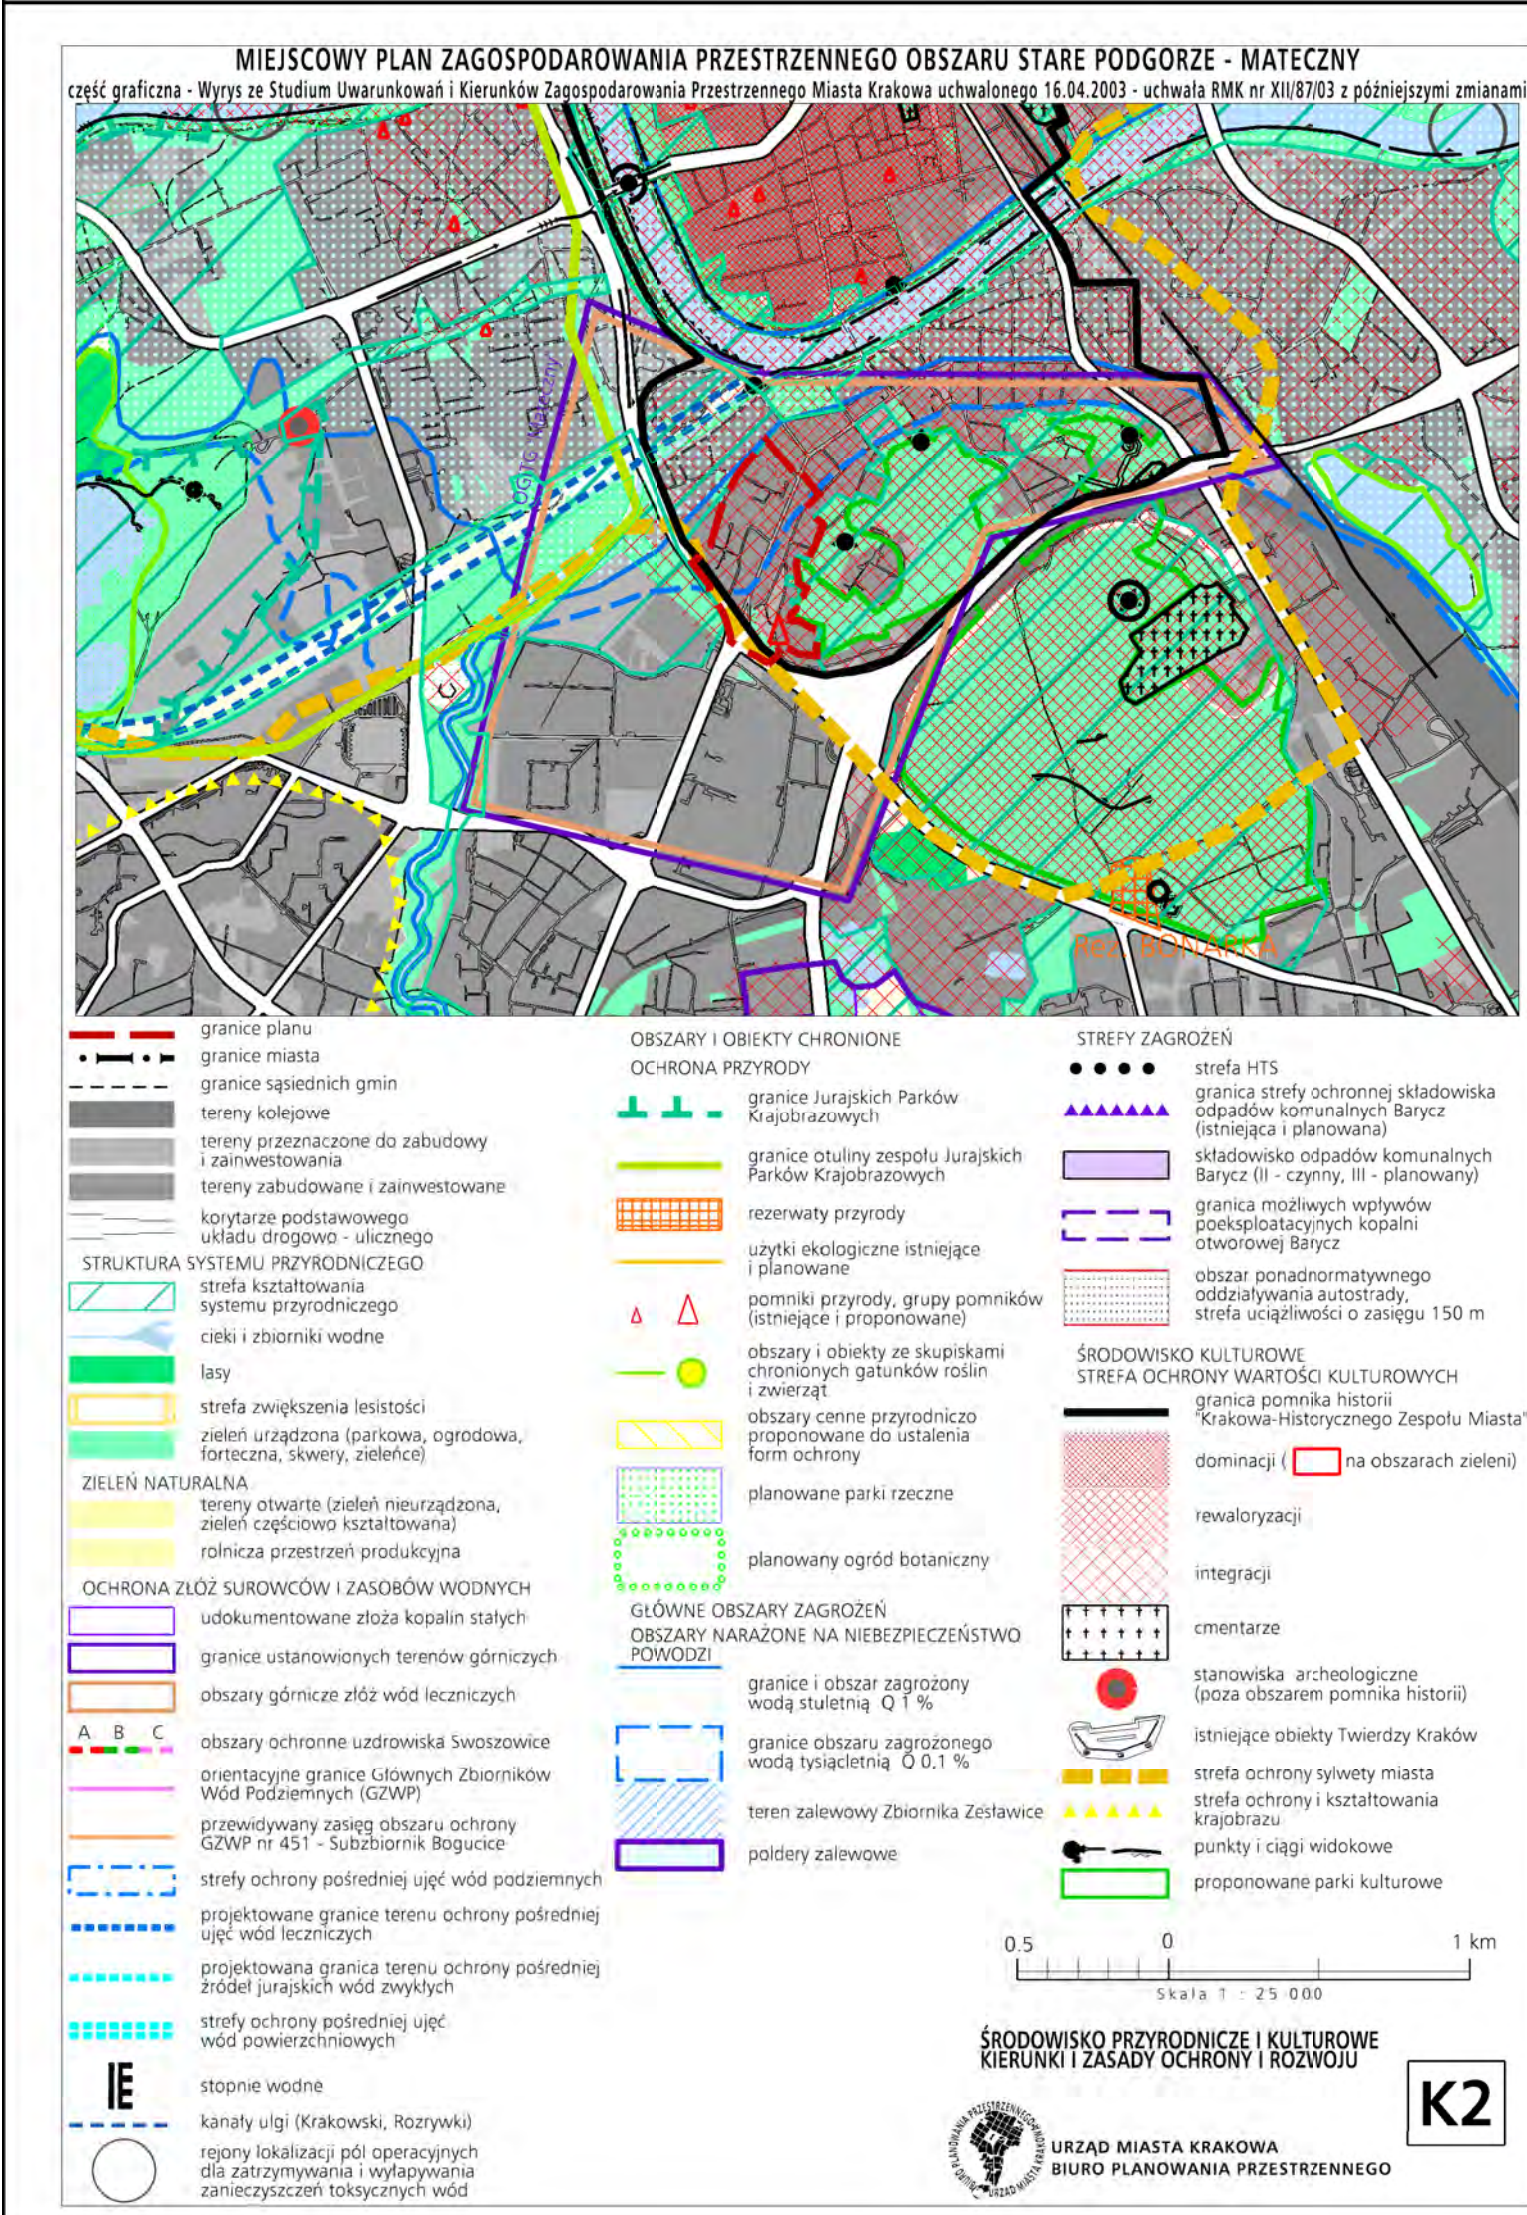

BILANS TERENU		
OZNACZENIE LITEROWE	POWIERZCHNIA	
	ha	%
MN	0.06	0.32%
MW	5.42	28.81%
MN/U	0.06	0.34%
MW/U	4.67	24.82%
U	0.65	3.43%
Uo	1.39	7.38%
Uz	0.31	1.62%
Un	0.19	1.02%
Uks	0.72	3.83%
Ums	0.27	1.44%
ZP	0.32	1.68%
KDG	1.96	10.43%
KDLT	0.73	3.86%
KDD	2.07	11.01%
Σ	18.81	100.00%

MIĘDZYMIEJSKI PLAN ZAGOSPODAROWANIA PRZESTRZENNEGO OBSZARU "STARE PODGÓRZE - MATECZNY"

RYSUNEK PLANU - PROJEKT

ZALĄCZNIK NR 1 DO UCHWAŁY NR RMK Z DNIA WYDZIAŁ WYRÓBNIENIÓW DO PUBLICZNEGO WŁADU W DNIACH 26.02.2013-26.03.2013

ELEMENTY USTALEN PLANU:

	granica obszaru objętego planem
	linia rozgraniczająca
	nieprzekraczalne linie zabudowy
	chobowiązkowe linie zabudowy
	strefa szczególnej ekspozycji

TERENY ZABUDOWY MIESZKANIOWEJ O PODSTAWOWYM PRZEPISZCZNIENIU:

MN	pod zabudowę jednorodzinną (MN.1)
MW	pod zabudowę mieszkaniową wielorodzinną (MW.1 - MW.8)

TERENY ZABUDOWY MIESZKANIOWO-USŁUGOWEJ O PODSTAWOWYM PRZEPISZCZNIENIU:

MN/U	pod zabudowę: jednorodzinną, usługową, jednorodzinną z usługami (MN.U.1)
MW/U	pod zabudowę: mieszkaniową wielorodzinną, usługową, wielorodzinną z usługami (MW.U.1 - MW.U.6)

TERENY ZABUDOWY USŁUGOWEJ O PODSTAWOWYM PRZEPISZCZNIENIU:

U	pod zabudowę usługową (U.1 - U.2)
Uo	pod obiekty użyteczności publicznej z zakresu obsługi (Uo.1 - Uo.2)
Uz	pod obiekty użyteczności publicznej z zakresu opieki zdrowotnej (Uz.1)
Un	pod obiekty użyteczności publicznej z zakresu szkolnictwa wyższego (Un.1)
Uks	pod obiekty użyteczności publicznej z zakresu kultury i rekreacji (Uks.1)
Umsz	pod zabudowę zamieszkałą zbiorową (Umsz.1)

TERENY ZIELONO O PODSTAWOWYM PRZEPISZCZNIENIU:

ZP	pod zielony urządzeniowy (ZP.1 - ZP.2)
-----------	--

TERENY KOMUNIKACJI O PODSTAWOWYM PRZEPISZCZNIENIU:

KDG	pod drogę publiczną klasy (główniej)
KDL	pod drogę publiczną klasy lokalnej z użycowaniem w jeździe trolejowej (KDL.1)
KDD	pod drogę publiczną klasy drogową (KDD.1 - KDD.10)

ELEMENTY INFORMACYJNE NIESTANOWIĄCE USTALEN PLANU:

	głównie osi widokowe
	głównie cągi widokowe
	głównie punkty widokowe

ELEMENTY INFORMACYJNE NIESTANOWIĄCE USTALEN PLANU WYNIKAJACE Z PRZEPISZCZNIENIA:




