


Załącznik graficzny nr2
do autopoprawki do druku nr 409
wynikającej z poprawki nr 14
Radnego Miasta Krakowa
Grzegorza Stawowego

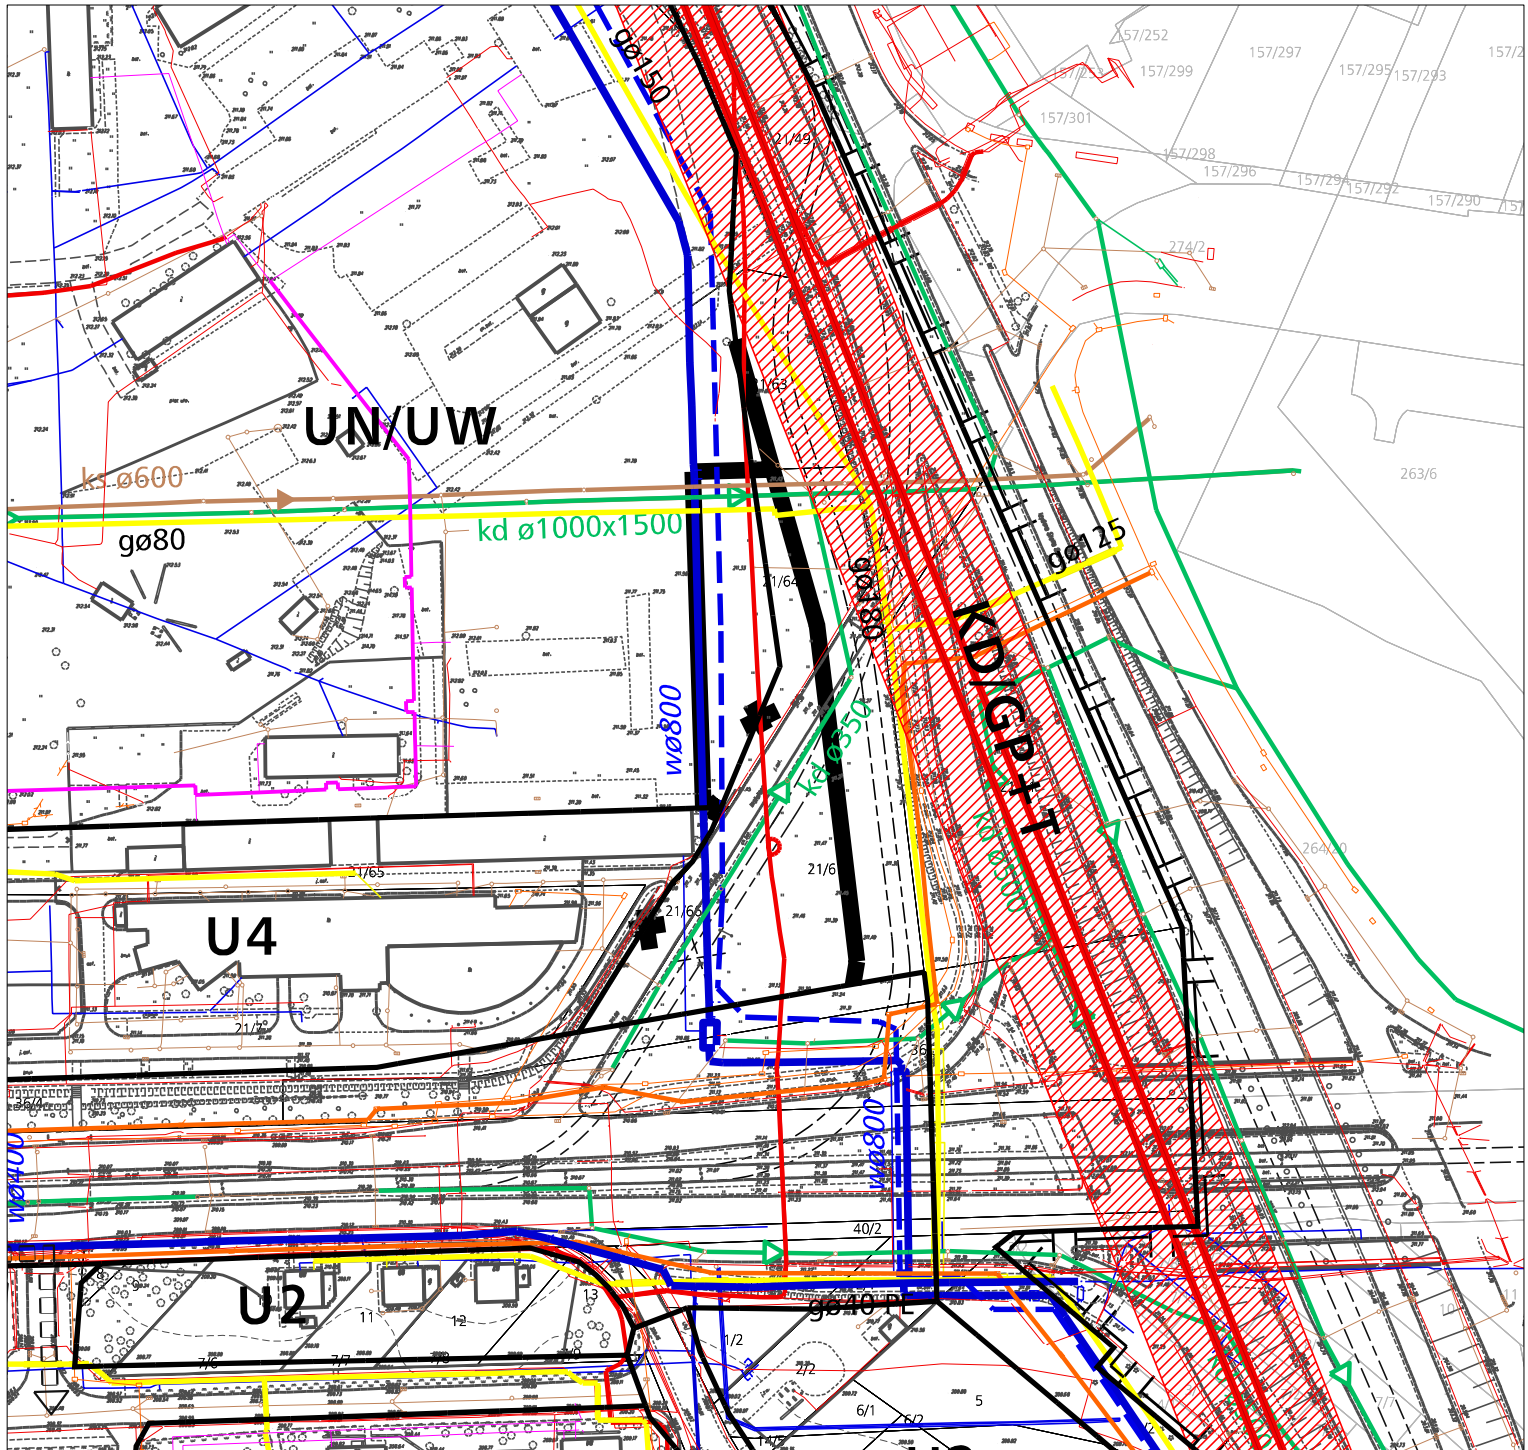

KOREKTA LINII ROZGRANICZAJĄCYCH