
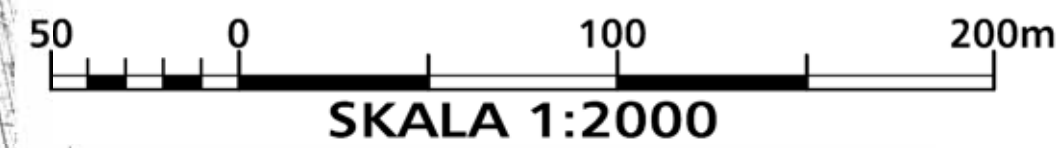


MIEJSCOWY PLAN ZAGOSPODAROWANIA PRZESTRZENNEGO OBSZARU "PARK ALEKSANDRY"

RYSUNEK PLANU

Załącznik Nr 1
do Uchwały Nr
Rady Miasta Krakowa
z dnia

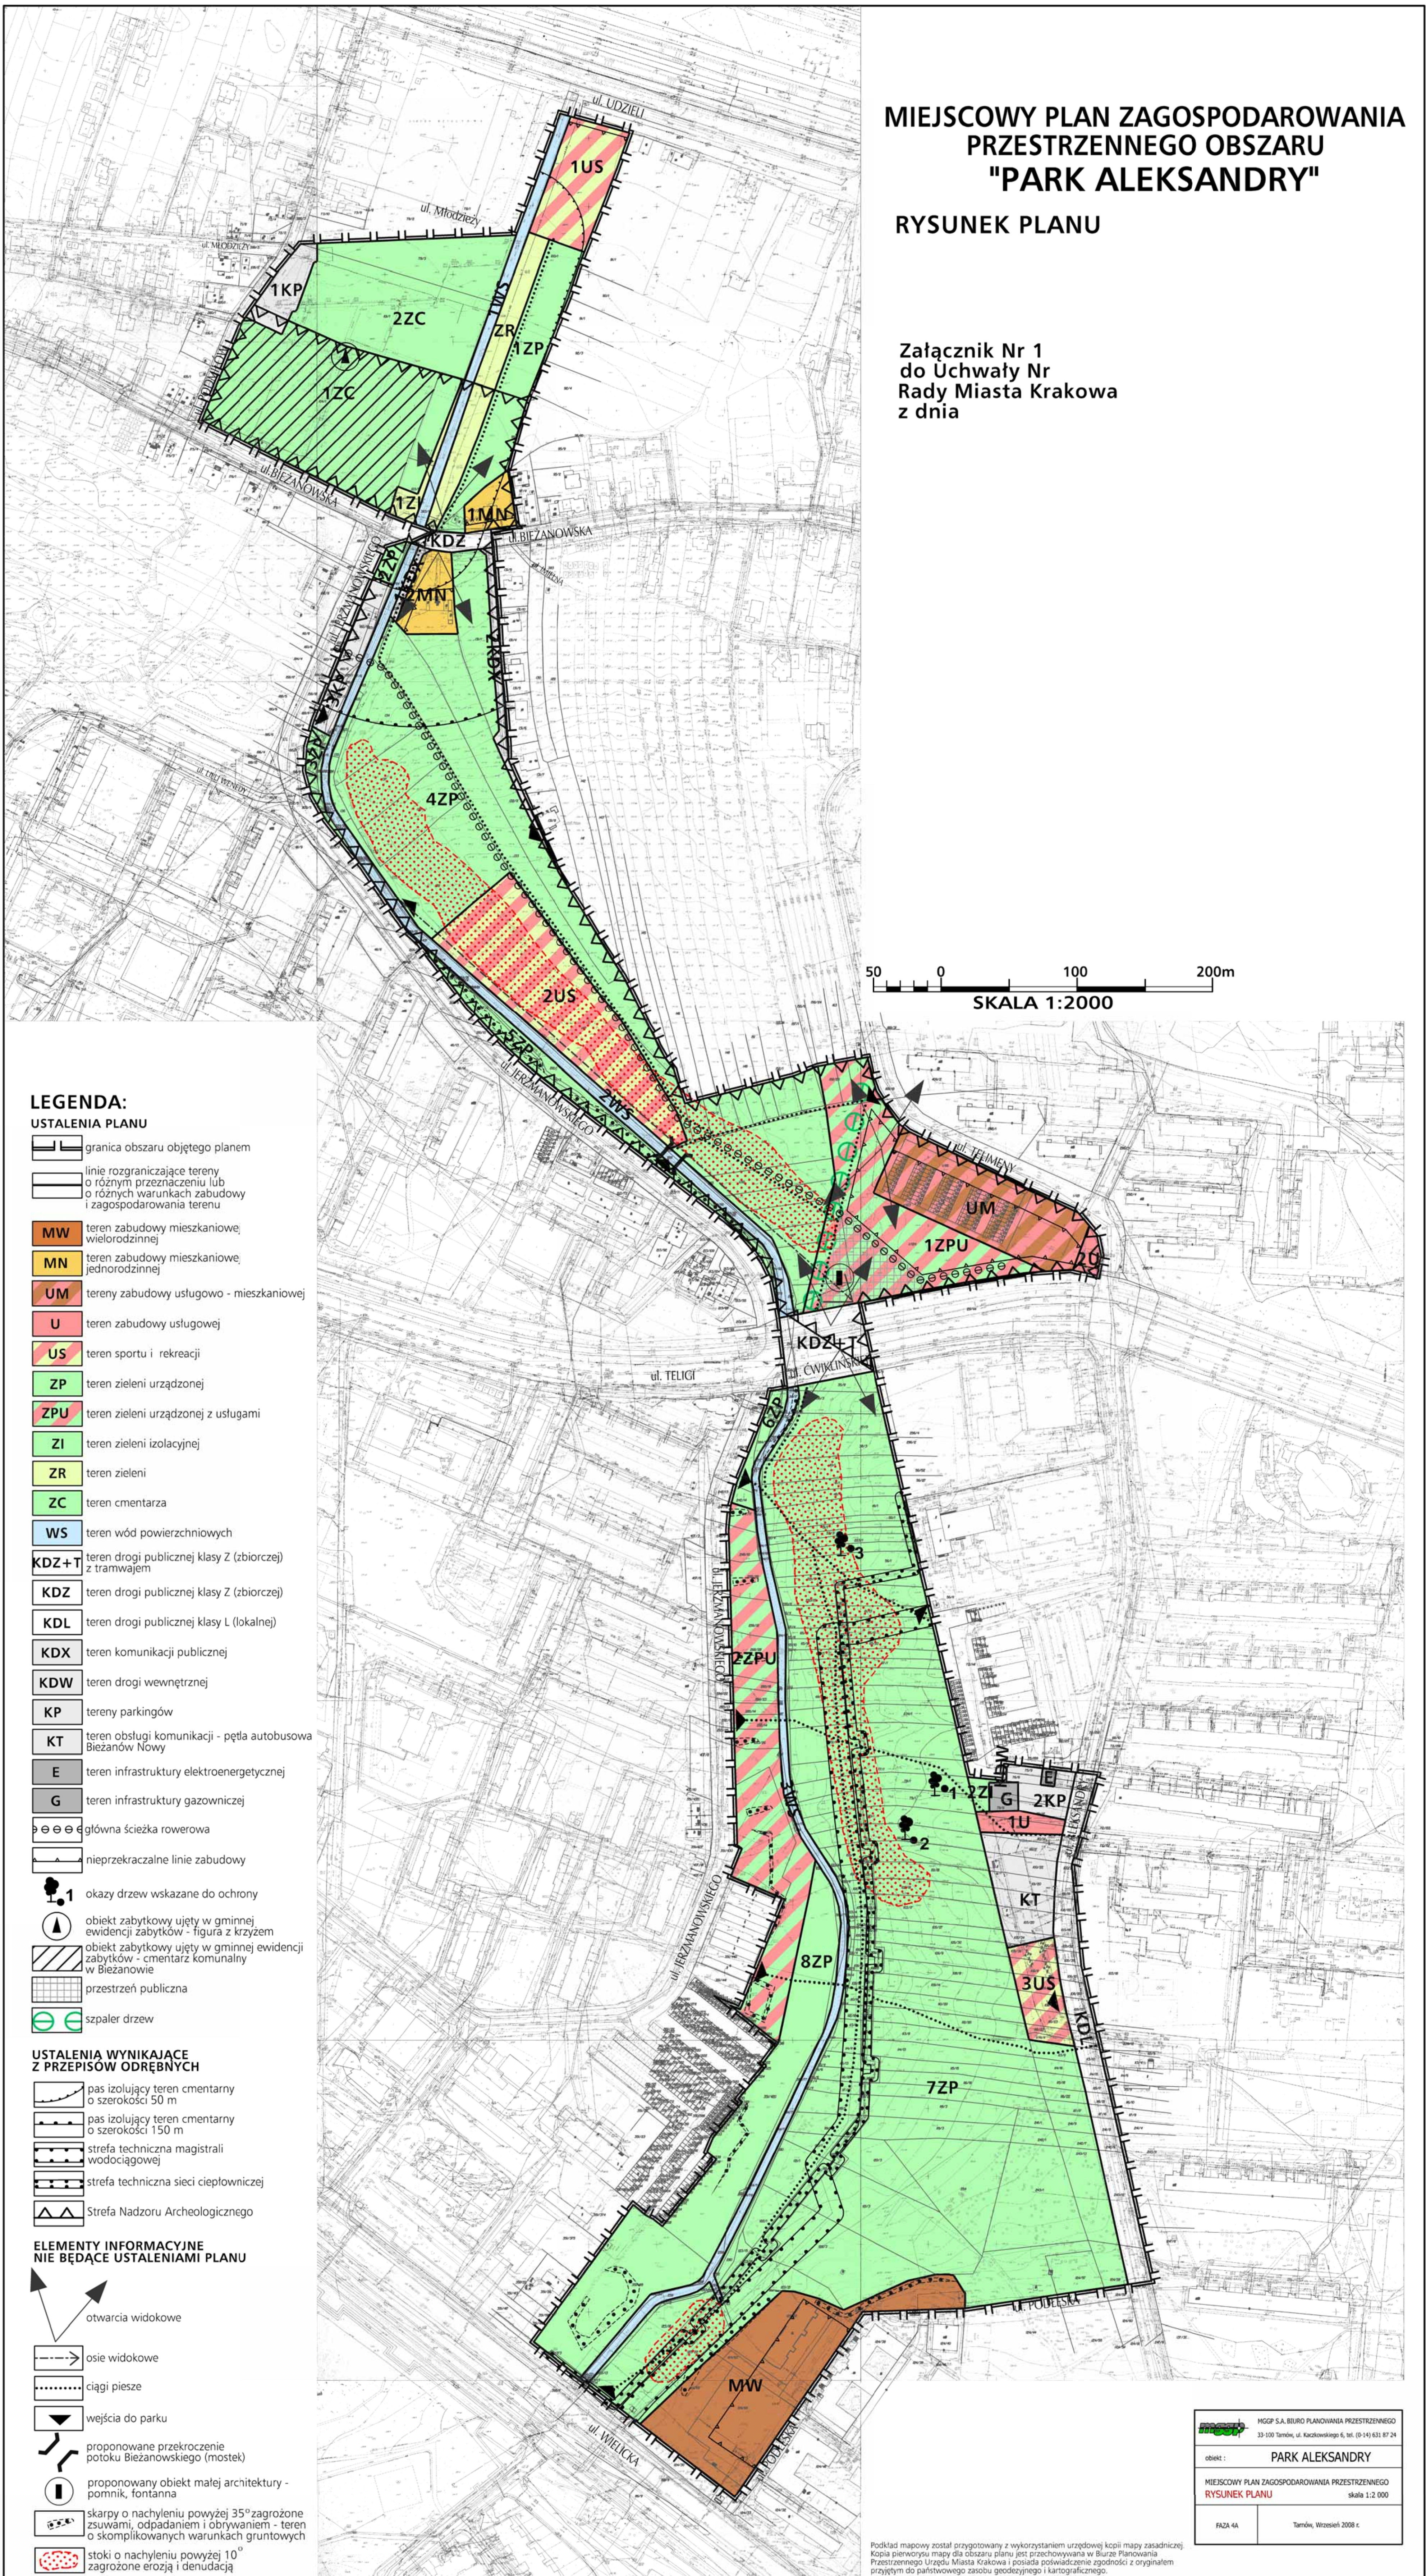

LEGENDA:

- USTALENIA PLANU**
- granica obszaru objętego planem
 - linie rozgraniczające tereny o różnym przeznaczeniu lub o różnych warunkach zabudowy i zagospodarowania terenu
 - teren zabudowy mieszkaniowej, wielorodzinnej
 - teren zabudowy mieszkaniowej, jednorodzinnej
 - tereny zabudowy usługowo - mieszkaniowej
 - teren zabudowy usługowej
 - teren sportu i rekreacji
 - teren zieleni urządzonej
 - teren zieleni urządzonej z usługami
 - teren zieleni izolacyjnej
 - teren zieleni
 - teren cmentarza
 - teren wód powierzchniowych
 - teren drogi publicznej klasy Z (zbiorczej) z tramwajem
 - teren drogi publicznej klasy Z (zbiorczej)
 - teren drogi publicznej klasy L (lokalnej)
 - teren komunikacji publicznej
 - teren drogi wewnętrznej
 - tereny parkingów
 - teren obsługi komunikacji - pętla autobusowa Bieżanów Nowy
 - teren infrastruktury elektroenergetycznej
 - teren infrastruktury gazowniczej
 - główna ścieżka rowerowa
 - nieprzekraczalne linie zabudowy
 - okazy drzew wskazane do ochrony
 - obiekt zabytkowy ujęty w gminnej ewidencji zabytków - figura z krzyżem
 - obiekt zabytkowy ujęty w gminnej ewidencji zabytków - cmentarz komunalny w Bieżanowie
 - przestrzeń publiczna
 - szpaler drzew
- USTALENIA WYNIKAJĄCE Z PRZEPISÓW ODREBNYCH**
- pas izolujący teren cmentarny o szerokości 50 m
 - pas izolujący teren cmentarny o szerokości 150 m
 - strefa techniczna magistrali wodociągowej
 - strefa techniczna sieci ciepłowniczej
 - Strefa Nadzoru Archeologicznego
- ELEMENTY INFORMACYJNE NIE BĄDĄCE USTALENIAMI PLANU**
- otwarcia widokowe
 - osie widokowe
 - ciągi piesze
 - wejścia do parku
 - proponowane przekroczenie potoku Bieżanowskiego (mostek)
 - proponowany obiekt małej architektury - pomnik, fontanna
 - skarpy o nachyleniu powyżej 35° zagrożone zsuwami, odpadaniem i obrywaniem - teren o skomplikowanych warunkach gruntowych
 - stoki o nachyleniu powyżej 10° zagrożone erozją i denudacją

33-100 Tarnów, ul. Kaczkowskiego 5, tel. (0-14) 631 87 24	
obiekt: PARK ALEKSANDRY	
MIEJSCOWY PLAN ZAGOSPODAROWANIA PRZESTRZENNEGO	
RYSUNEK PLANU	
skala 1:2 000	
FAZA 4A	Tarnów, Wzrzesień 2008 r.

Podkład mapowy został przygotowany z wykorzystaniem urzędowej kopii mapy zasadniczej. Kopia pierwotny mapy dla obszaru planu jest przechowywana w Biurze Planowania Przemysłowego Urzędu Miasta Krakowa i posiada poświadczanie zgodności z oryginałem przyjętym do państwowego zasobu geodezyjnego i kartograficznego.