MIEJSCOWY PLAN ZAGOSPODAROWANIA PRZESTRZENNEGO OBSZARU"KLINY POŁUDNIE" W KRAKOWIE

ZASADY UZBROJENIA TERENU - PROJEKT

ZAŁĄCZNIK NR 2 DO UCHWAŁY NR..... RADY MIASTA KRAKOWA Z DNIA.....

SKALA 1:2000
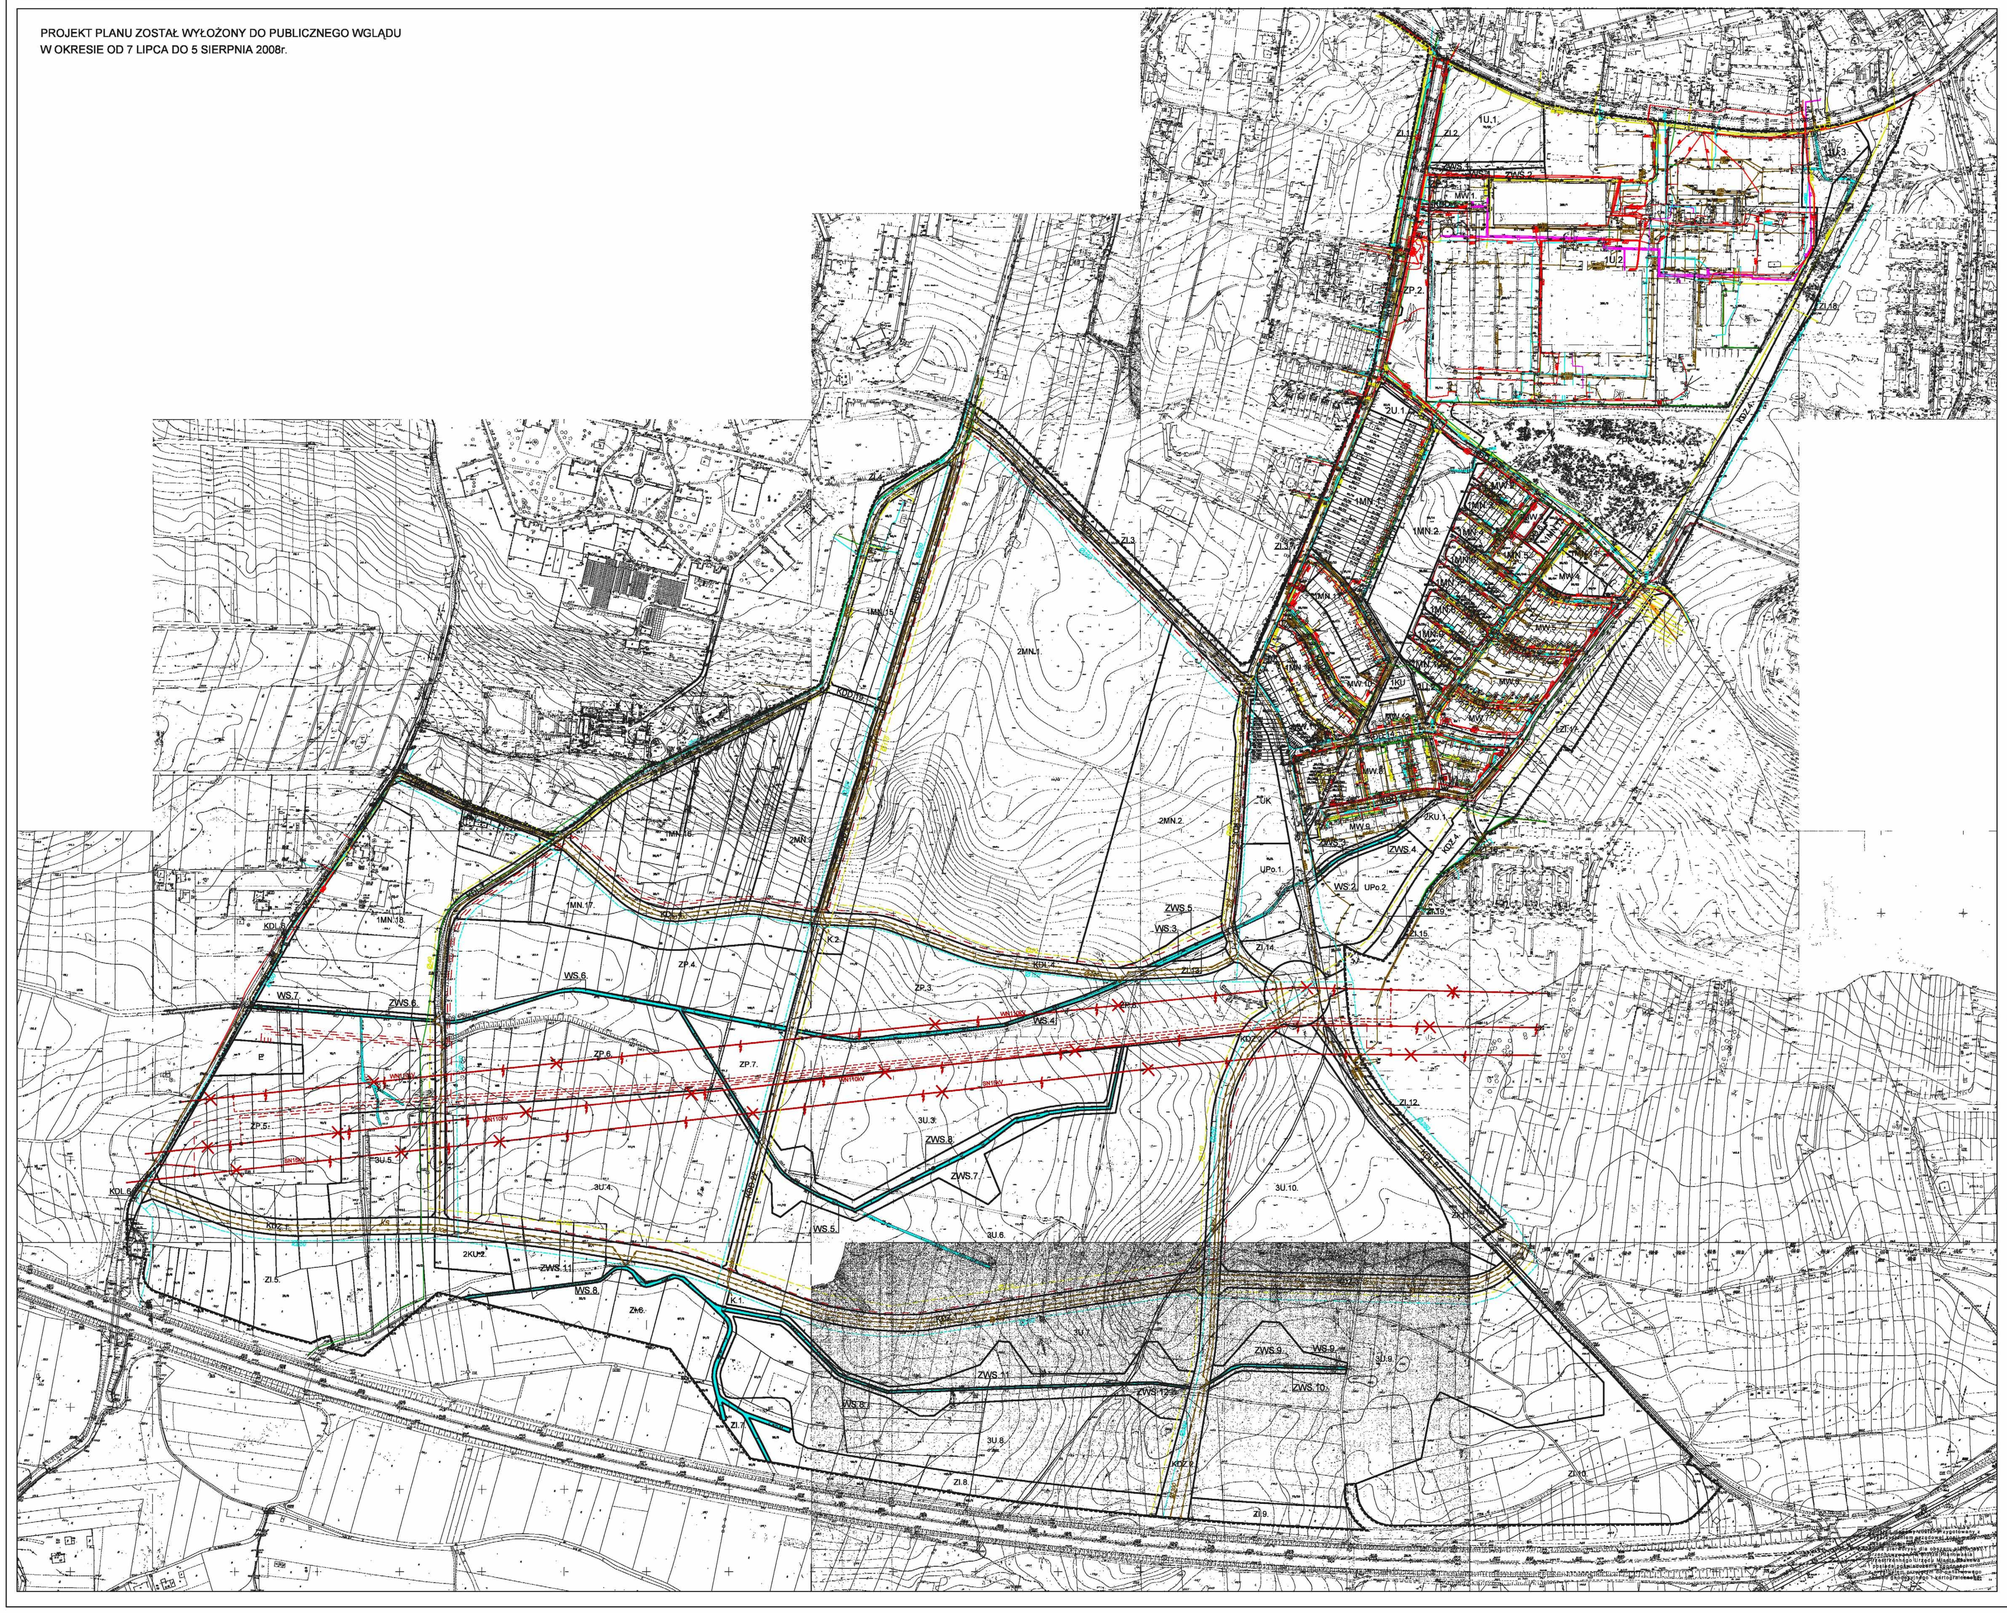
PROJEKT PLANU ZOSTAŁ WYŁOŻONY DO PUBLICZNEGO WGLĄDU
W OKRESIE OD 7 LIPCA DO 5 SIERPNIA 2008r.