MIEJSCOWY PLAN ZAGOSPODAROWANIA PRZESTRZENNEGO OBSZARU "WITKOWICE" W KRAKOWIE

RYSUNEK INFRASTRUKTURY TECHNICZNEJ - ELEKTROENERGETYKA, GAZOWNICTWO, CIEPŁOWNICTWO, TELETECHNIKA

ZAŁĄCZNIK NR 3 DO UCHWAŁY NR .....
RADY MIASTA KRAKOWA Z DNIA .....

SKALA 1 : 2 000

0 50 m 100 m

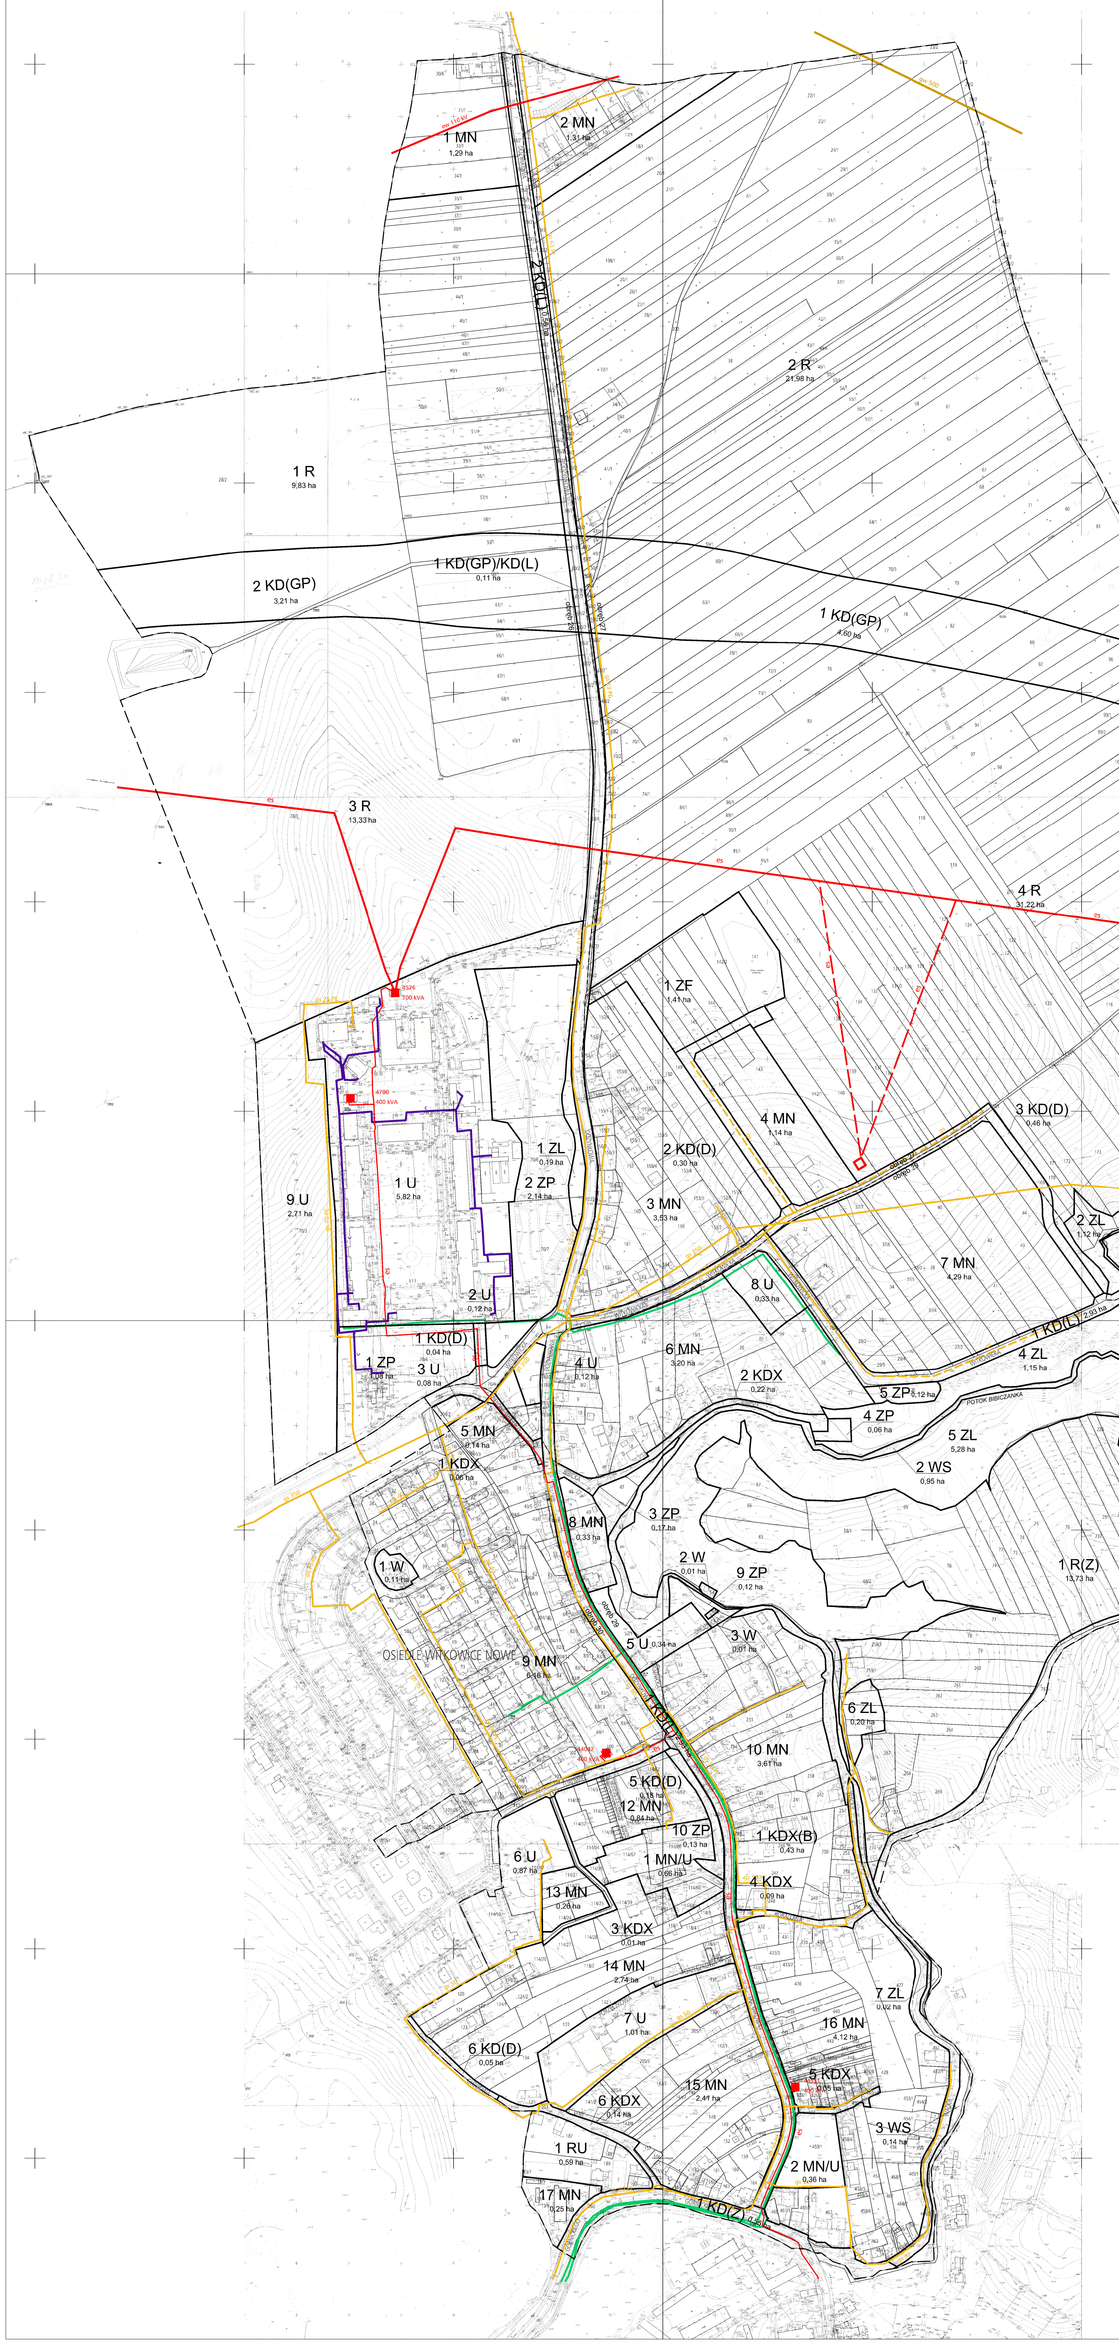
1 MN 1,29 ha
2 MN 1,31 ha
2 R 21,98 ha
1 R 9,83 ha
2 KD(GP) 3,21 ha
1 KD(GP)/KD(L) 0,11 ha
1 KD(GP) 4,60 ha
3 R 13,33 ha
4 R 31,22 ha
1 ZF 1,41 ha
4 MN 1,14 ha
3 KD(D) 0,48 ha
6 ZP 0,66 ha
7 ZP 0,42 ha
1 WS 0,16 ha
2 ZL 1,12 ha
8 ZP 0,02 ha
3 ZL 5,86 ha
9 U 2,71 ha
1 U 5,82 ha
1 ZL 0,19 ha
2 ZP 2,14 ha
2 KD(D) 0,30 ha
3 MN 3,53 ha
7 MN 4,29 ha
8 U 0,33 ha
2 U 0,12 ha
1 KD(D) 0,04 ha
1 ZP 0,09 ha
3 U 0,08 ha
4 U 0,12 ha
6 MN 3,20 ha
2 KDX 0,22 ha
1 KD(L) 2,93 ha
4 ZL 1,15 ha
1 KD(L)/WS 0,01 ha
2 R(Z) 1,14 ha
3 KD(L) 0,46 ha
11 MN 0,93 ha
5 ZP 0,12 ha
4 ZP 0,06 ha
5 ZL 5,28 ha
2 WS 0,95 ha
5 MN 1,14 ha
1 KDX 0,06 ha
8 MN 0,33 ha
3 ZP 0,17 ha
1 W 0,11 ha
2 W 0,01 ha
9 ZP 0,12 ha
1 R(Z) 13,73 ha
4 KD(D) 0,48 ha
5 U 0,34 ha
3 W 0,01 ha
9 MN 0,18 ha
6 ZL 0,20 ha
10 MN 3,61 ha
5 KD(D) 0,18 ha
12 MN 0,84 ha
10 ZP 0,13 ha
1 KDX(B) 0,43 ha
6 U 0,87 ha
1 MN/U 0,06 ha
4 KDX 0,09 ha
13 MN 0,26 ha
3 KDX 0,01 ha
14 MN 2,74 ha
7 ZL 0,02 ha
16 MN 4,12 ha
7 U 1,01 ha
6 KD(D) 0,05 ha
15 MN 2,41 ha
5 KDX 0,05 ha
6 KDX 0,14 ha
3 WS 0,14 ha
1 RU 0,59 ha
2 MN/U 0,36 ha
17 MN 0,25 ha
1 KD(Z)
OSIEDLE WITKOWICE NOWE
POTOK BIBCZANKA
ZBOJNICKA
ZBOJNICKA
ZBOJNIC