

# MIEJSCOWY PLAN ZAGOSPODAROWANIA PRZESTRZENNEGO OBSZARU "WADOWICKA-TISCHNERA"

## RYSUNEK OKREŚLAJĄCY ZASADY ROZWIĄZAŃ INFRASTRUKTURY TECHNICZNEJ - PROJEKT

ZAŁĄCZNIK NR 2  
DO UCHWAŁY NR.....  
RADY MIASTA KRAKOWA  
Z DNIA .....

### LEGENDA:

- granicza obszaru objętego planem
- linia rozgraniczająca

### PRZEZNACZENIA TERENÓW

- MN** Teren Zabudowy Mieszkiowej Jednorodzinnej
- MW** Teren Zabudowy Mieszkiowej Wielorodzinnej
- MW/U.1-  
MW/U.4** Tereny Zabudowy Mieszkiowej Wielorodzinnej z Usługami
- U.1-U.15** Tereny Zabudowy Usługowej
- ZP** Teren Zieleni Urzędzanej

### TERENY KOMUNIKACJI

- KD/G** drogi publiczne klasy głównej
- KD/Z+T** drogi publiczne klasy zbiorczej z tramwajem
- KD/Z** drogi publiczne klasy zbiorczej
- KD/L** drogi publiczne klasy lokalnej
- KD/D** drogi publiczne klasy dojazdowej
- KDW** drogi wewnętrzne

### ELEMENTY INFORMACYJNE WODOCIĄGI

- w600 istniejąca sieć wodociągowa
- ww planowana sieć wodociągowa

### KANALIZACJA

- ko300 istniejąca sieć kanalizacji ogólnospławnej

### GAZOCIĄGI

- g5100 istniejący gazociąg średniego ciśnienia
- g1100 istniejący gazociąg niskiego ciśnienia
- istniejąca stacja gazowa II stopnia
- g5 planowany gazociąg średniego ciśnienia

### CIEPLOCIĄGI


- 2xc400 istniejąca sieć ciepłownicza
- istniejąca komora ciepłownicza

### ELEKTROENERGETYKA

- e5 istniejąca linia elektroenergetyczna kablowa średniego napięcia
- 3147 istniejąca stacja transformatorowa SN/n
- istniejąca rozdzielnia sieciowa SN/SN

### TELEKOMUNIKACJA

- t istniejąca sieć telekomunikacyjna

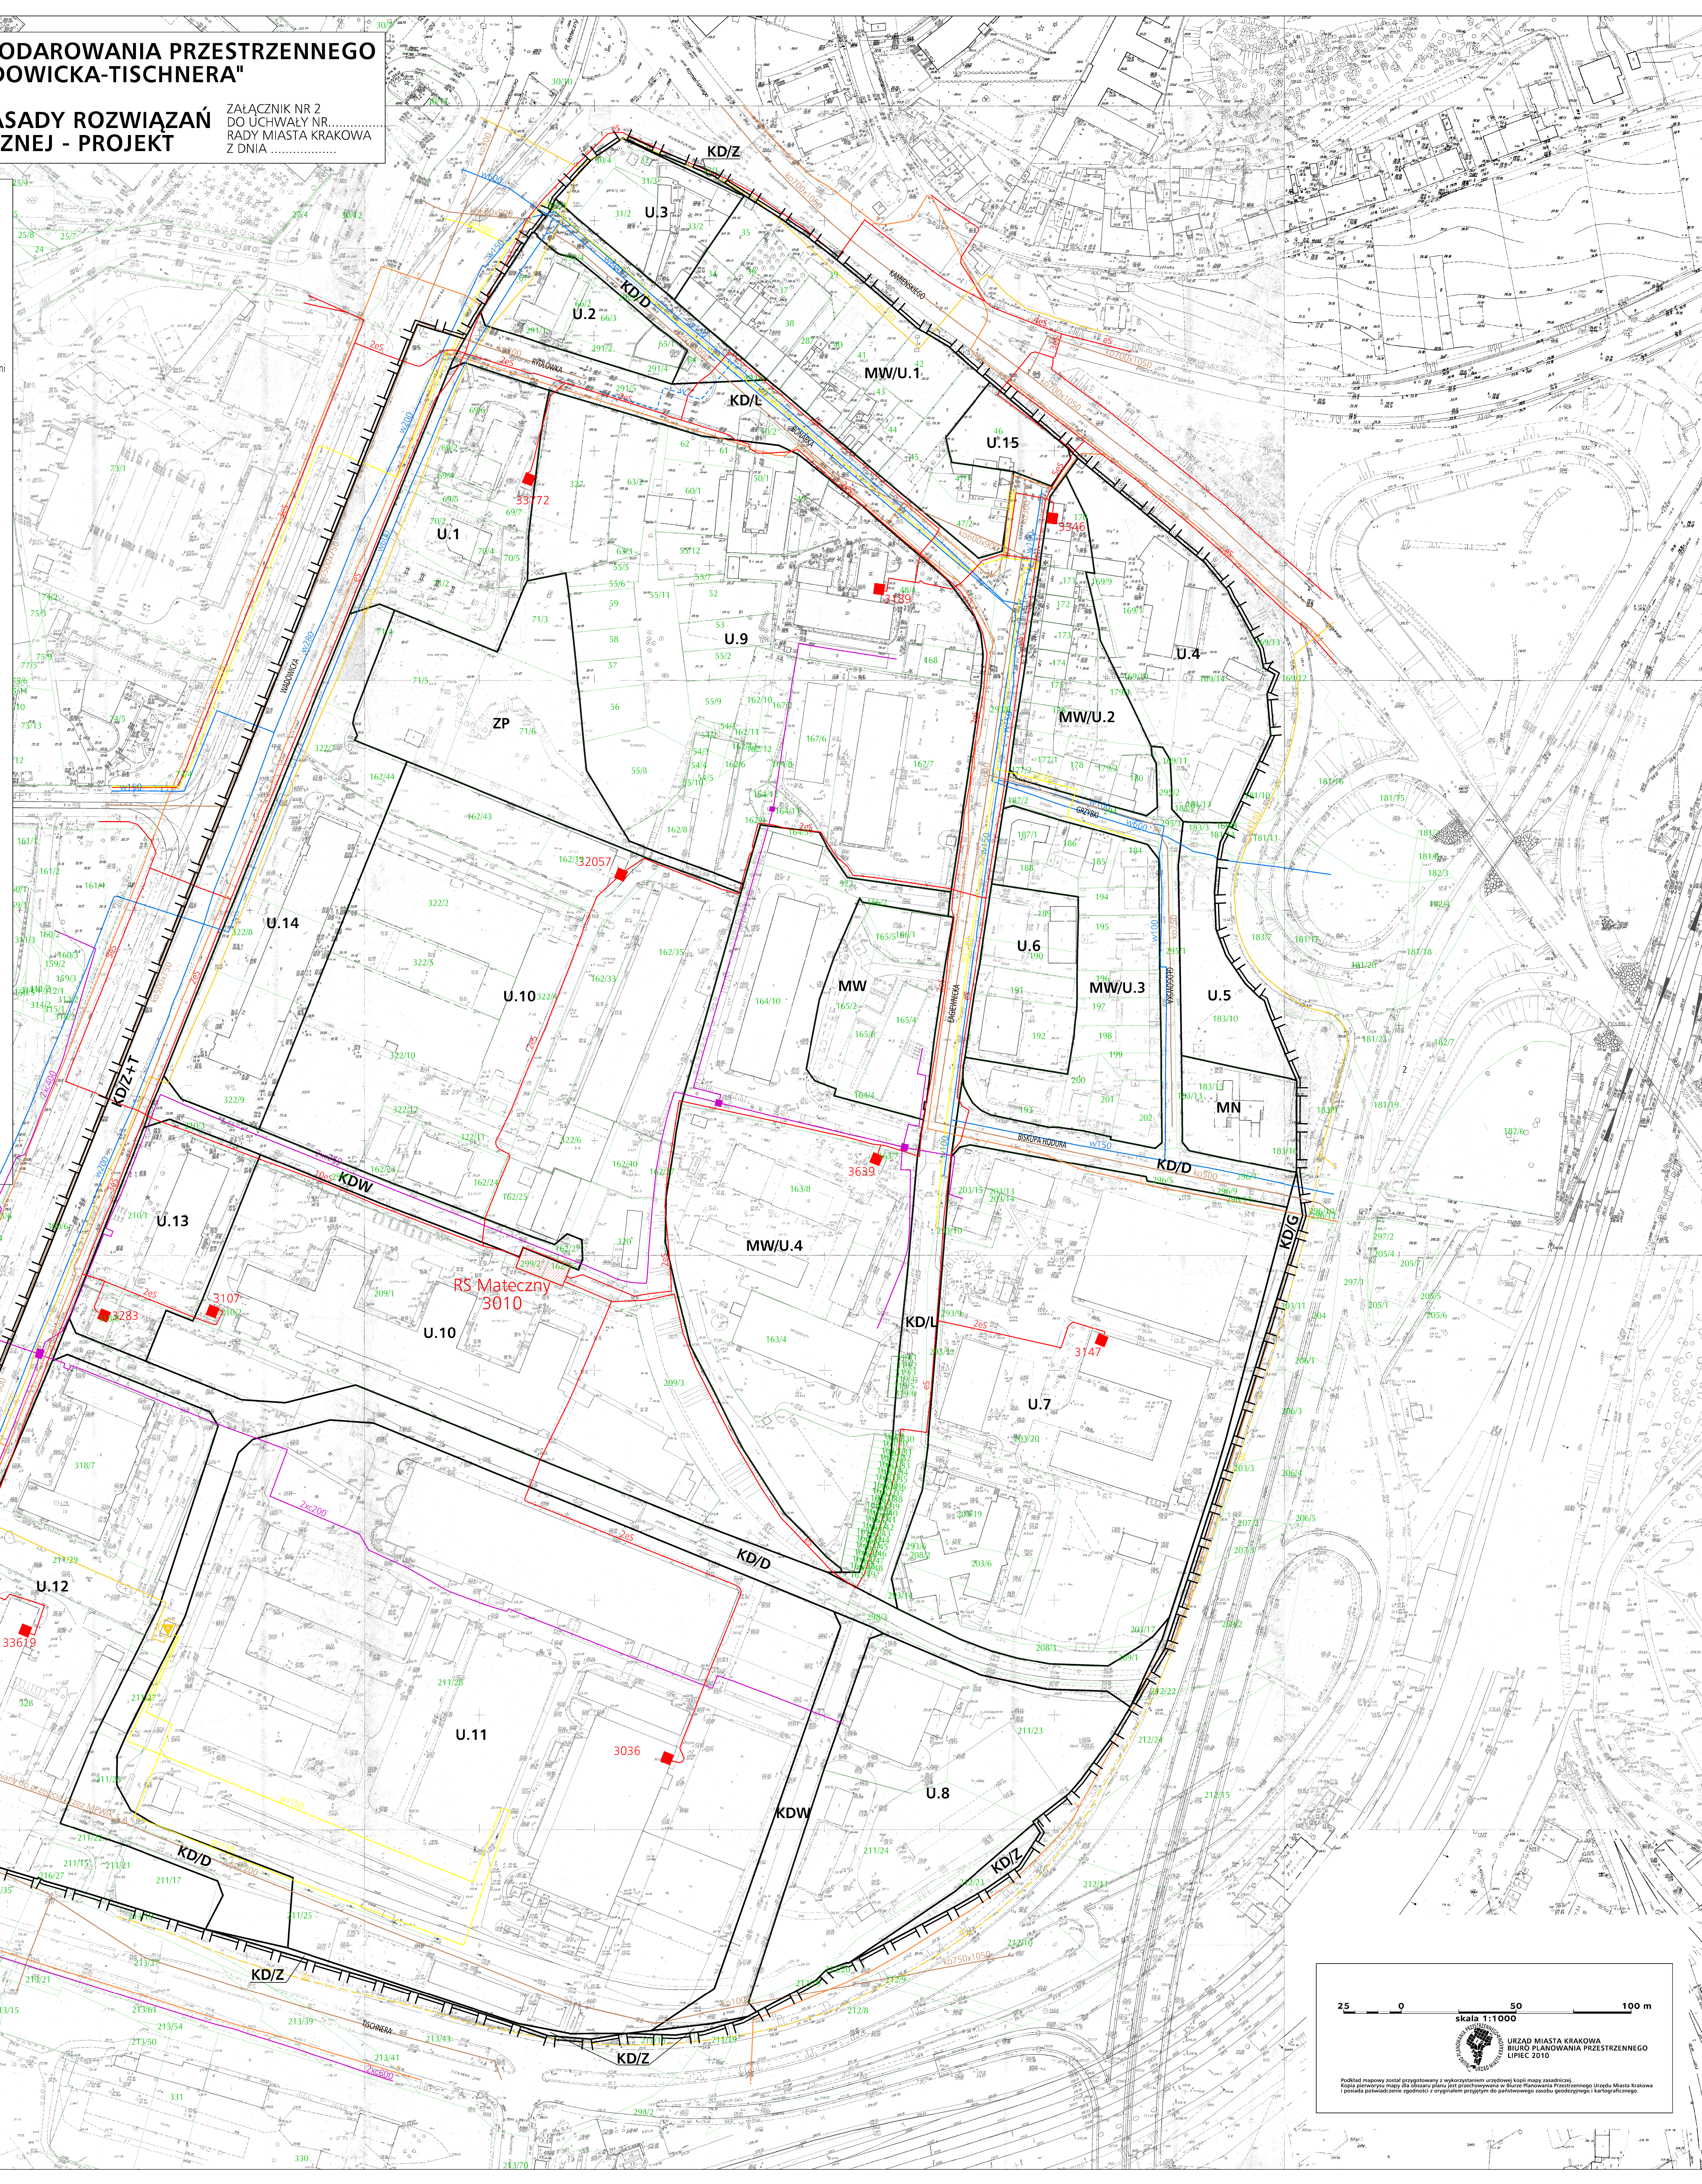

URZĄD MIASTA KRAKOWA  
BIURO PLANOWANIA PRZESTRZENNEGO  
LIPIEC 2010

Podkład mapowy został przygotowany z wykorzystaniem urzędowej bazy danych geodezyjnych. Kopie planów mogą być używane wyłącznie do celów planowania przestrzennego Urzędu Miasta Krakowa i posiada polewoznaczenie zgodności z oryginałem przyjęty do państwowego zasobu geodezyjnego i kartograficznego.