


MAPA ZASADNICZA
 województwo: małopolskie
 powiat: M. Kraków
 jedn. ewid.: Śródmieście
 obręb: 5
 nr działki: 91/3, 91/4
 sekcja: 7.125.11.09.2.1, 7.125.11.09.2.2
 skala: 1:500
 układ współrzędnych: 2000
 układ odniesienia: krakusztadt 86
 stan na dzień: 02.10.2013
 wykonano przez: Tyś Justyna

FIRMA USŁUGOWO-HANDLOWA
"TOKAD"
 Tomasz Denis
 31-234 Kraków, ul. Brodnicka 35
 091 452 887 • 012 427 02 230

Niniejsza mapa zasadnicza jest wydrukiem z bazy danych powiatowego zasobu geodezyjnego i kartograficznego, która powstała na podstawie pomiaru bezpośredniego oraz digitalizacji analogowej mapy zasadniczej.

**INWENTARYZACJA ZIELENI
 LISTOPAD 2013**

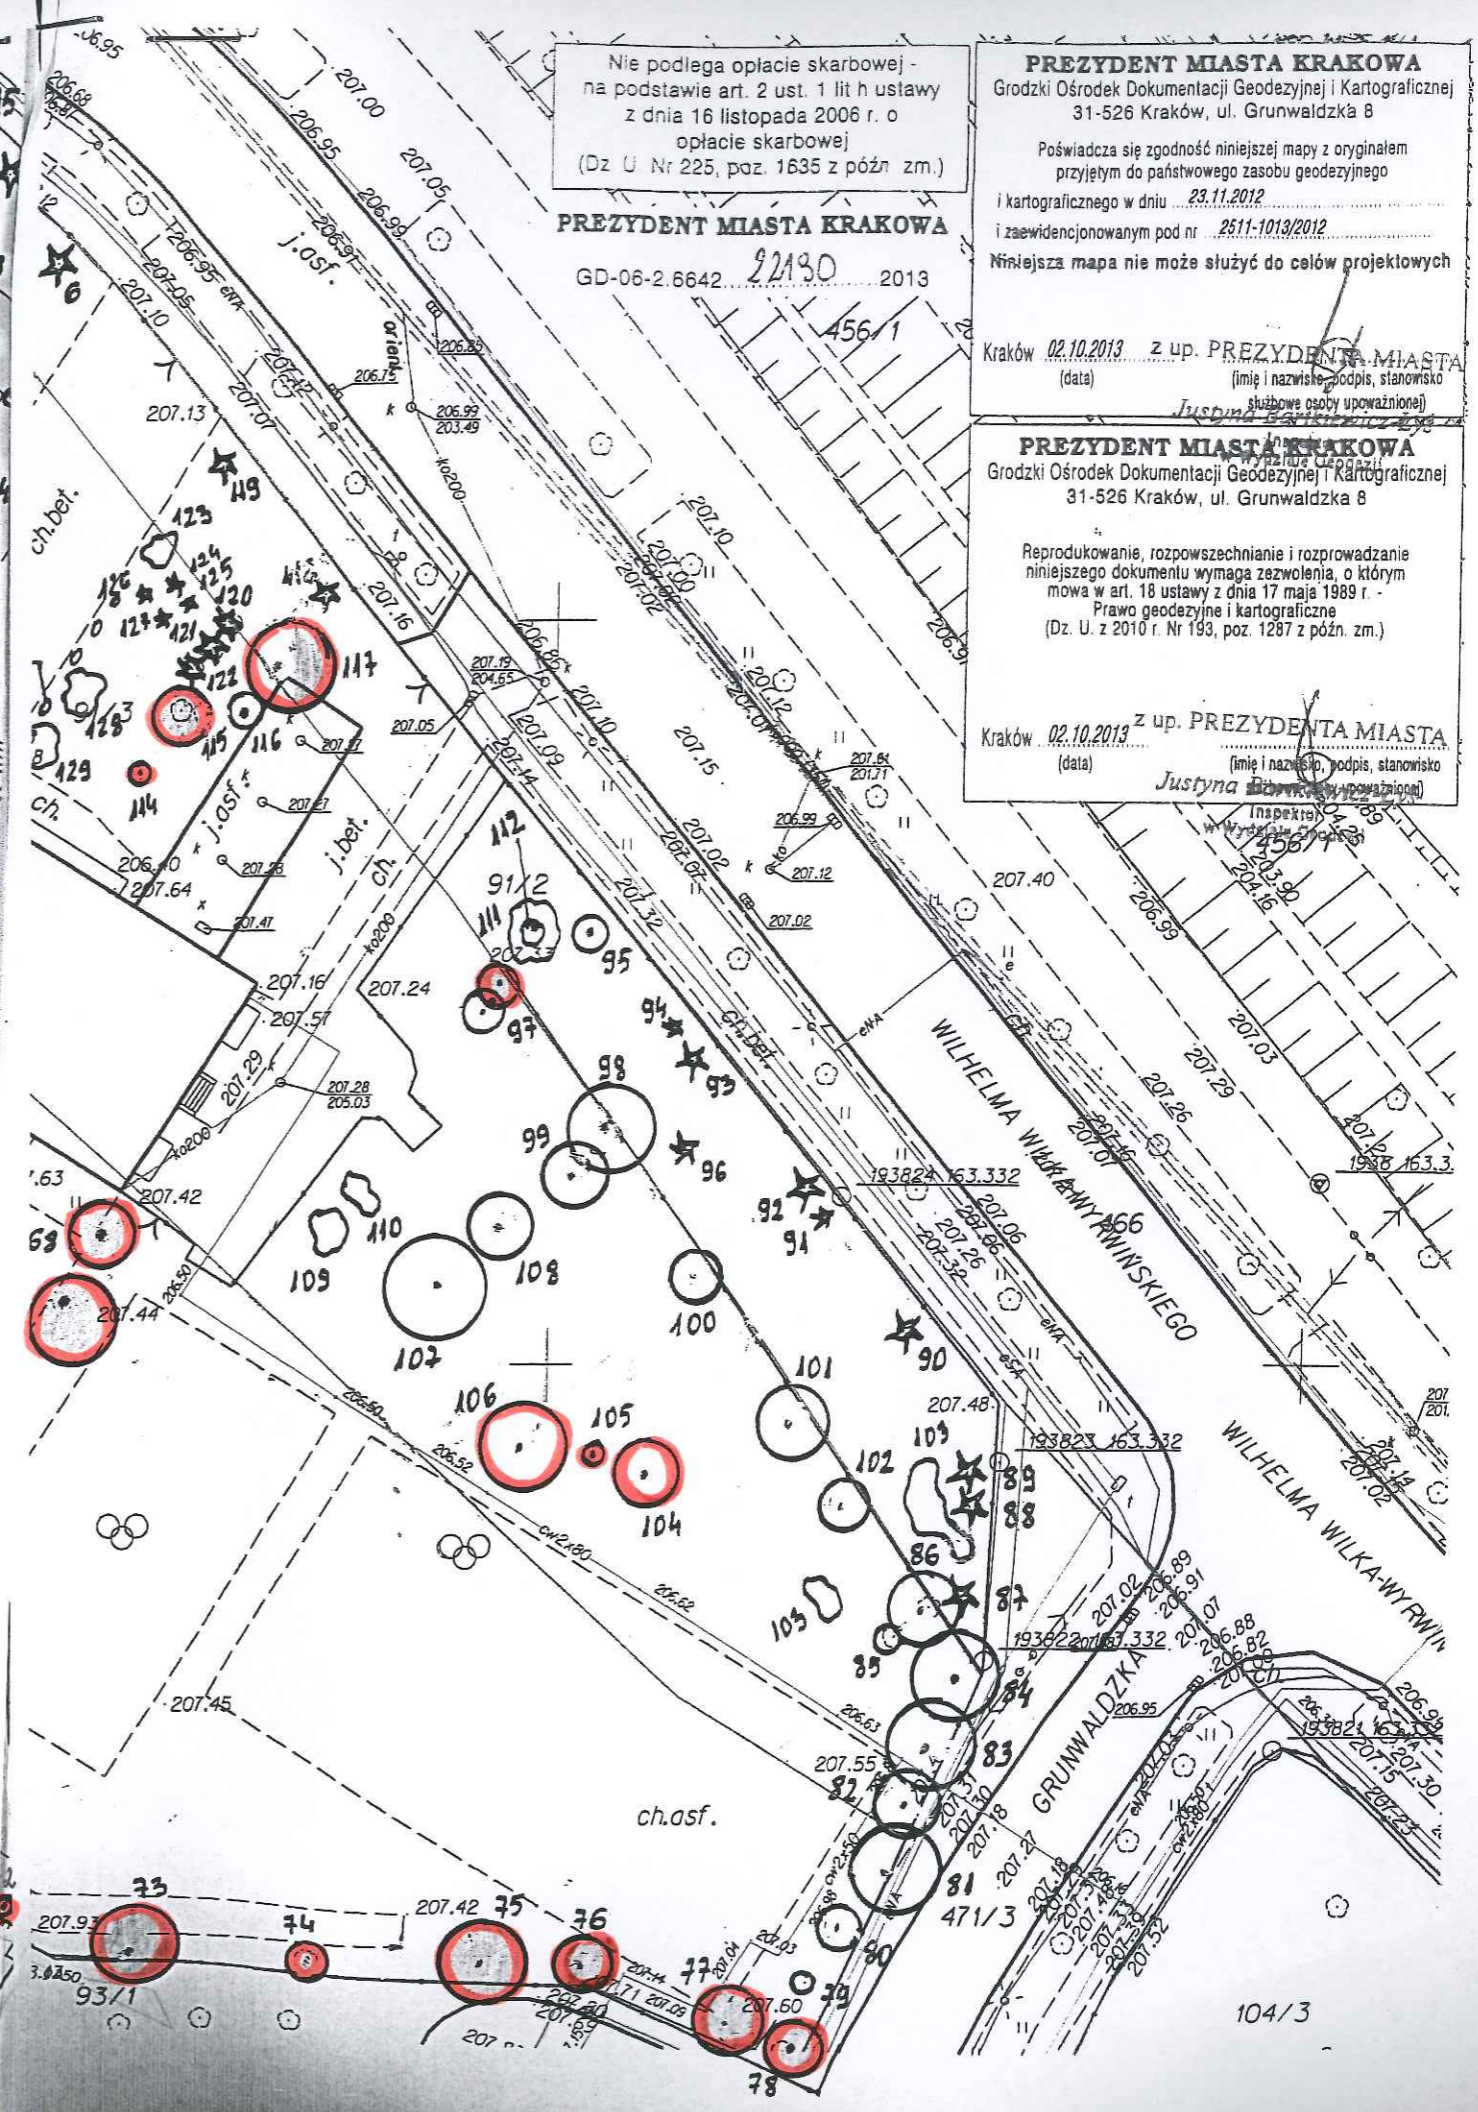

Nie podlega opłacie skarbowej -
 na podstawie art. 2 ust. 1 lit h ustawy
 z dnia 16 listopada 2006 r. o
 opłacie skarbowej
 (Dz. U. Nr 225, poz. 1635 z późn. zm.)

PREZYDENT MIASTA KRAKOWA
 GD-06-2.6642 22130 2013

PREZYDENT MIASTA KRAKOWA
 Grodzki Ośrodek Dokumentacji Geodezyjnej i Kartograficznej
 31-526 Kraków, ul. Grunwaldzka 8
 Poświadczam zgodność niniejszej mapy z oryginałem
 przyjętym do państwowego zasobu geodezyjnego
 i kartograficznego w dniu 23.11.2012
 i zaewidencjonowanym pod nr 2511-1013/2012
 Niniejsza mapa nie może służyć do celów projektowych
 Kraków 02.10.2013 z up. PREZYDENTA MIASTA
 (data) Justyna Tyś (imię i nazwisko, podpis, stanowisko
 służbowe osoby upoważnionej)

PREZYDENT MIASTA KRAKOWA
 Grodzki Ośrodek Dokumentacji Geodezyjnej i Kartograficznej
 31-526 Kraków, ul. Grunwaldzka 8
 Reprodukowanie, rozpowszechnianie i rozpraszanie
 niniejszego dokumentu wymaga zezwolenia, o którym
 mowa w art. 18 ustawy z dnia 17 maja 1989 r. -
 Prawo geodezyjne i kartograficzne
 (Dz. U. z 2010 r. Nr 193, poz. 1287 z późn. zm.)
 Kraków 02.10.2013 z up. PREZYDENTA MIASTA
 (data) Justyna Tyś (imię i nazwisko, podpis, stanowisko
 Inspektora Wydziału Usług)