Załącznik do Zarządzenia Nr
Prezydenta Miasta Krakowa
z dnia

LEGENDA:

SŁUŻEBNOŚĆ PRZESYŁU

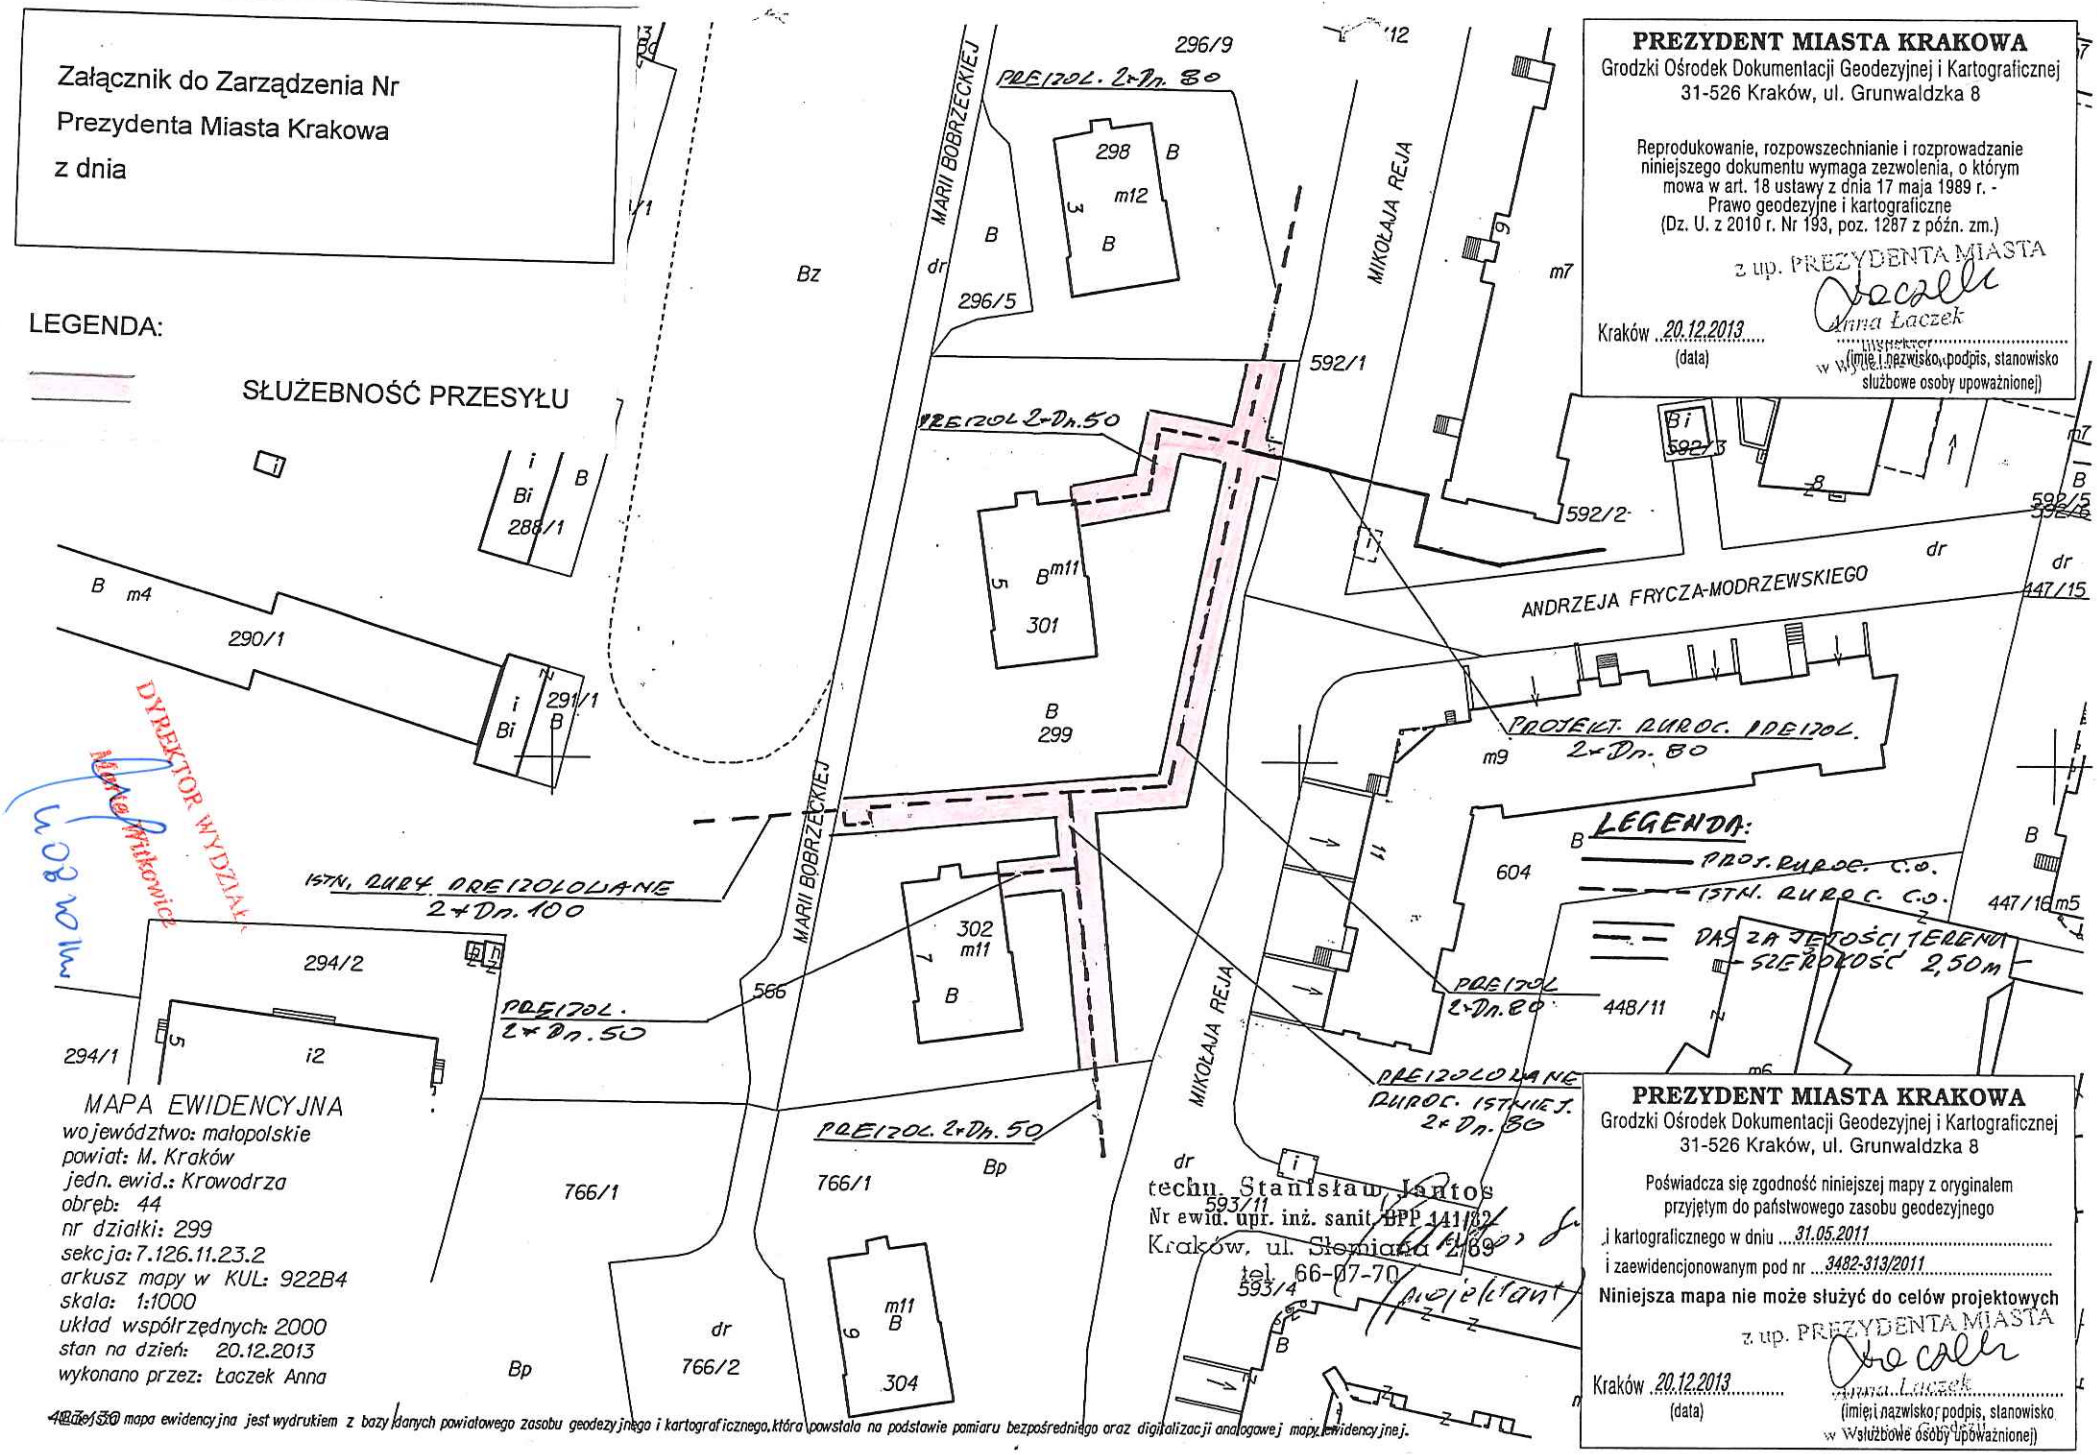

MAPA EWIDENCYJNA
województwo: małopolskie
powiat: M. Kraków
jedn. ewid.: Krowodrza
obręb: 44
nr działki: 299
sekcja: 7.126.11.23.2
arkusz mapy w KUL: 922B4
skala: 1:1000
układ współrzędnych: 2000
stan na dzień: 20.12.2013
wykonano przez: Łaczek Anna

DYREKTOR WYDZIAŁU
Marta Witkowicz

techn. Stanisław Jantos
Nr ewid. upr. inż. sanit. BPP 141/82
Kraków, ul. Słomiana 2/69
tel. 66-07-70

PREZYDENT MIASTA KRAKOWA
Grodzki Ośrodek Dokumentacji Geodezyjnej i Kartograficznej
31-526 Kraków, ul. Grunwaldzka 8

Reprodukowanie, rozpowszechnianie i rozprowadzanie niniejszego dokumentu wymaga zezwolenia, o którym mowa w art. 18 ustawy z dnia 17 maja 1989 r. - Prawo geodezyjne i kartograficzne (Dz. U. z 2010 r. Nr 193, poz. 1287 z późn. zm.)

z up. PREZYDENTA MIASTA
Anna Łaczek
inspektor
w Wydziale Geodezji

Kraków 20.12.2013 (data)
(imię i nazwisko, podpis, stanowisko służbowe osoby upoważnionej)

PREZYDENT MIASTA KRAKOWA
Grodzki Ośrodek Dokumentacji Geodezyjnej i Kartograficznej
31-526 Kraków, ul. Grunwaldzka 8

Poświadcza się zgodność niniejszej mapy z oryginałem przyjętym do państwowego zasobu geodezyjnego i kartograficznego w dniu 31.05.2011 i zaewidencjonowanym pod nr 3482-313/2011

Niniejsza mapa nie może służyć do celów projektowych

z up. PREZYDENTA MIASTA
Anna Łaczek
inspektor
w Wydziale Geodezji

Kraków 20.12.2013 (data)
(imię i nazwisko, podpis, stanowisko służbowe osoby upoważnionej)

Niniejsza mapa ewidencyjna jest wydrukiem z bazy danych powiatowego zasobu geodezyjnego i kartograficznego, która powstała na podstawie pomiaru bezpośredniego oraz digitalizacji analogowej mapy ewidencyjnej.