


ZAŁĄCZNIK GRAFICZNY
DO ZARZĄDZENIA NR
PREZYDENTA MIASTA KRAKOWA
Z DNIA

LEGENDA

 SŁUŻEBNOŚĆ PRZESYŁU

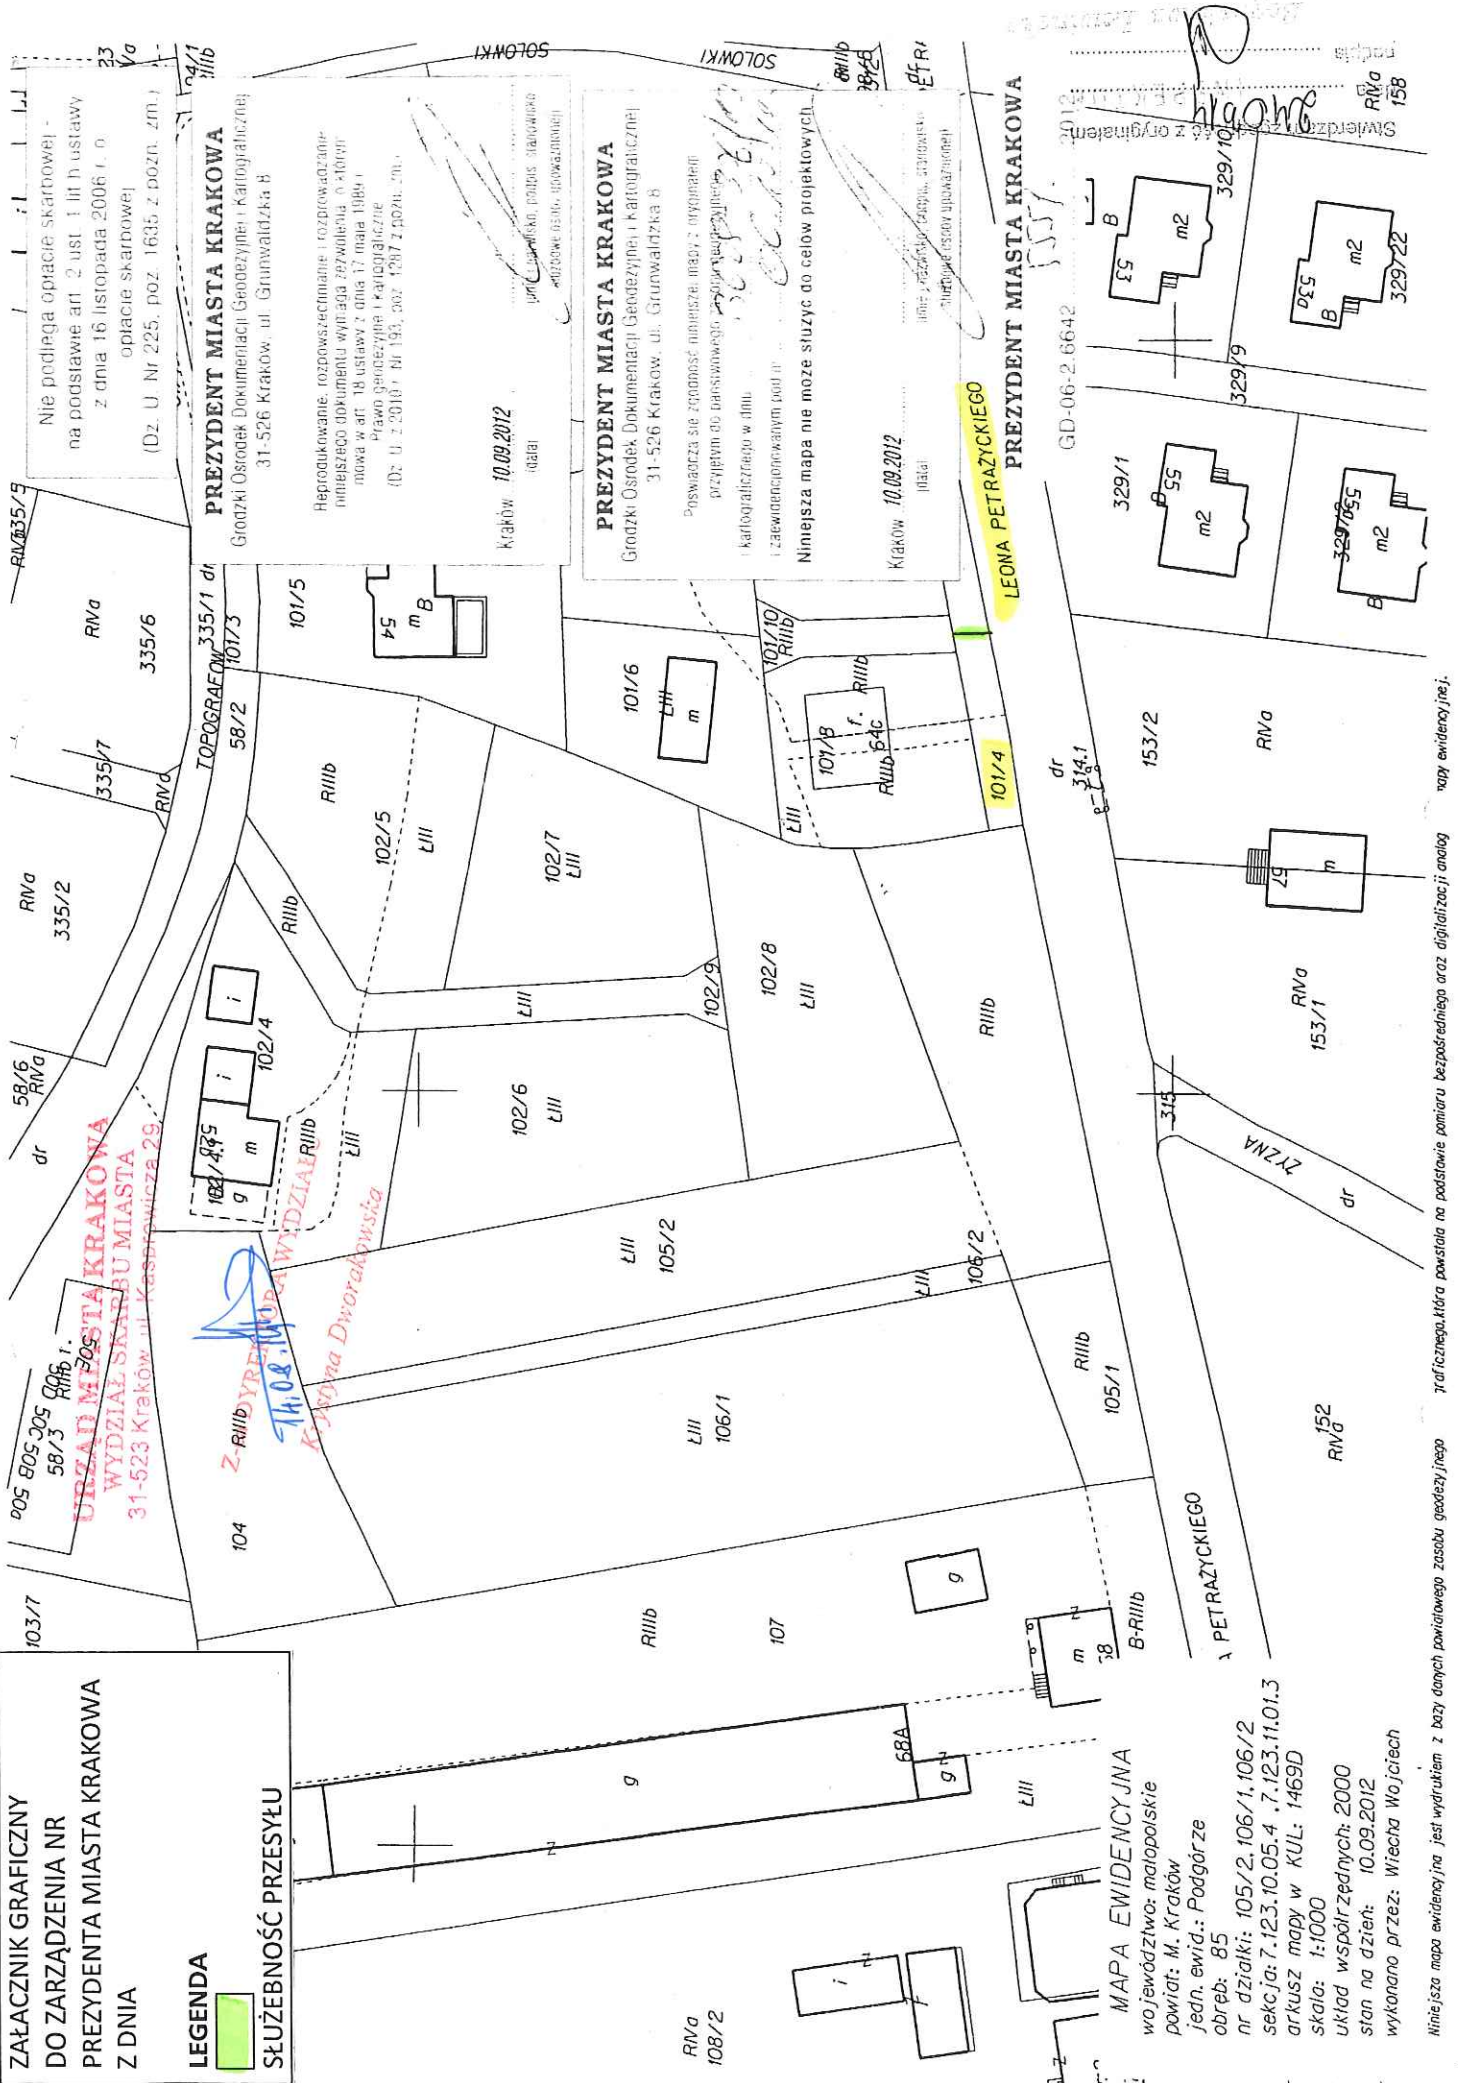

PREZYDENT MIASTA KRAKOWA
Grodzki Ośrodek Dokumentacji Geodezyjnej i Kartograficznej
31-526 Kraków, ul. Grunwaldzka 8

10.09.2012 (data)

Mapa nie może służyć do celów projektowych.

10.09.2012 (data)

LEONA PETRAZYCKIEGO
PREZYDENT MIASTA KRAKOWA

GD-06-2.6642

MAPA EWIDENCYJNA
województwo: małopolskie
powiat: M. Kraków
jedn. ewid.: Podgórze
obrab.: 85
nr działki: 105/2, 106/1, 106/2
sekcja: 7.123.10.05.4.7.123.11.01.3
arkusz mapy w KUL: 1469D
skala: 1:1000
układ współrzędnych: 2000
stan na dzień: 10.09.2012
wykonano przez: Wiecha Wojciech

Linie szara mapa ewidencyjna jest wydrukem z bazy danych powiatowego zasobu geodezyjnego

Traficzna, która powstała na podstawie pomiaru bezpośredniego oraz digitalizacji analog. mapy ewidencyjnej.

Nie podlega opłacie skarbowej -
na podstawie art. 2 ust. 1 lit h ustawy
z dnia 16 listopada 2006 r. o
opłacie skarbowej
(Dz. U. Nr 225, poz. 1635 z późn. zm.)

PREZYDENT MIASTA KRAKOWA
Grodzki Ośrodek Dokumentacji Geodezyjnej i Kartograficznej
31-526 Kraków, ul. Grunwaldzka 8

10.09.2012 (data)

Reprodukowanie, rozpraszanie i rozprowadzanie
innych dokumentów wydanych przez
instytucje w art. 18 ustawy z dnia 17 maja 1989 r.
Prawo geodezyjne i kartograficzne
(Dz. U. z 2010 r. Nr 193, poz. 1267 z późn. zm.)

PREZYDENT MIASTA KRAKOWA
Grodzki Ośrodek Dokumentacji Geodezyjnej i Kartograficznej
31-526 Kraków, ul. Grunwaldzka 8

10.09.2012 (data)

LEONA PETRAZYCKIEGO
PREZYDENT MIASTA KRAKOWA