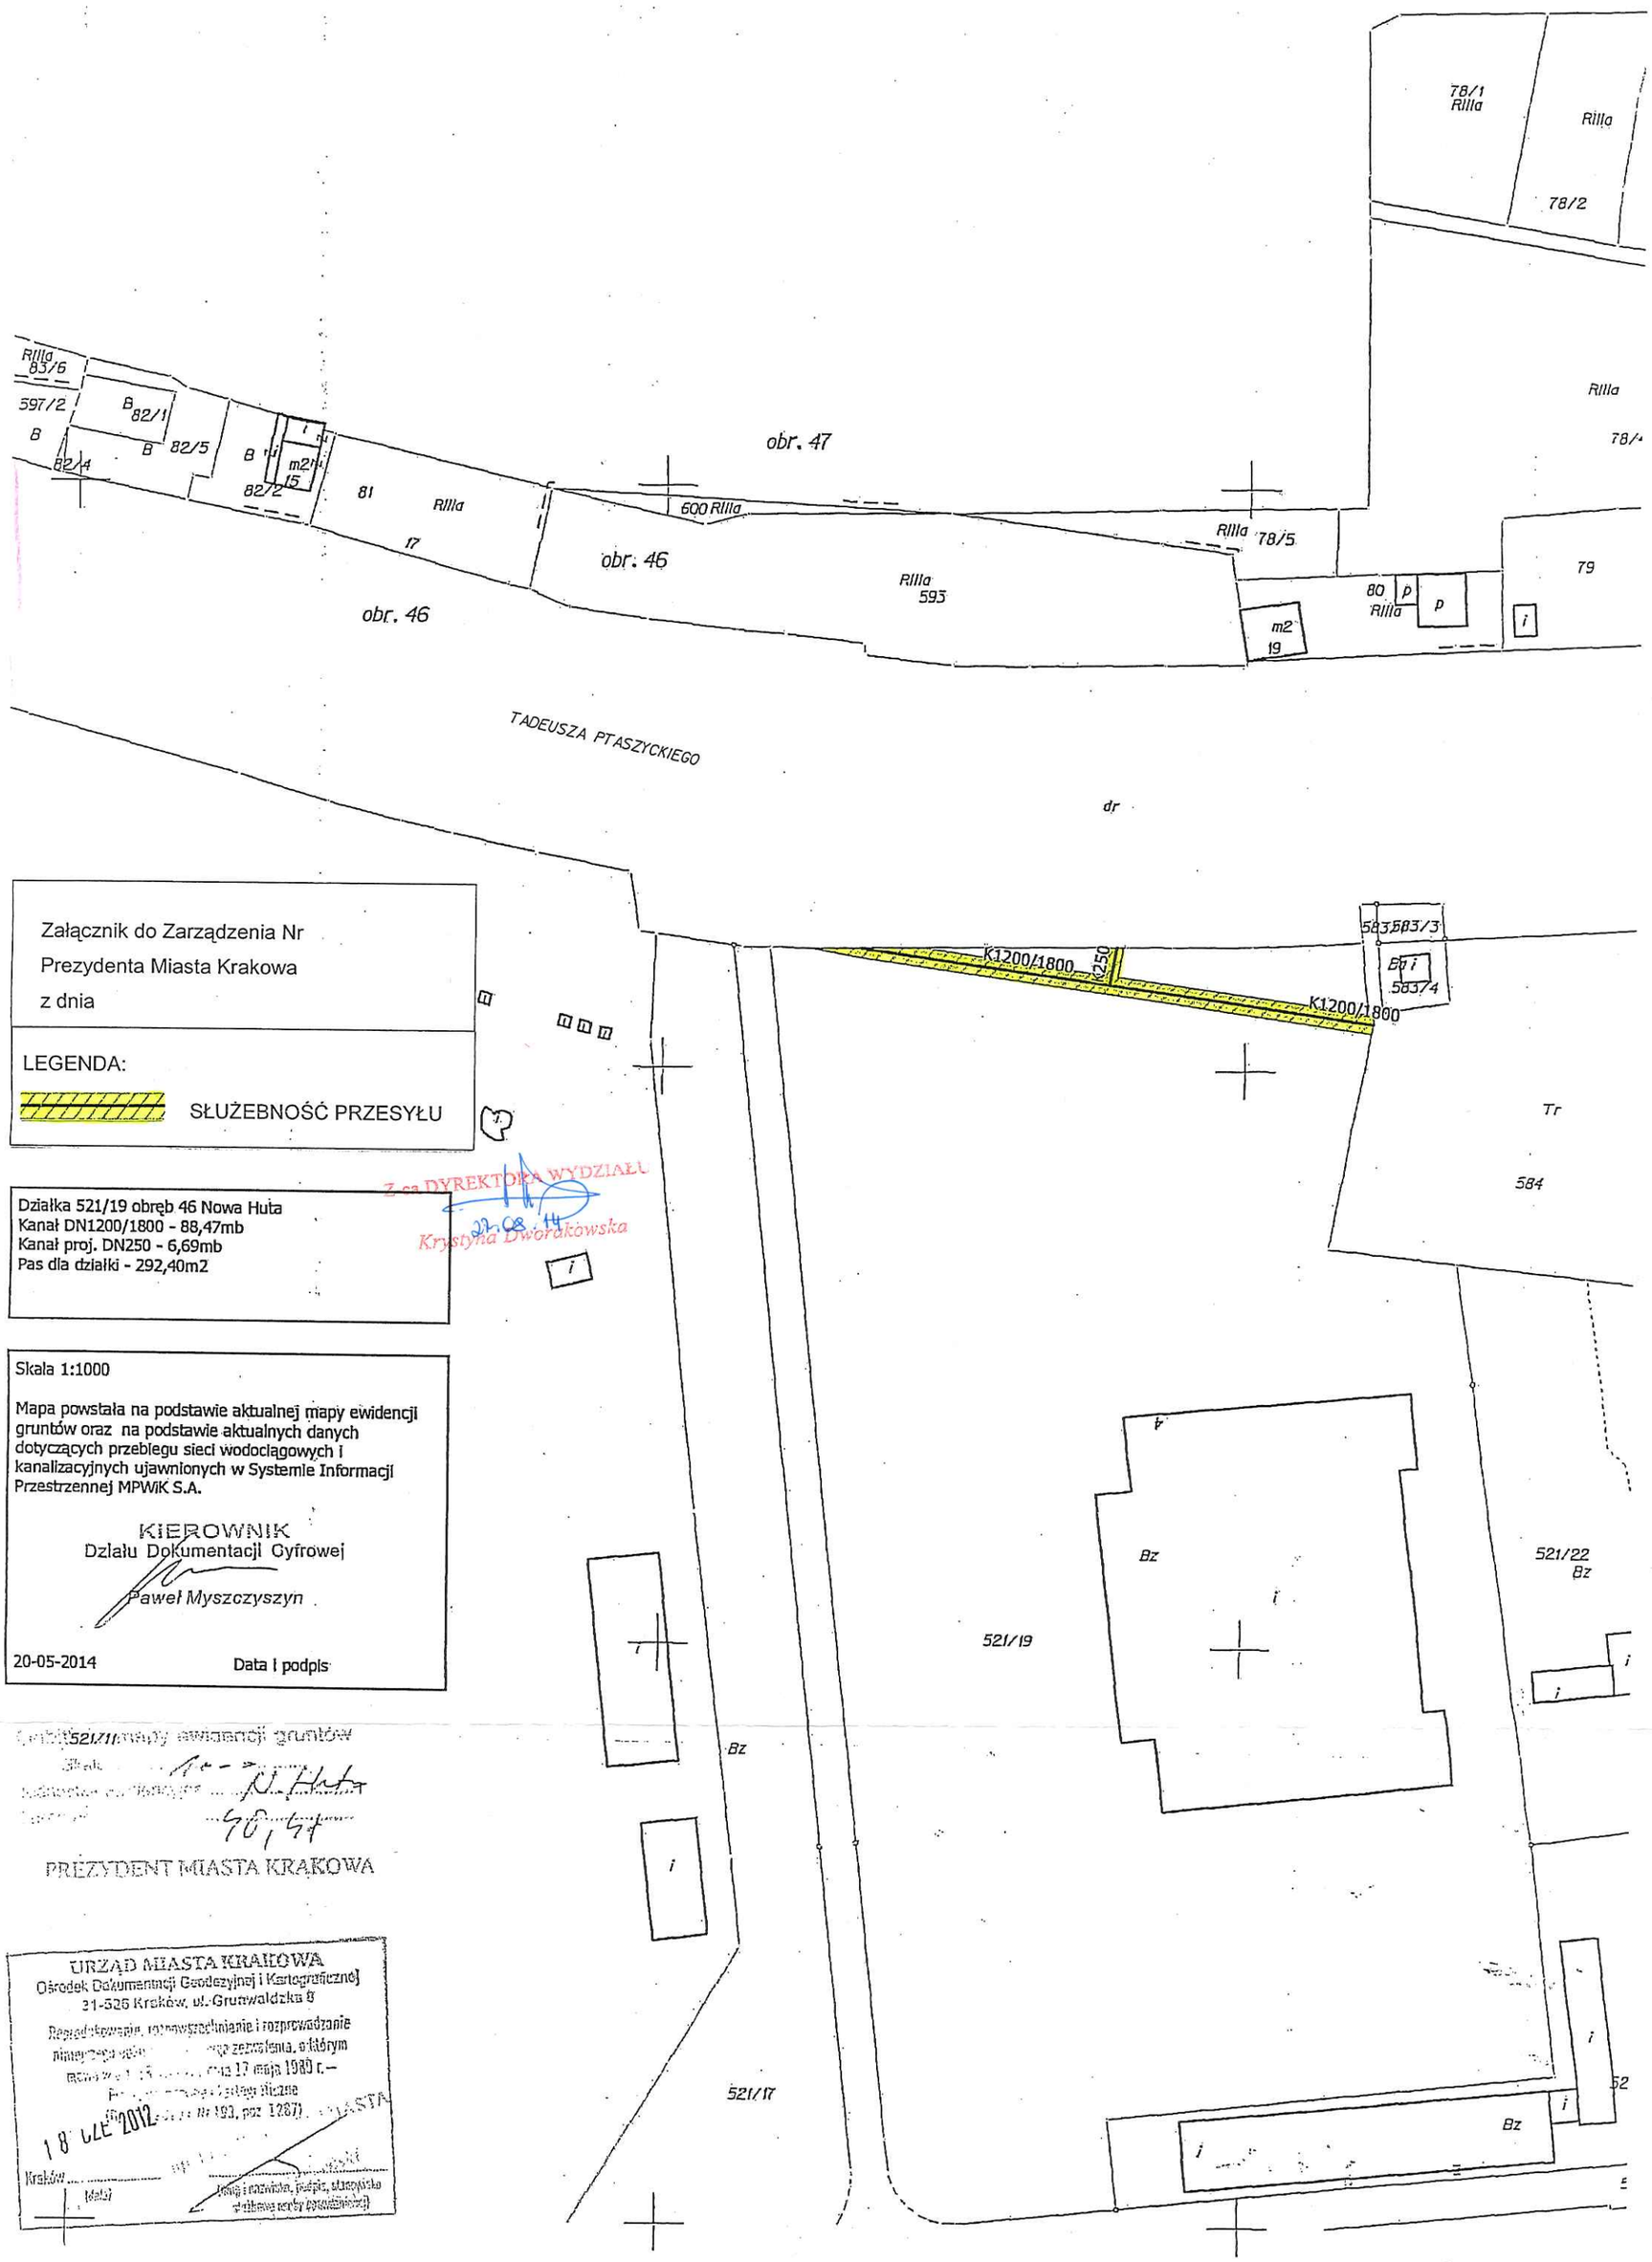


Załącznik do Zarządzenia Nr
Prezydenta Miasta Krakowa
z dnia

LEGENDA:

SŁUŻEBNOŚĆ PRZESYŁU

Z-ca DYREKTORA WYDZIAŁU
22.08.14
Krystyna Dworakowska

Działka 521/19 obręb 46 Nowa Huta
Kanał DN1200/1800 - 88,47mb
Kanał proj. DN250 - 6,69mb
Pas dla działki - 292,40m2

Skala 1:1000

Mapa powstała na podstawie aktualnej mapy ewidencji gruntów oraz na podstawie aktualnych danych dotyczących przebiegu sieci wodociągowych i kanalizacyjnych ujawnionych w Systemie Informacji Przestrzennej MPWiK S.A.

KIEROWNIK
Działu Dokumentacji Cyfrowej
Paweł Myszczyszyn

20-05-2014 Data i podpis

Odbitka mapy ewidencji gruntów
Skala 1:1000
Jednostka ewidencyjna N. Huta
Obręb 46, 47
PREZYDENT MIASTA KRAKOWA

URZĄD MIASTA KRAKOWA
Ośrodek Dokumentacji Geodezyjnej i Kartograficznej
31-526 Kraków, ul. Grunwaldzka 8
Reprodukowanie, rozpowszechnianie i rozprowadzanie niniejszego wykonania zezwolenia, o którym mowa w art. 18 ... dnia 17 maja 1989 r. – Prawo ... Nr 193, poz. 1287)
18 CZE 2012
Kraków ..... (data)
(imię i nazwisko, podpis, stanowisko służbowe osoby zezwolonej)