


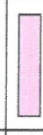


PREZYDENT MIASTA KRAKOWA
 Główny Urząd Dokumentacji Geodezyjnej i Kartograficznej
 31-526 Kraków, ul. Grunwaldzka 8
 Prowadząca się zgodność niniejszej mapy z oryginałem
 przyjęłym do państwowego zasobu geodezyjnego
 i kartograficznego w dniu 24.02.2011
 i zswierdowanym pod nr 3469/6/2011
 Niniejsza mapa nie może służyć do celów projektowych
 z up. PREZYDENTA MIASTA
 Kraków 28.11.2013
 (data) Agnieszka Sulik (imię i nazwisko, podpis urzędowy i pieczęć władzy dozwolonej)

PREZYDENT MIASTA KRAKOWA
 Główny Urząd Dokumentacji Geodezyjnej i Kartograficznej
 31-526 Kraków, ul. Grunwaldzka 8
 Reprodukowanie, rozpowszechnianie i rozprowadzanie
 niniejszego dokumentu wymaga zezwolenia, o którym
 mowa w art. 18 ustawy z dnia 17 maja 1999 r.
 Prawo geodezyjne i kartograficzne
 (Dz. U. z 2010 r. Nr 151, poz. 1287 z późn. zm.)
 z up. PREZYDENTA MIASTA
 Kraków 28.11.2013
 (data) Agnieszka Sulik (imię i nazwisko, podpis urzędowy i pieczęć władzy dozwolonej)

PREZYDENT MIASTA KRAKOWA
 GD-06-2 6642 26560 2013


Nie podlega opłacie skarbowej -
 na podstawie art. 2 ust. 1 lit h ustawy
 z dnia 16 listopada 2006 r. o
 opłacie skarbowej
 (Dz. U. Nr 225, poz. 1635 z późn. zm.)

	pas technologiczny
	sieć ciepła preizolowana
	sieć ciepła kanałowa
	sieć ciepła w budynku

MPEC S.A. w Krakowie
 DZIAŁ TERENOWO-PRAWNY
 SAMODZIELNY EKONOMISTA
 mgr Tomasz Karaś

Załącznik graficzny do Zarządzenia Nr
 Prezydenta Miasta Krakowa
 z dnia

LEGENDA:
 PAS SŁUŻEBNOŚCI PRZESYŁU

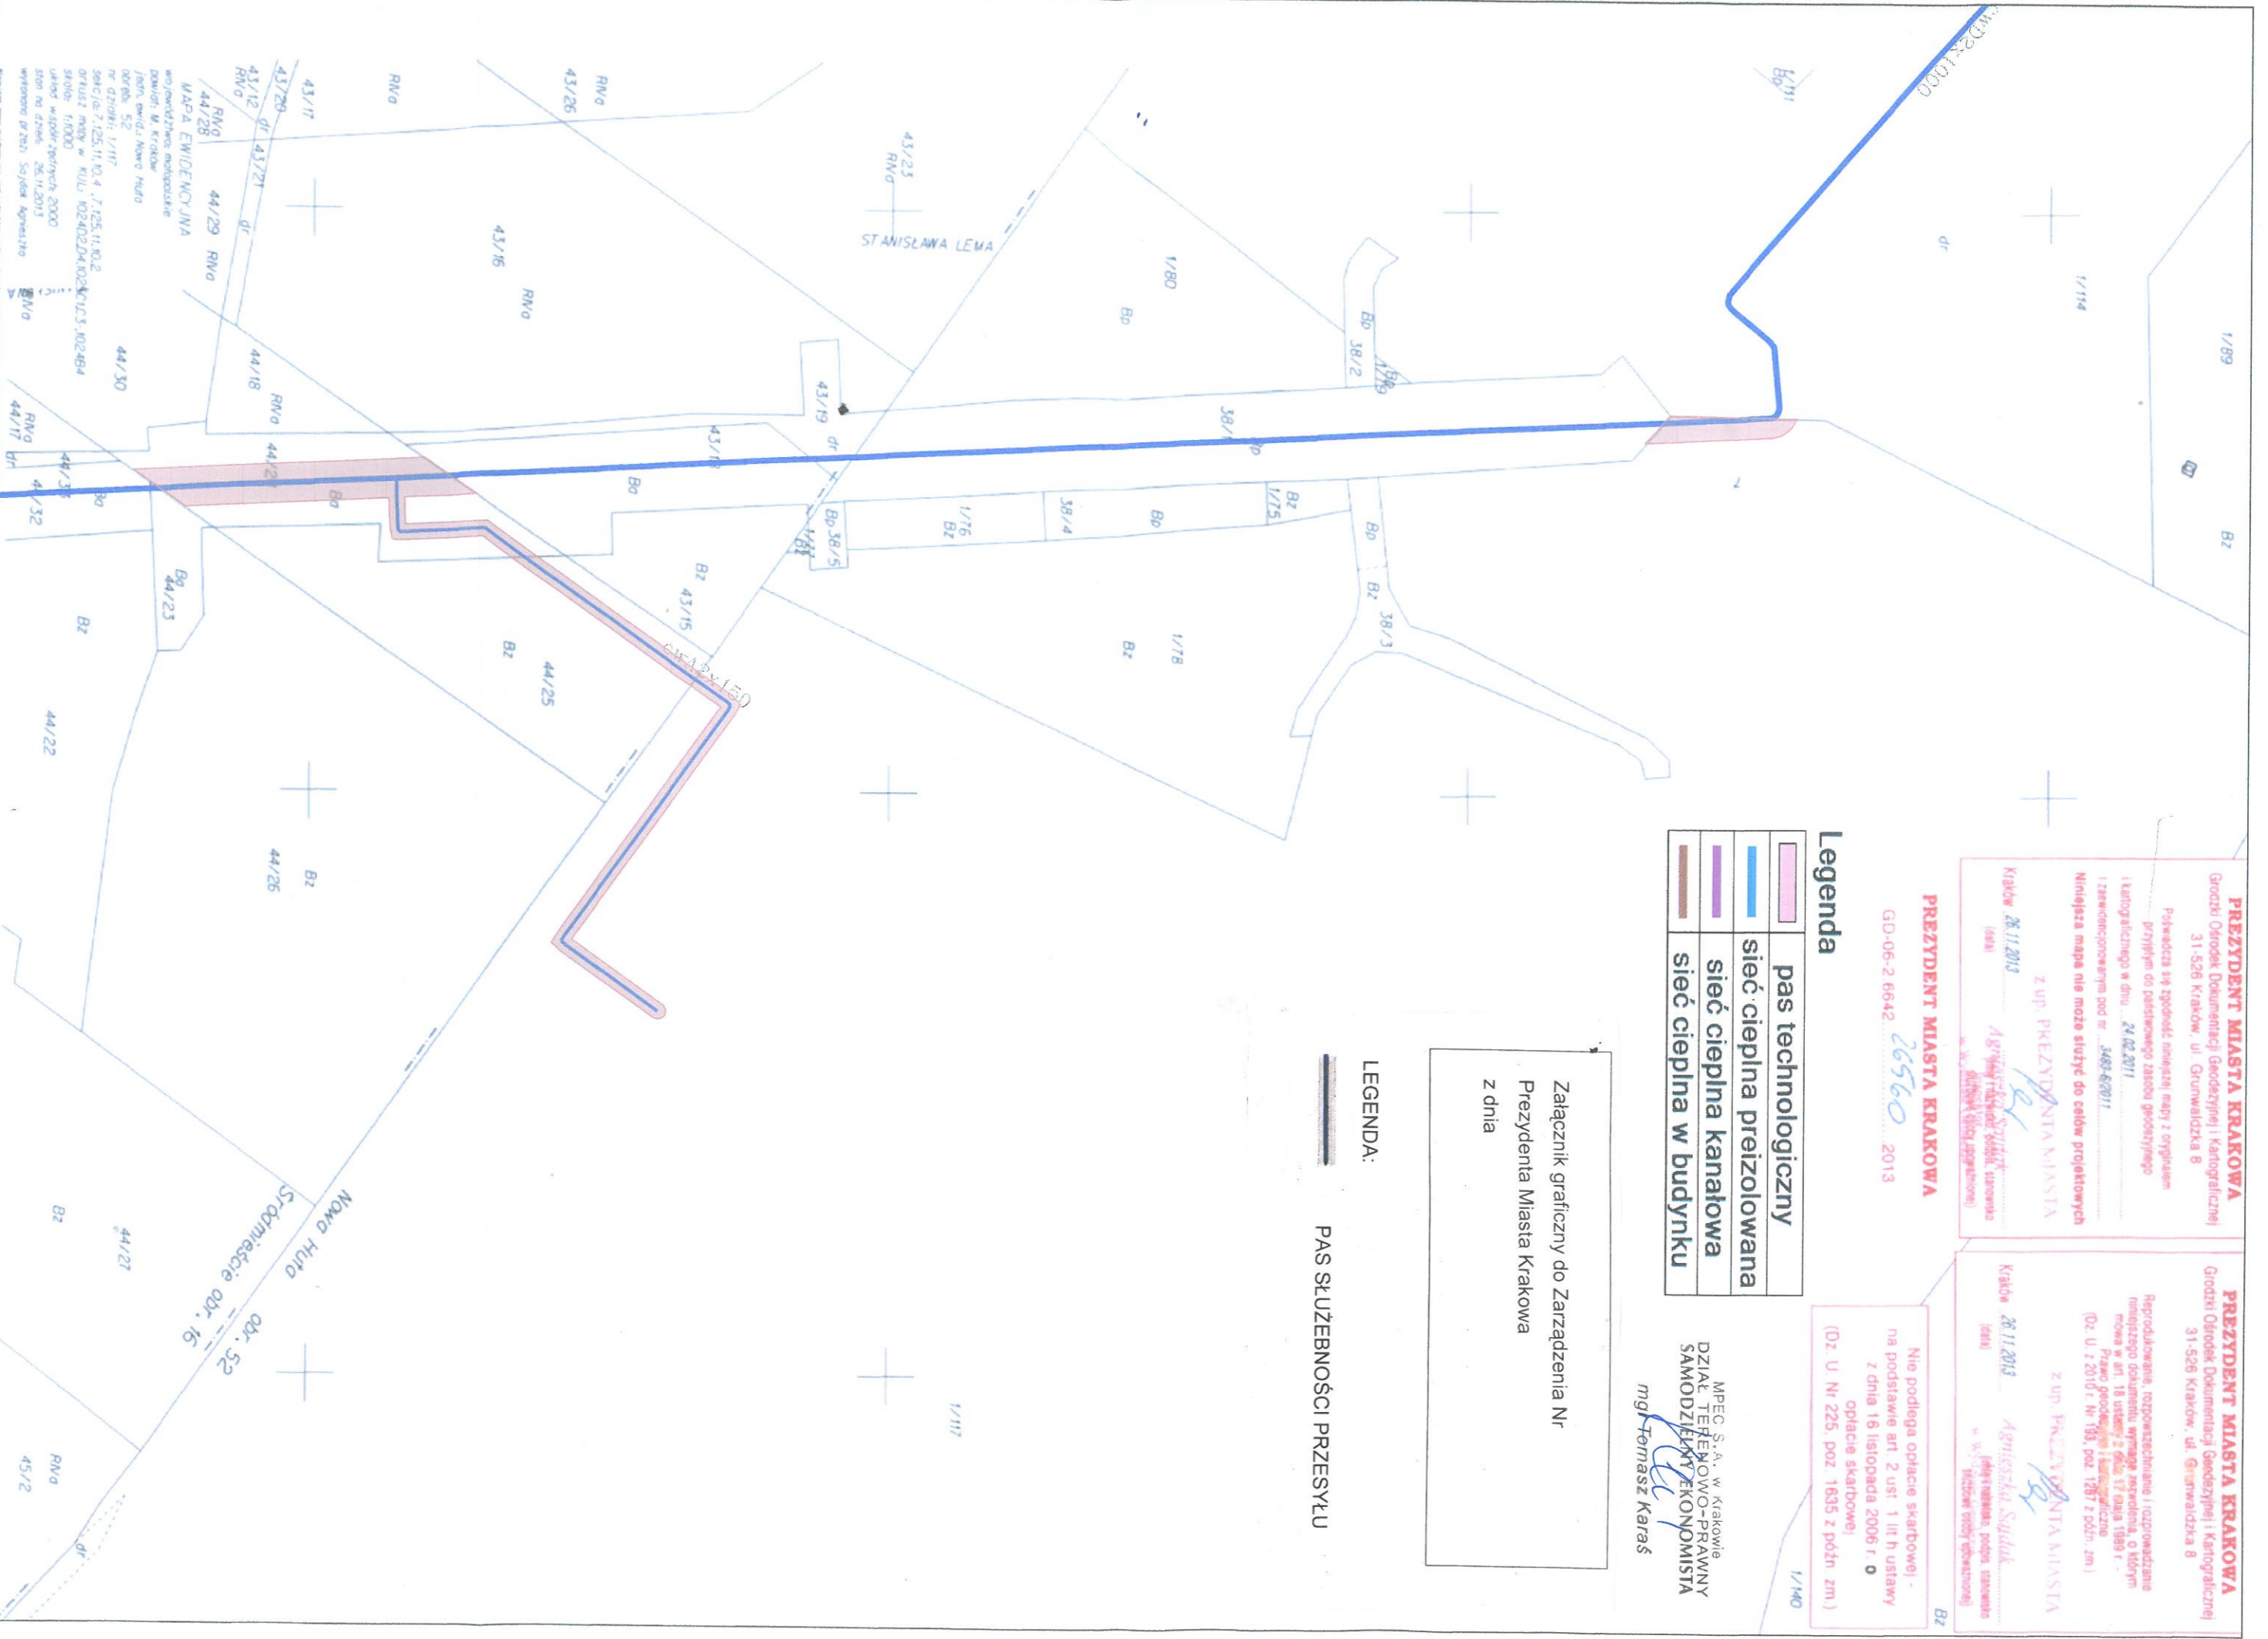

AGENCIJA WYKONAWCZA
 WYSTAWIENIE