ZAŁĄCZNIK GRAFICZNY
DO ZARZĄDZENIA NR .....
PREZYDENTA MIASTA KRAKOWA
Z DNIA .....

URZĄD MIASTA KRAKOWA
WYDZIAŁ SKARBU MIASTA
31-523 Kraków, ul. Kasprowicza 29

PREZYDENT MIASTA KRAKOWA
Grodzki Ośrodek Dokumentacji Geodezyjnej i Kartograficznej
31-526 Kraków, ul. Grunwaldzka 8

Poświadcza się zgodność niniejszej mapy z oryginałem przyjętym do państwowego zasobu geodezyjnego i kartograficznego w dniu 03.11.2010 i zaewidencjonowanym pod nr 3610-660/2010

Niniejsza mapa nie może służyć do celów projektowych

Kraków 22.05.2013 (data)

z up. PREZYDENTA MIASTA
(imię i nazwisko, podpis, stanowisko służbowe osoby upoważnionej)
Inspektor Wydziału Geodezji

PREZYDENT MIASTA KRAKOWA

GD-06-2.6642 11408 2013

Miasto Kraków
Jedn. ewid. Podgórze
Obręb 44

Skala 1:1000

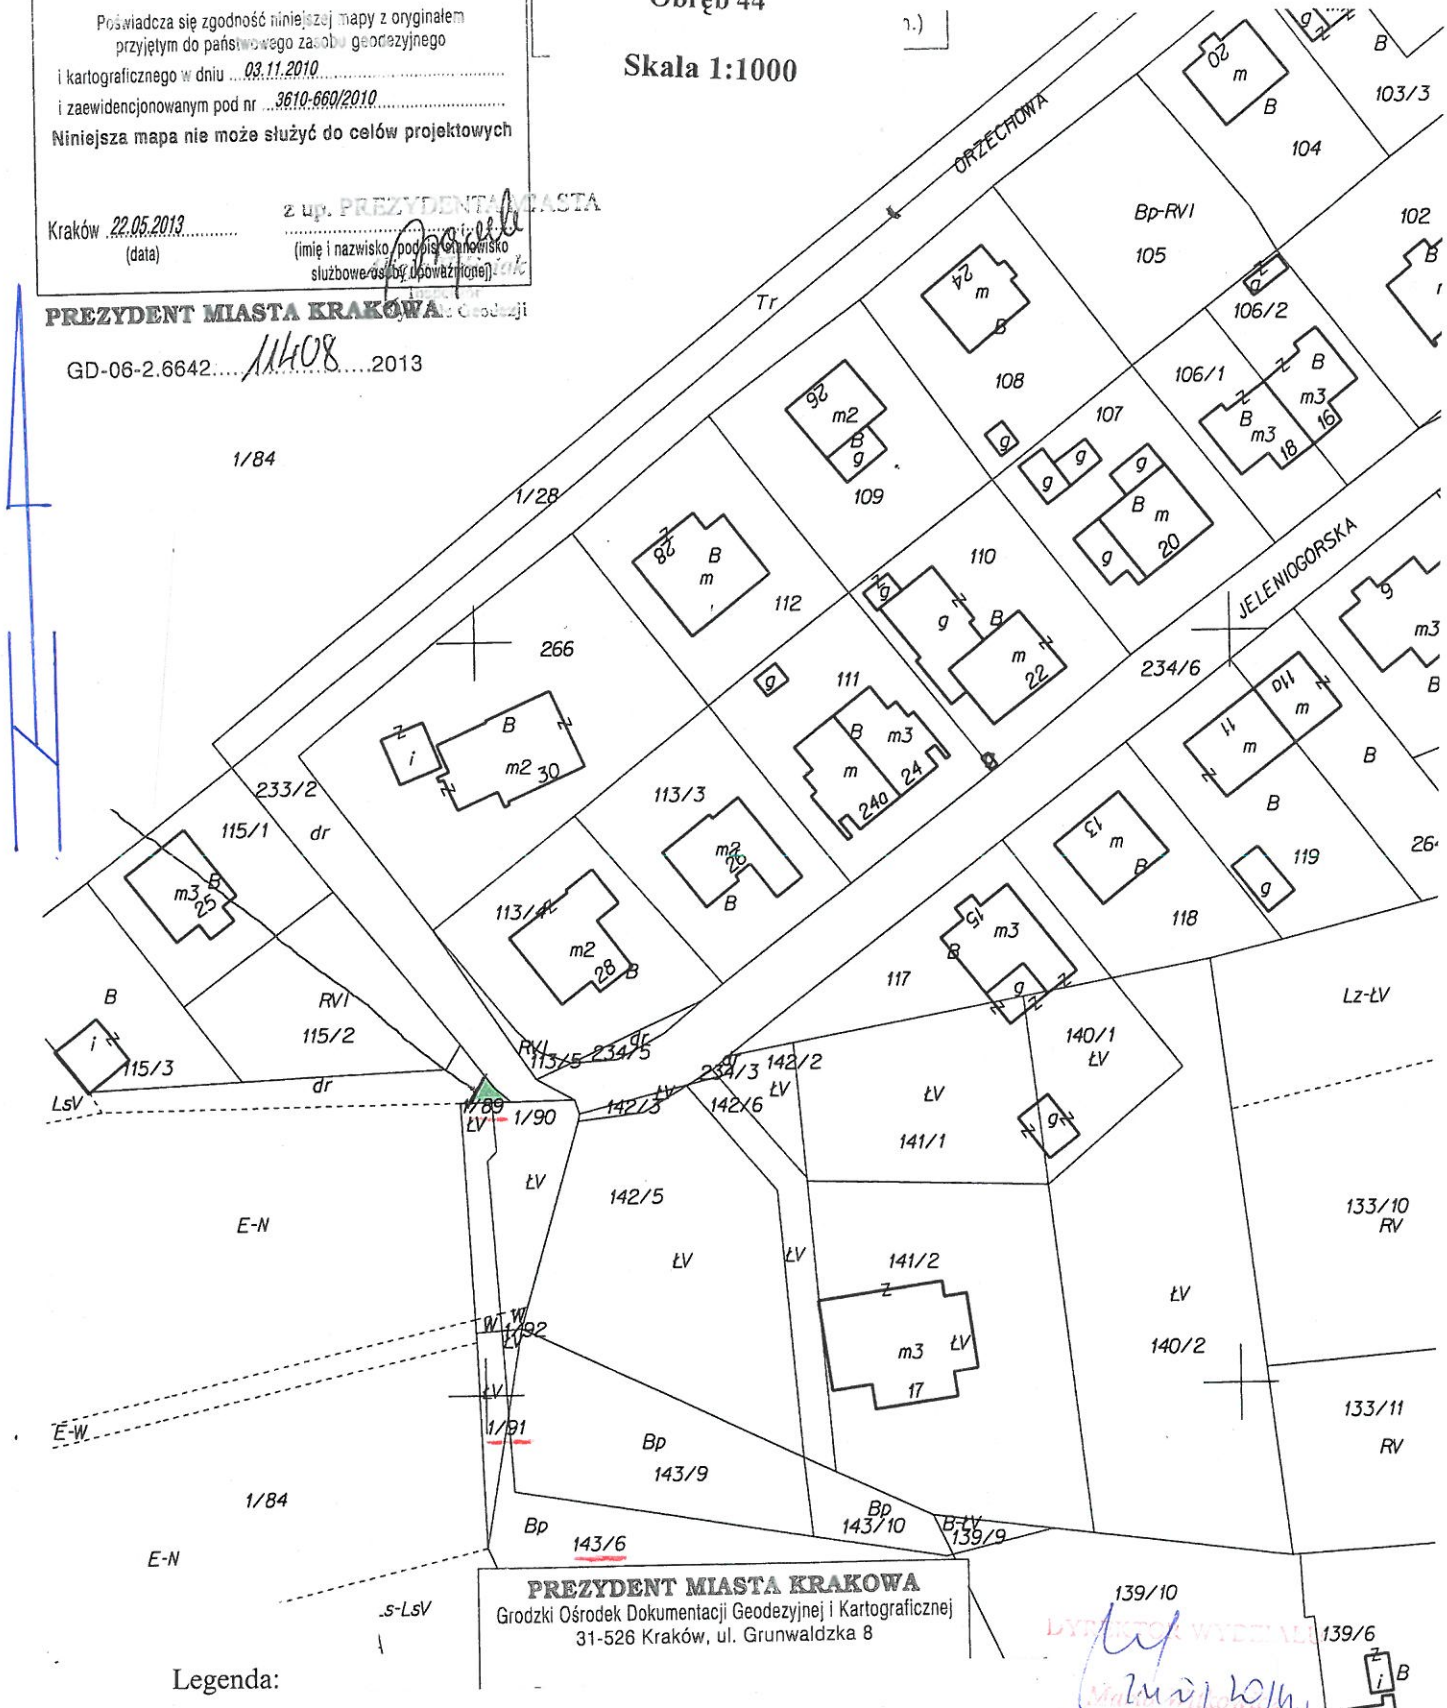

PREZYDENT MIASTA KRAKOWA
Grodzki Ośrodek Dokumentacji Geodezyjnej i Kartograficznej
31-526 Kraków, ul. Grunwaldzka 8

Legenda:

- Przebieg służebności przechodu i przejazdu o pow. 0.0008 ha po terenie działki nr 1/84

- Nieruchomości władnące ozn. jako działki nr: 1/89, 1/91, 143/6

z up. PREZYDENTA MIASTA
(imię i nazwisko, podpis, stanowisko służbowe osoby upoważnionej)
Aleksa Wojciak
Inspektor
w Wydziale Geodezji

Niniejsza mapa ewidencyjna jest wydrukiem z bazy danych powiatowego zasobu geodezyjnego i kartograficznego, która powstała na podstawie pomiaru bezpośredniego oraz digitalizacji analogowej mapy ewidency