

Załącznik do Zarządzenia Nr
Prezydenta Miasta Krakowa
z dnia

LEGENDA:

SLUŻEBNOŚĆ PRZESYŁU




Legenda

	pas technologiczny
	sieć ciepłota preizolowana
	sieć ciepłota kanalowa
	sieć ciepłota w budynku

MAPA EWIDENCYJNA
województwo: małopolskie
powiat: M. Kraków
jedn. ewid.: Krowodrza
obręb: 4
nr działki: 387/7
sekcja: 7.125.11.07.1
arkusz mapy w KUL: 1021A
skala: 1:1000
Układ współrzędnych: 2000
stan na dzień: 17.03.2014
wykonano przez: Katarzyna Aneta

Podpisane i zaopiniowane kopie z treści aktu planistycznego, znanego ostatecznego i katogralnego Ordnin prowadzący pomiarowy zasob gospodarczy i kadrowy	PREZYDENT MIASTA KRAKOWA
Uniqza matrycami zarobu	<i>M. Stawicki</i>
Identyfikator wydrukujany materiału zarobu	<i>387/7-387/7</i>
Data wykonania kopii	17.03.2014
Imię, nazwisko i podmiot osoby reprezentującej organ	<i>all</i>

Niniejsza mapa ewidencyjna jest wydrukiem z bazy danych powiatowego zasobu gospodarczego i katogralnego. Mapa powstała na podstawie pomiaru bezpodstawnego oraz digitalizacji mapy ewidencyjnej.

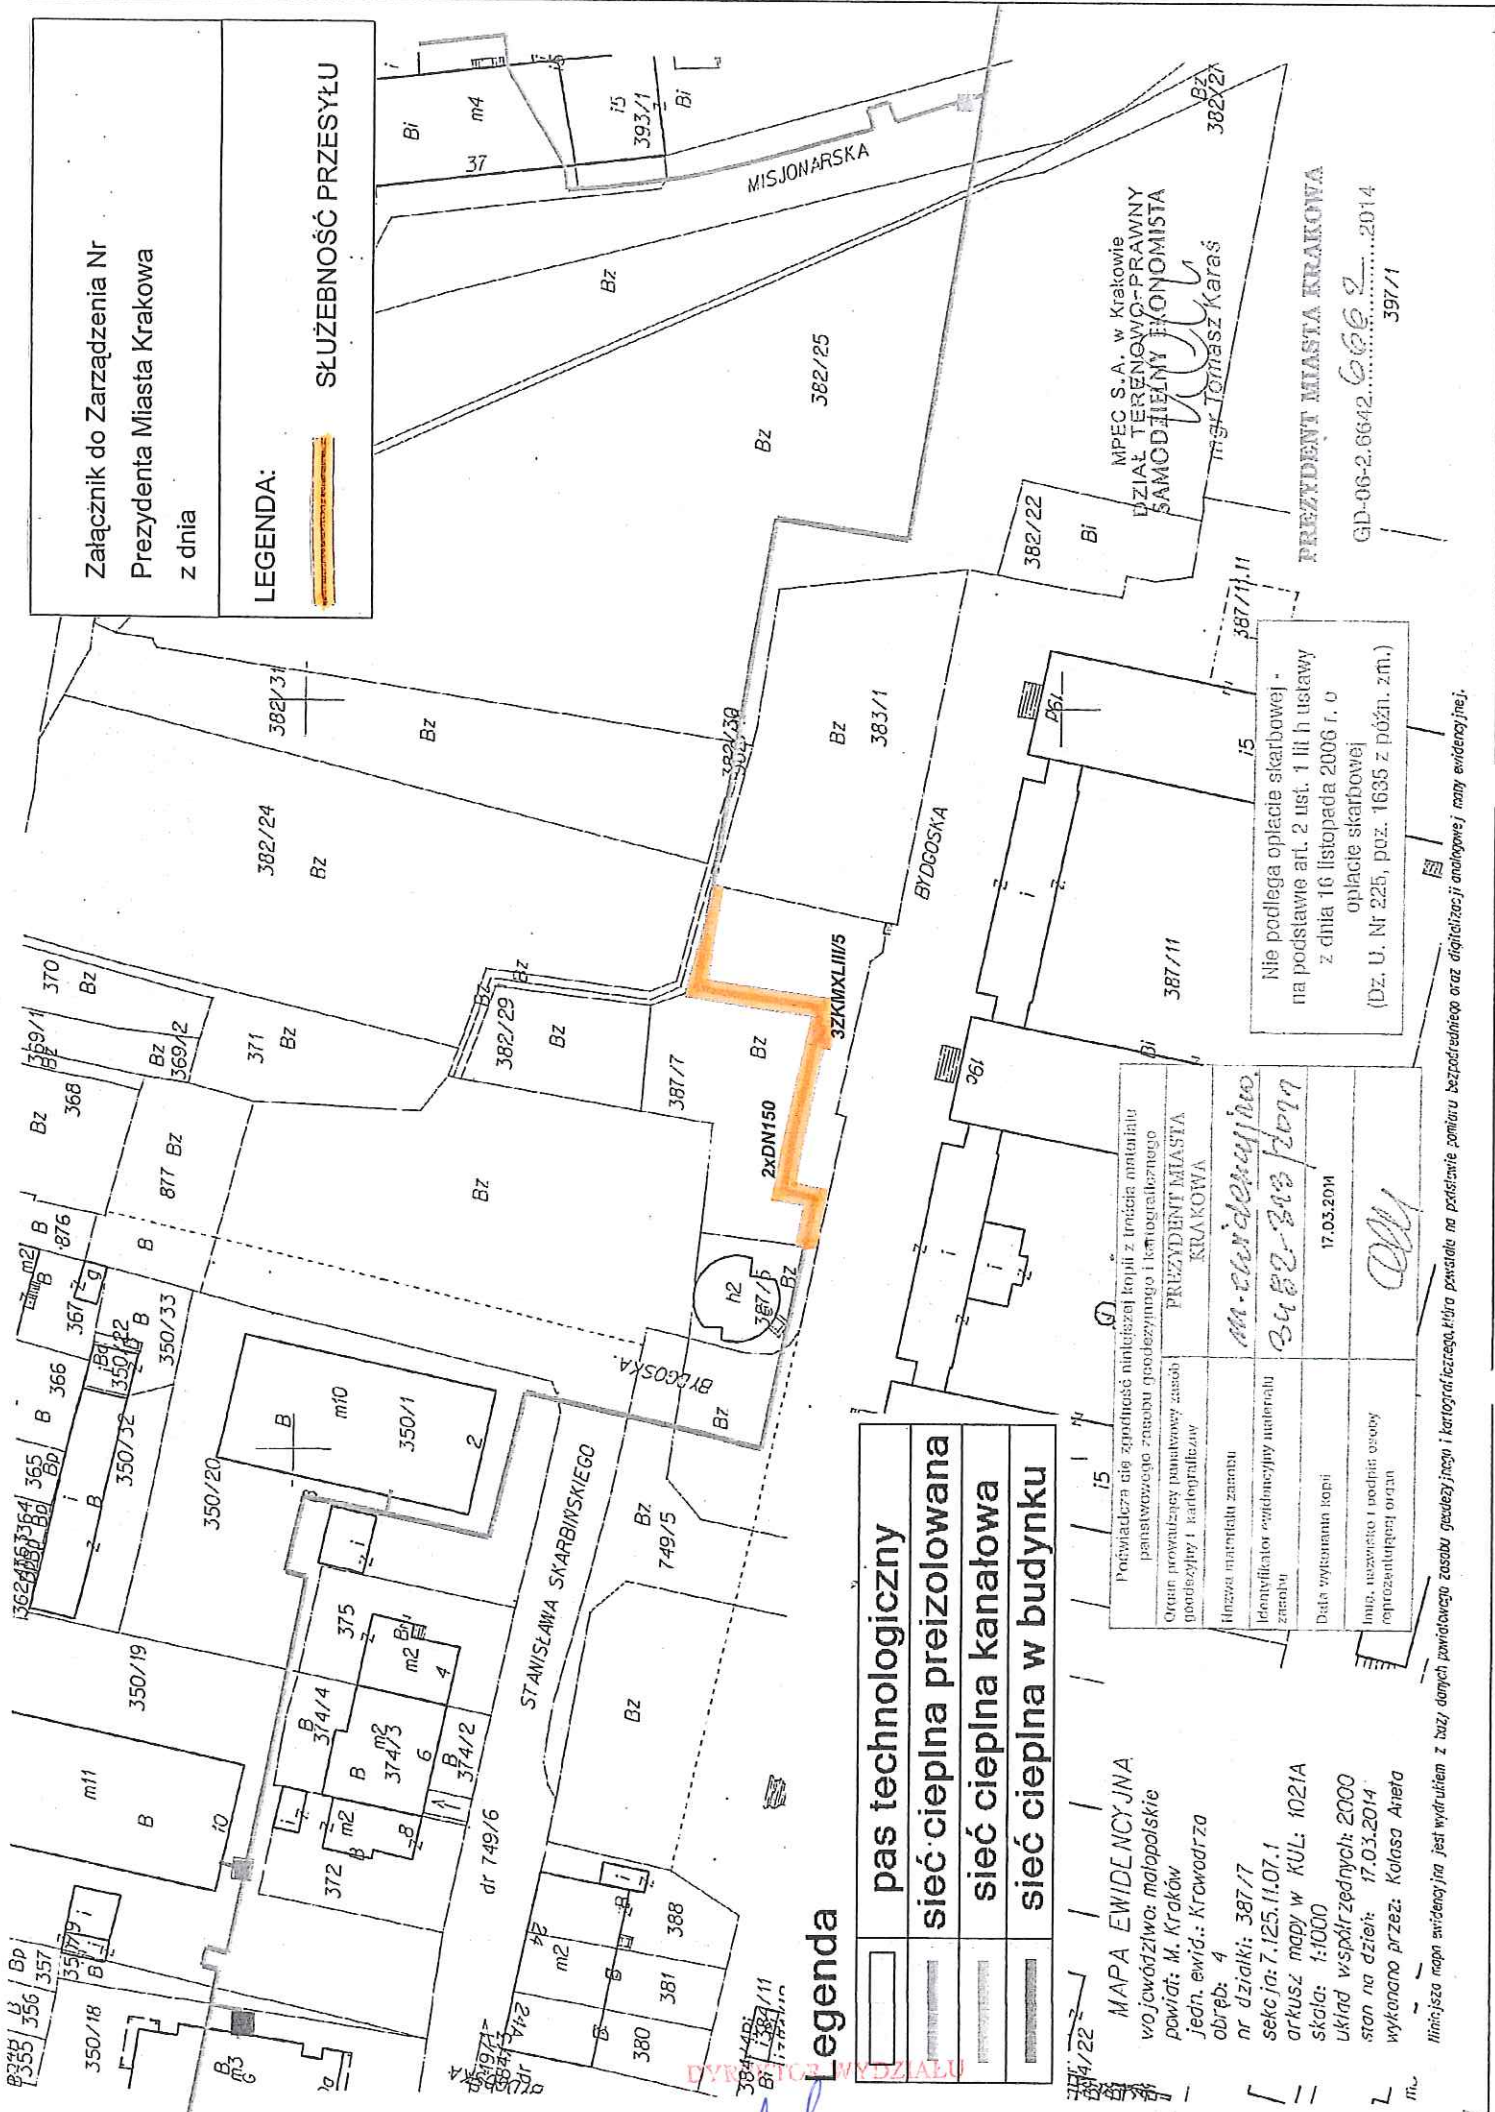

Nie podlega opłacie skarbowej -
na podstawie art. 2 ust. 1 lit h ustawy
z dnia 16 listopada 2006 r. o
opłacie skarbowej
(Dz. U. Nr 225, poz. 1635 z późn. zm.)

PREZYDENT MIASTA KRAKOWA
GID-06-2.6642.....2014
397/1

MPEC S.A. w Krakowie
DZIAŁ TERENOWO-PRAWNY
SAMODZIELNY EKONOMISTA
mgr Tomasz Karas

10 17 mar