


- istniejąca linia napowietrzna nn AL 4x50
dł. 12 szer. 1m
 - istniejąca linia napowietrzna nn AsXSnn
4x35 ; dł. 198m szer. 0,5m
 - - - istniejąca linia kablowa nn YAKXS 4x35
dł. 34 szer. 0,5
 - projektowana linia napowietrzna nn AsXSnn
4x25; dł. 20m szer. 0,5m
- Istniejące słupy energetyczne- szt. 9 ;
pow. 1m2
 - Istniejący słup energetyczny nn; pow.
5m2

Załącznik do Zarządzenia Nr
Prezydenta Miasta Krakowa
z dnia

PREZYDENT MIASTA
Kraków, 08.04.2013
(data)

4619
nie podlega opłacie skarbowej -
na podstawie art. 2 ust. 1 lit. h ustawy
z dnia 16 listopada 2006 r. o
opłacie skarbowej
(Dz. U. Nr 225 poz. 1535 z późn. zm.)

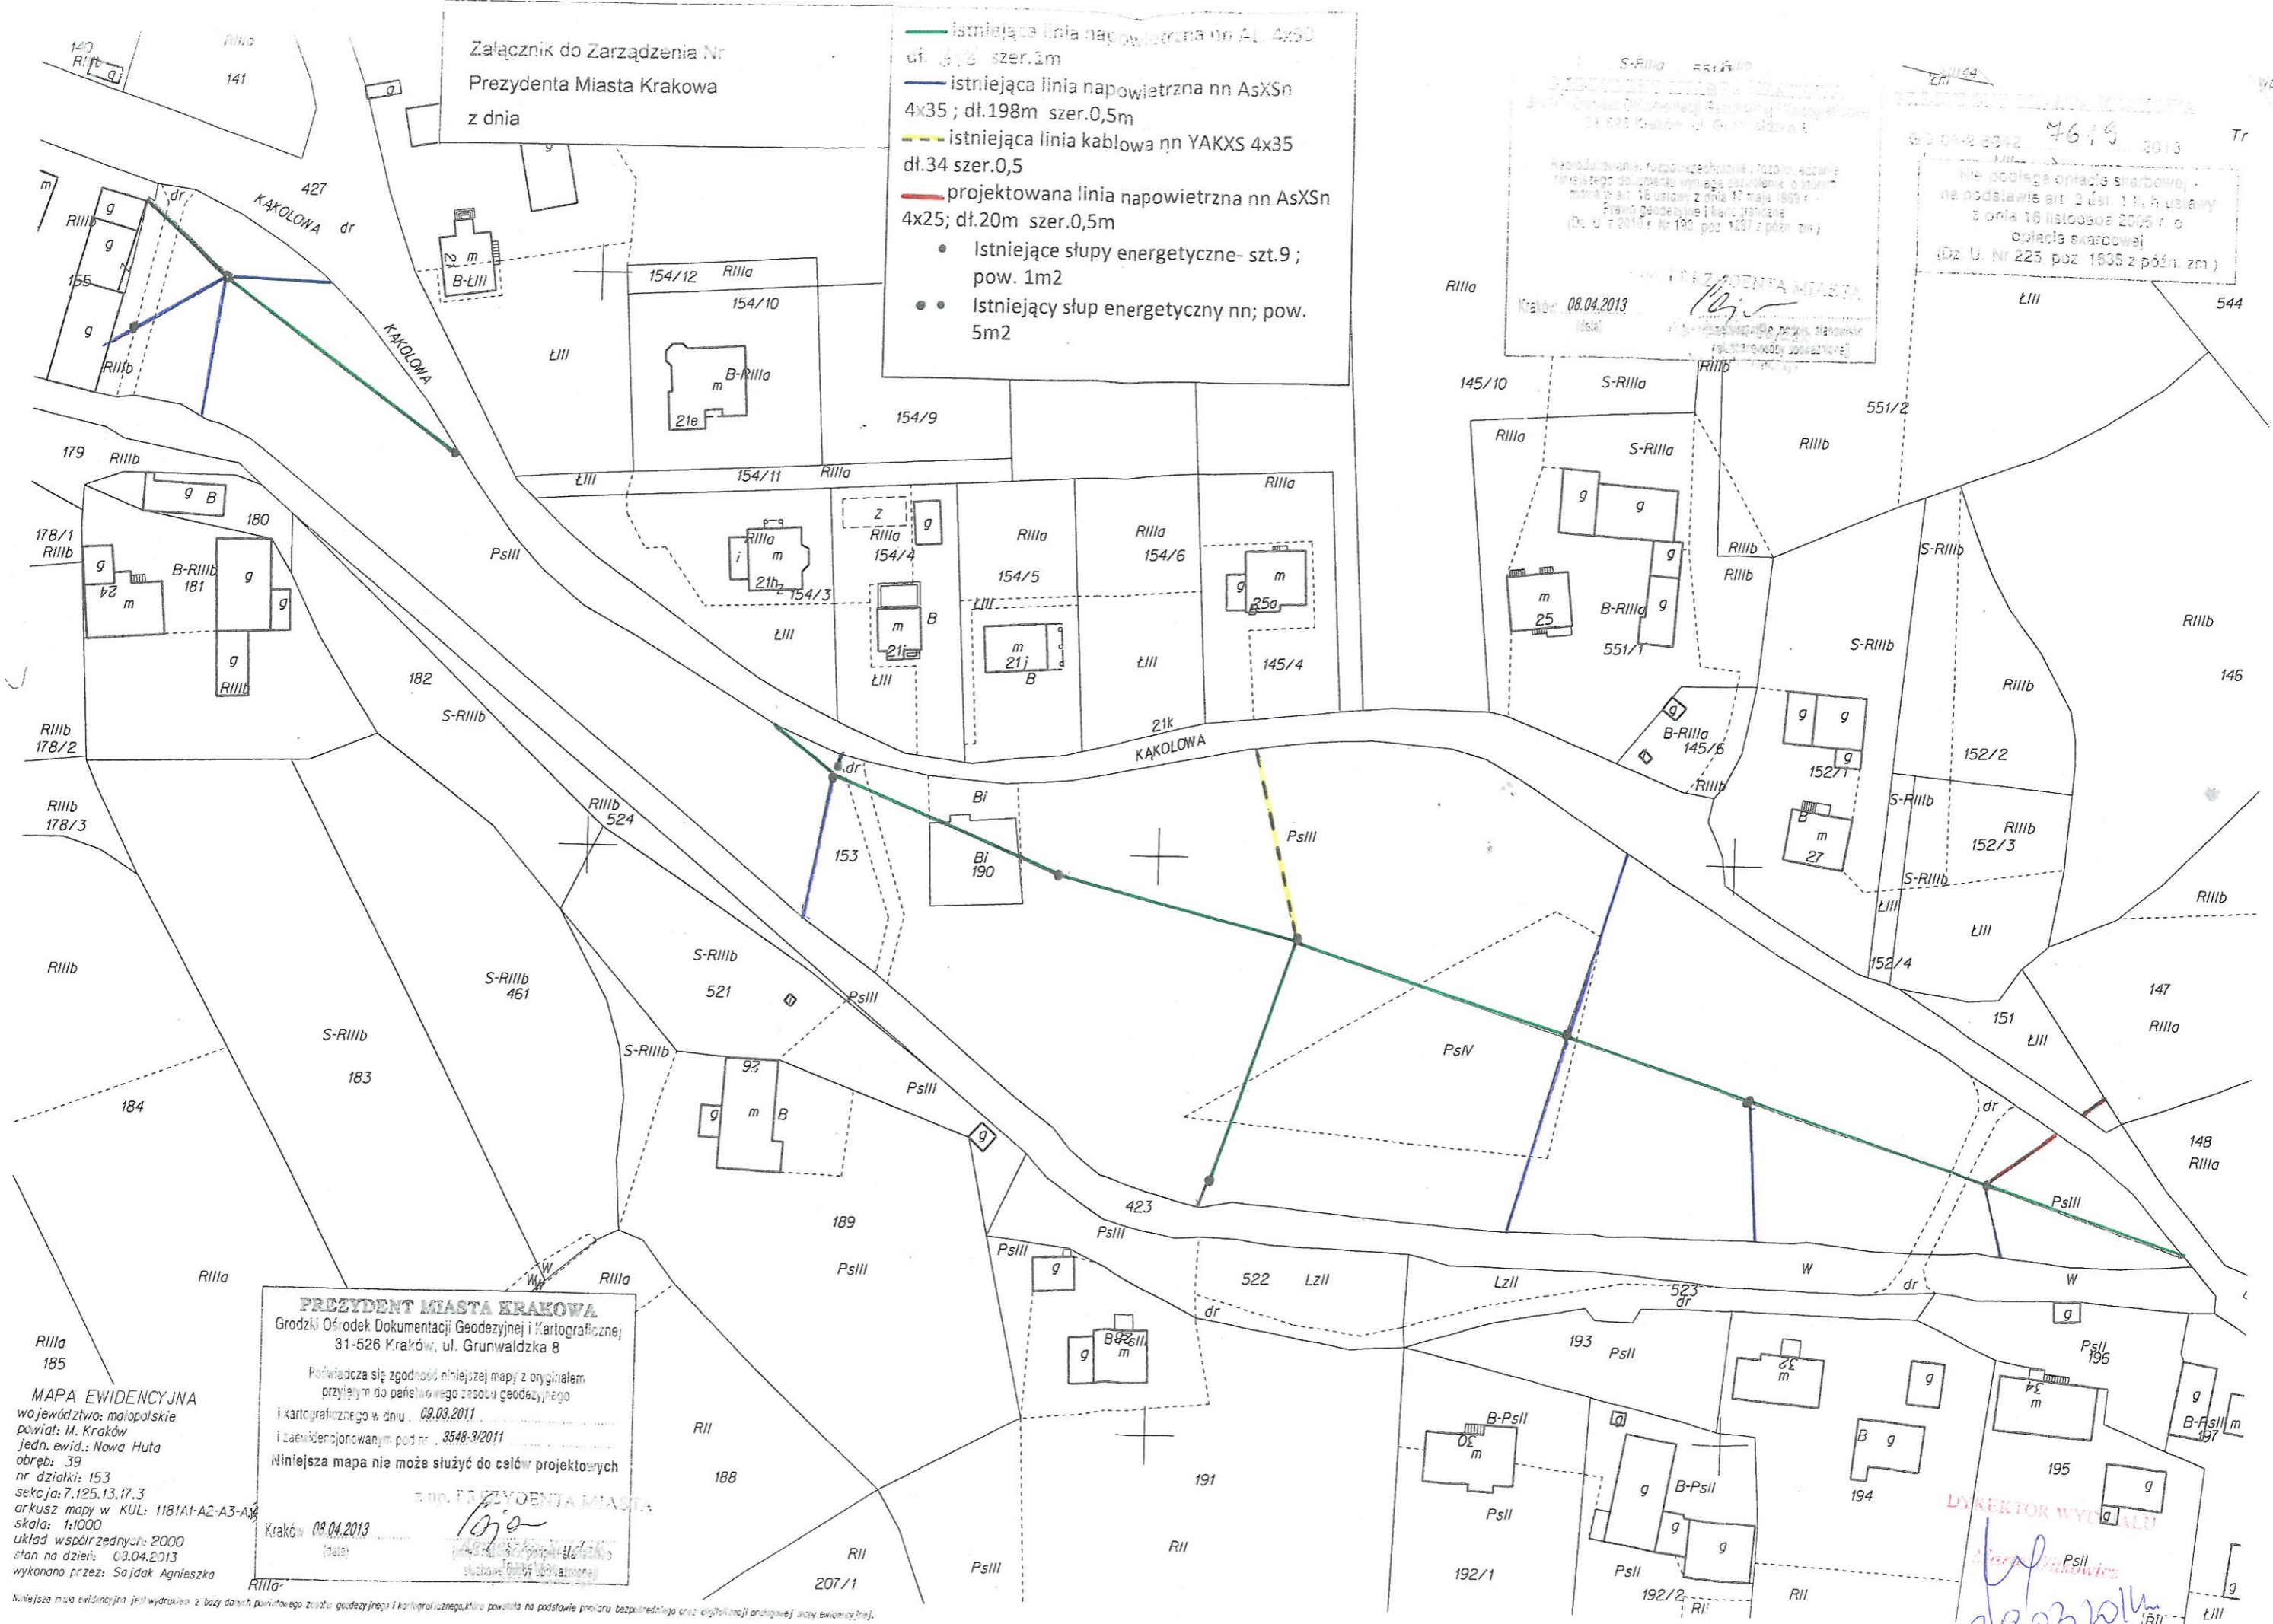

PREZYDENT MIASTA KRAKOWA
Grodzki Ośrodek Dokumentacji Geodezyjnej i Kartograficznej
31-526 Kraków, ul. Grunwaldzka 8

Powiadacza się zgodność niniejszej mapy z oryginałem
przyjętym do państwowego zasobu geodezyjnego
i kartograficznego w dniu 09.03.2011
i zaewidencjonowanym pod nr. 3548-3/2011

Niniejsza mapa nie może służyć do celów projektowych

z im. PREZYDENTA MIASTA
Kraków 08.04.2013
(data)

MAPA EWIDENCYJNA
województwo: małopolskie
powiat: M. Kraków
jedn. ewid.: Nowa Huta
obręb: 39
nr działki: 153
sekcja: 7,125,13,17,3
arkusz mapy w KUL: 1181A1-A2-A3-A4
skala: 1:1000
układ współrzędnych: 2000
stan na dzień: 03.04.2013
wykonano przez: Sajdak Agnieszka

DYREKTOR WYKONALU
2003 w/lm

Niniejsza mapa ewidencyjna jest wydrukiem z bazy danych państwowego zasobu geodezyjnego i kartograficznego powstała na podstawie procedury bezpośredniego oraz cyfrowej analogowej mapy ewidencyjnej.