

**ZALACZNIK GRAFICZNY
DO ZARZĄDZENIA NR
PREZYDENTA MIASTA KRAKOWA
Z DNIA**

LEGENDA


SŁUŻEBNOŚĆ PRZESYŁU

Nie podlega opłacie skarbowej -
na podstawie art. 2 ust. 1 lit h ustawy
z dnia 16 listopada 2006 r. o
opłacie skarbowej
(Dz. U. Nr 225, poz. 1635 z późn. zm.)

PREZYDENT MIASTA KRAKOWA
GD-06-2.6642. *2014*

Posiadaćca się zgodność niniejszej kopii z treścią materiału państwowego zasobu geodezyjnego i kartograficznego	PREZYDENT MIASTA KRAKOWA
Organ prowadzący państwowy zasób geodezyjny i kartograficzny	M. Ewcielen.
Nazwa materiału zasobu	3546-956-2011
Identyfikator ewidencyjny materiału zasobu	01.04.2014
Data wykonania kopii	<i>2014</i>
Imię, nazwisko i podział osoby reprezentującej organ	<i>ANETA KALASA</i>

ANETA KALASA
KRAKÓW

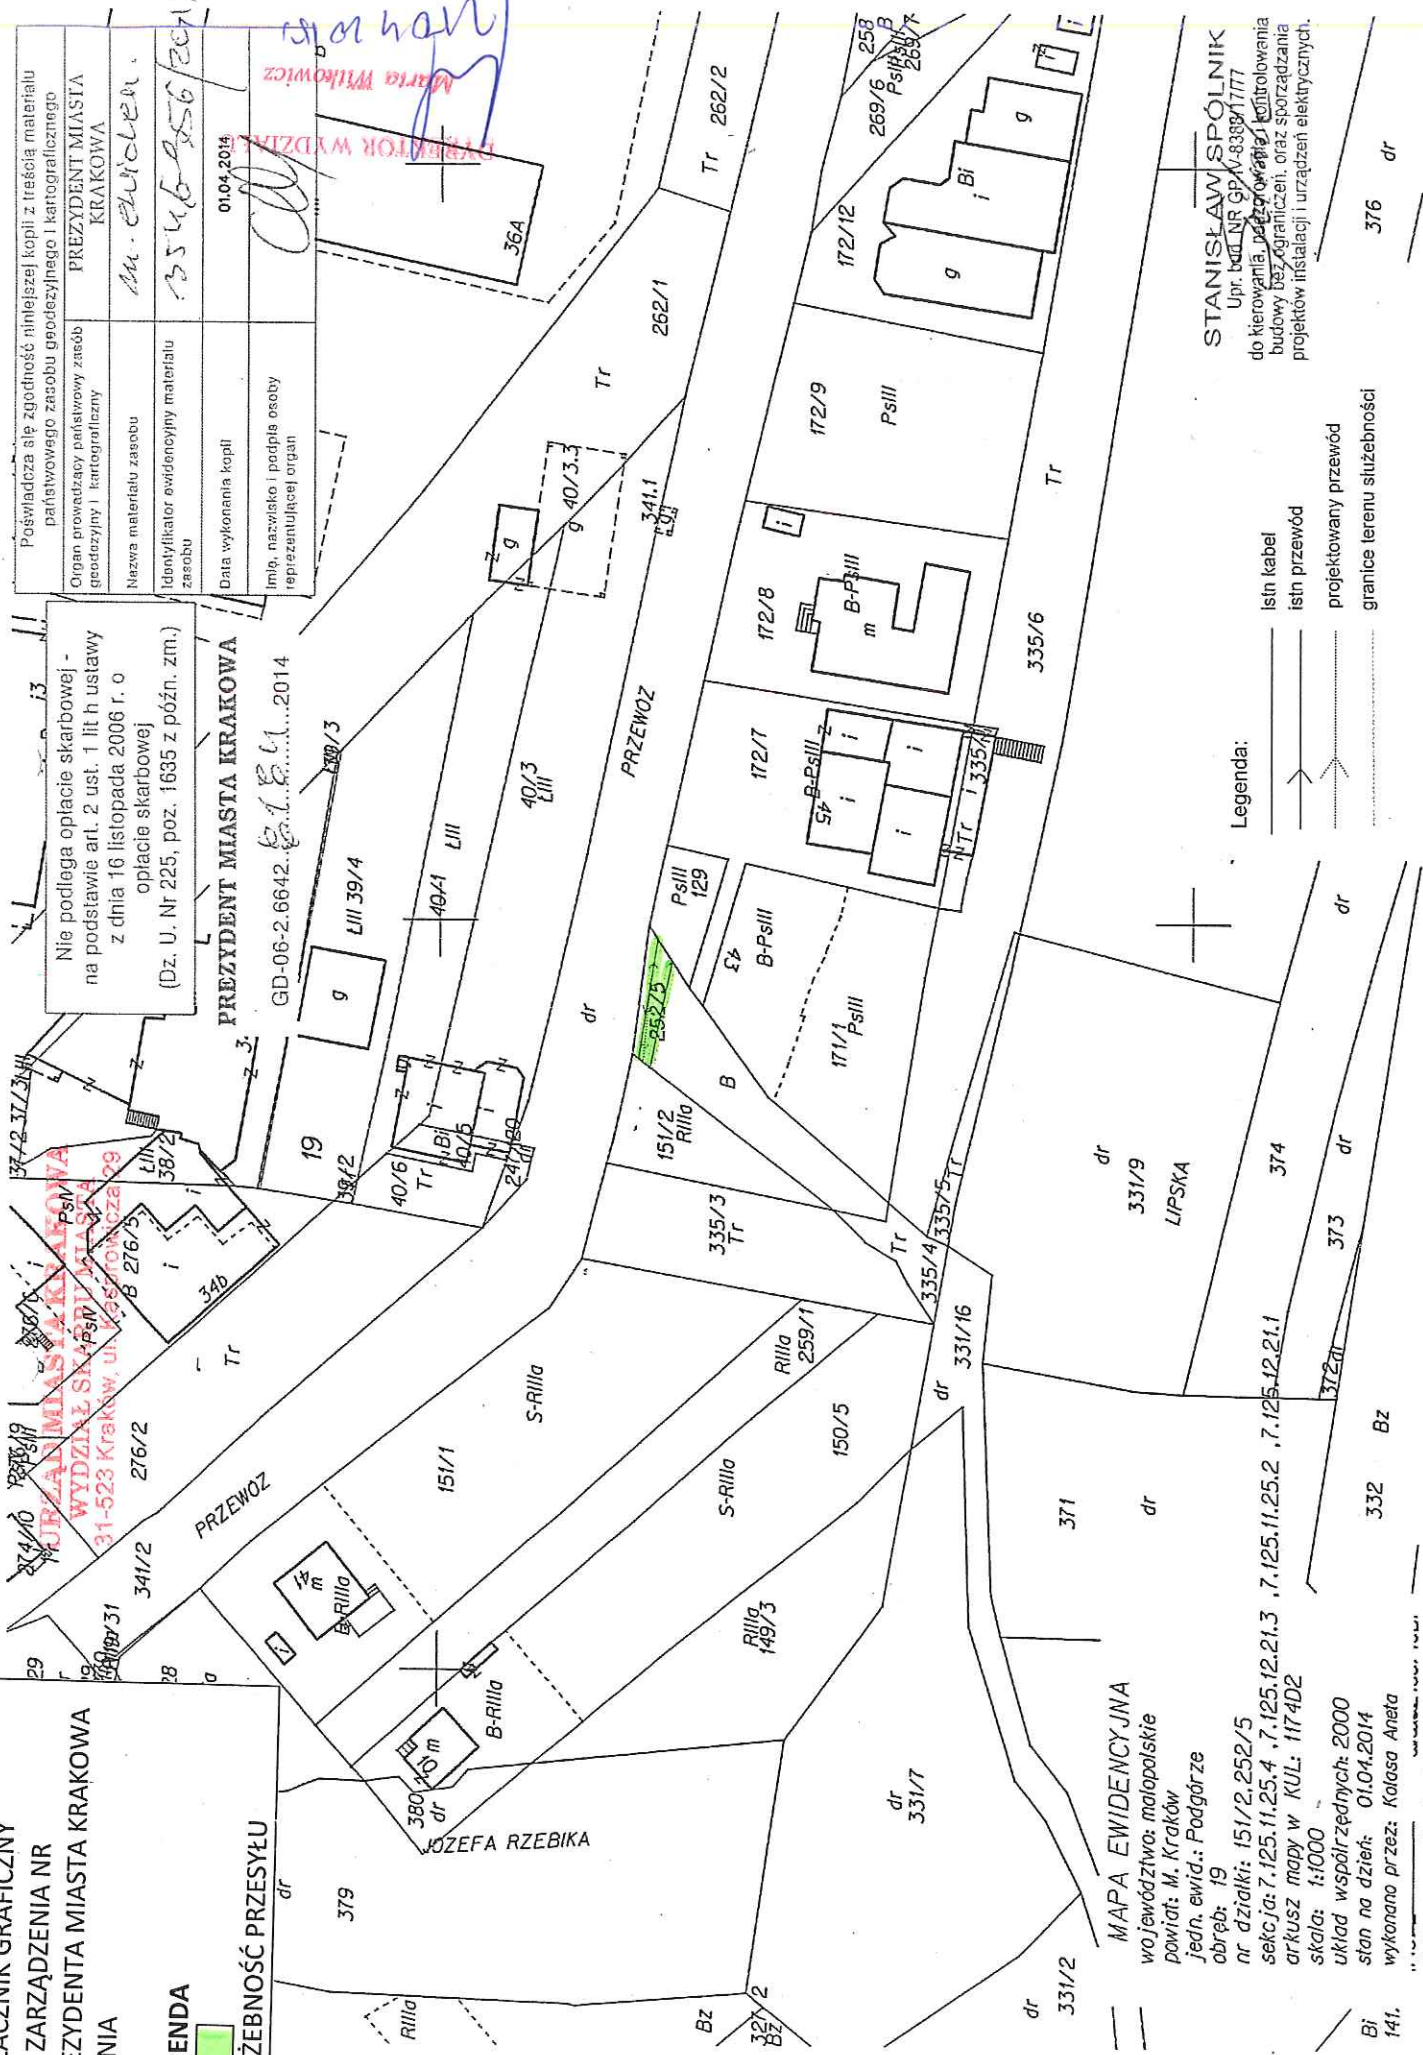

Legenda:

— istn. kabel
— istn. przewód
— projektowany przewód
— granice terenu służebności

MAPA EWIDENCYJNA
województwo: małopolskie
powiat: M. Kraków
jedn. ewid.: Podgórze
obręb: 19
nr działki: 151/2, 252/5
sekcja: 7.125.11.25.4, 7.125.11.25.2, 7.125.12.21.1
arkusz mapy w KUL: 1174D2
skala: 1:1000
układ współrzędnych: 2000
stan na dzień: 01.04.2014
wykonano przez: Kalasa Aneta

linijsza mapa ewidencyjna jest wydrukiem z bazy danych powiatowego zasobu geodezyjnego i kartograficznego, która powstała na podstawie pomiaru bezpośredniego oraz digitalizacji analogowej mapy ewidencyjnej.

STANISŁAW SPÓŁNIK
Upr. bud. NR GP-M-8389/1777
do kierowania, nadzoru, kontroli i
budowy bez ograniczeń, oraz sporządzania
projektów inżynierskich i urządzeń elektrycznych.

376 dr