


DYREKTOR WYDZIAŁU

Maria Witkiewicz

KIEROWNI REFERATU

11.09.15

Załącznik nr 1 do Zarządzenia PMK nr...
z dnia...
granicz obszaru stałości

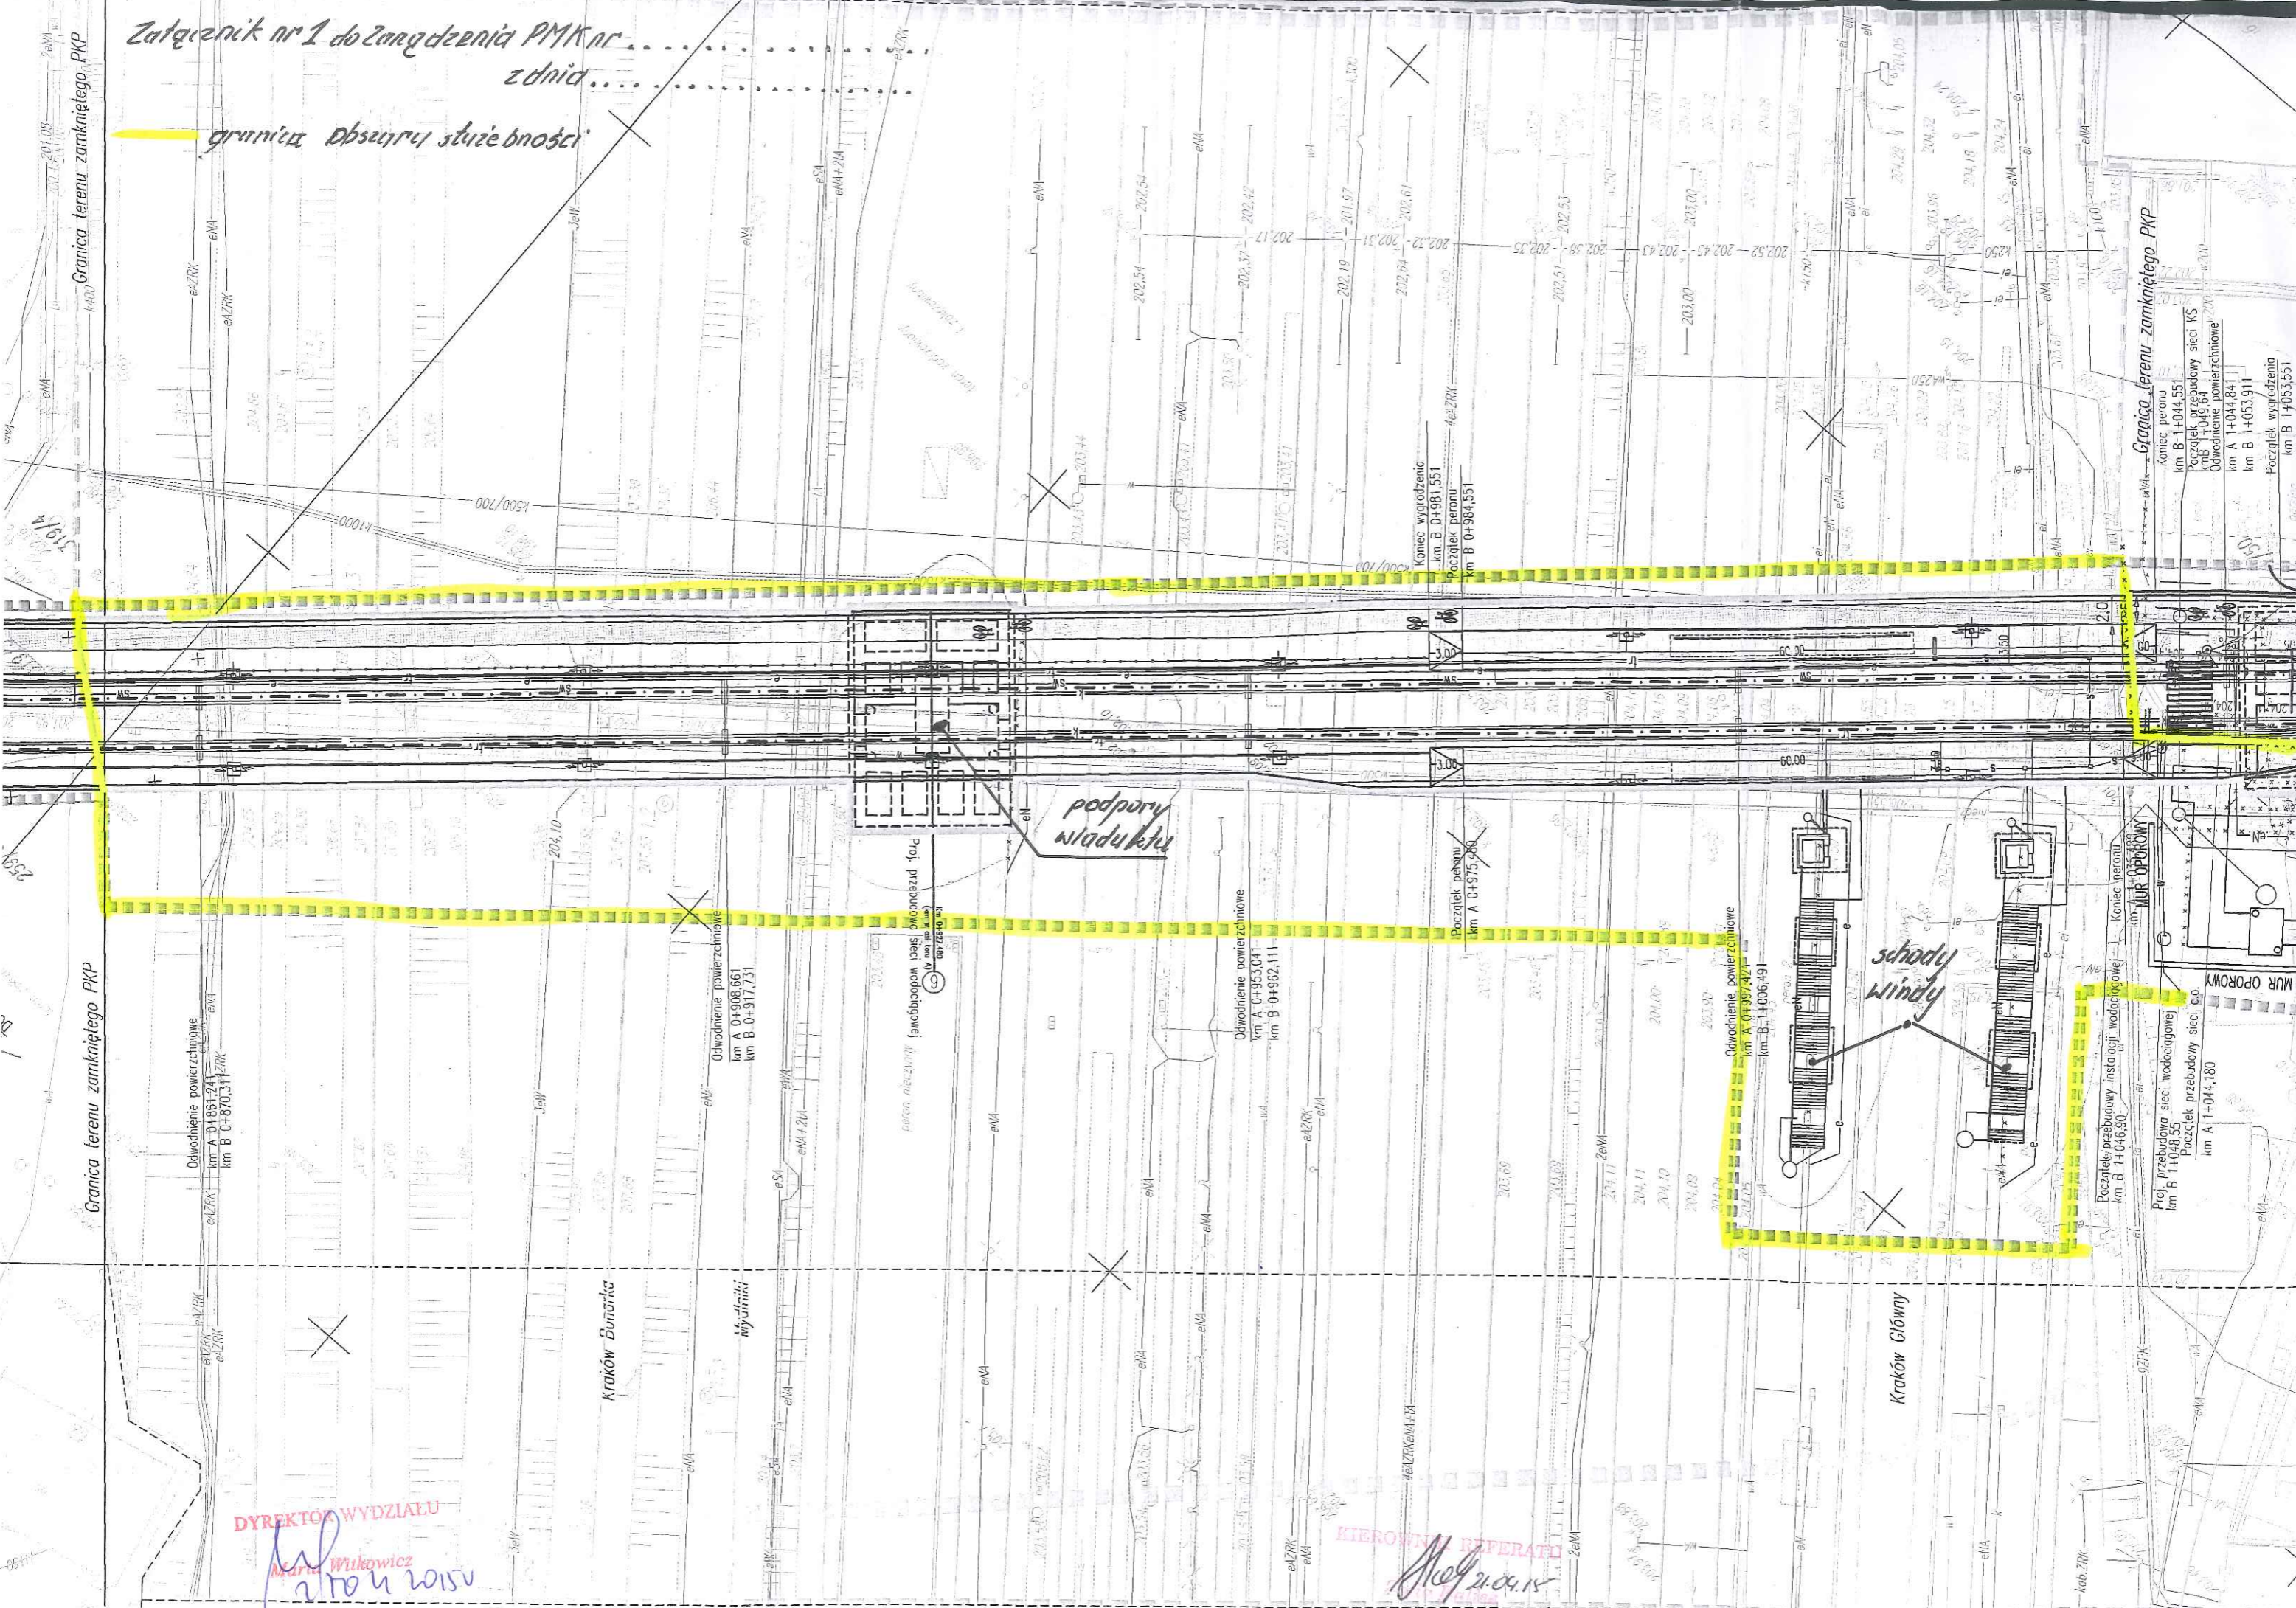

Granicz terenu zamkniętego PKP

Granicz terenu zamkniętego PKP

Granicz terenu zamkniętego PKP

Koniec peronu
km B 1+044,551
Początek przebudowy sieci NS
km B 1+049,54
Odwodnienie powierzchniowe
km A 1+044,841
km B 1+053,911
Początek wygróźzenia
km B 1+053,551

Odwodnienie powierzchniowe
km A 0+908,661
km B 0+917,731

Odwodnienie powierzchniowe
km A 0+953,041
km B 0+962,111

Odwodnienie powierzchniowe
km A 0+997,421
km B 1+006,491

Proj. przebudowa sieci wodociągowej
km B 1+048,55
Początek przebudowy sieci c.o.
km A 1+044,180

MUR OPOROWY

MUR OPOROWY

podpory wiaduktu

schody windy

praca niezrealizowana (zobowiązanie do wykonania)


Kraców Buntarka

Wydzielnia

Kraców Główny

Auto ZDRK

Załącznik nr 2 do Zarządzenia PMK nr 2 dnia

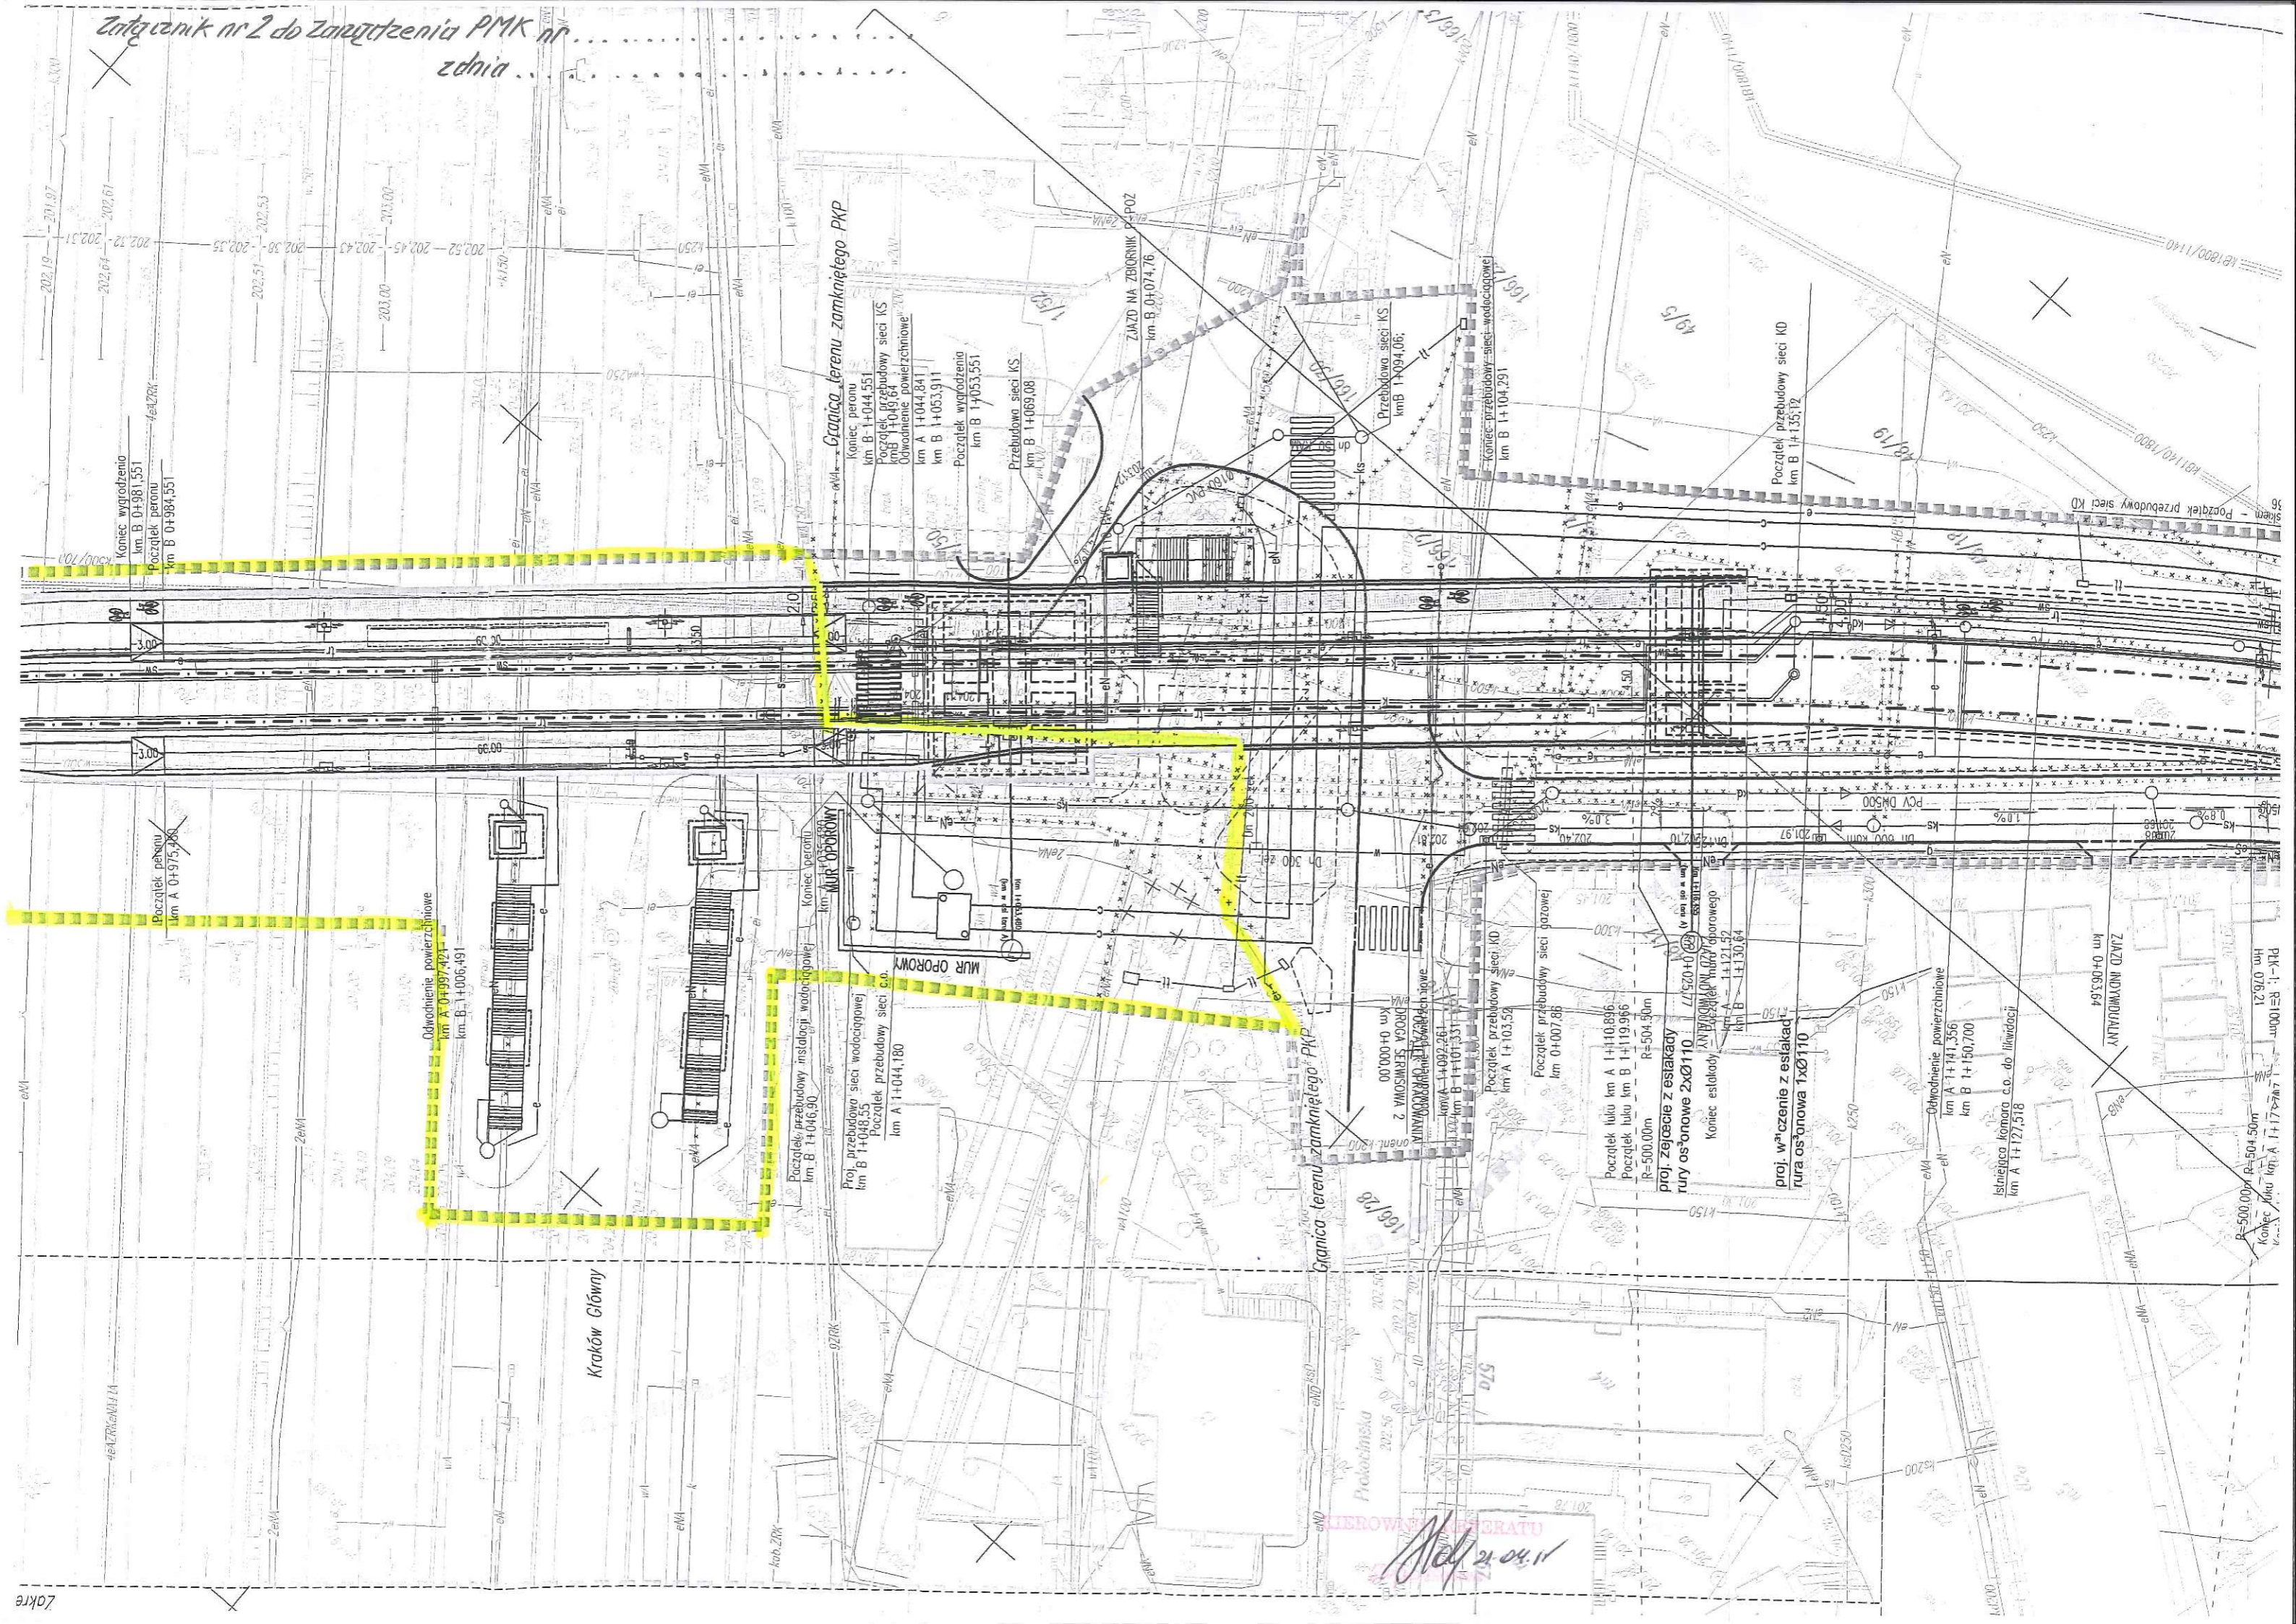

Koniec wygradzenia
km B 0+981,551
Początek peronu
km B 0+984,551

Początek peronu
km A 0+975,36

Odwodnienie powierzchniowe
km A 0+997,421
km B 1+006,491

Początek, przebudowy, instalacji wodociągowej
km B 1+046,90

Proj. przebudowy sieci wodociągowej
km B 1+048,55
Początek przebudowy sieci c.o.
km A 1+044,180

Granica terenu zamkniętego PKP

Koniec peronu
km B 1+044,551
Początek, przebudowy sieci KS
km B 1+049,64
Odwodnienie powierzchniowe
km A 1+044,841
km B 1+053,911
Początek wygradzenia
km B 1+053,551

Przebudowa sieci KS
km B 1+069,08

Zjazd na Zbiornik P-POZ
km B 0+074,76

Początek przebudowy sieci gazowej
km 0+007,86

Początek przebudowy sieci KD
km A 1+03,54

Początek przebudowy sieci KD
km A 1+110,896
Początek luku km B 1+119,966
R=500,00m R=504,50m

proj. zejście z estakady
rury osłonowe 2xØ110

Koniec estakady

proj. wstąpienie z estakad
rura osłonowa 1xØ110

Odwodnienie powierzchniowe
km A 1+141,356
km B 1+150,700

Istniejąca komora c.o. do likwidacji
km A 1+127,518

Zjazd indywidualny
km 0+063,64

PK-1 - R=100m
Hm 076,21
R=500,00m R=504,50m
Koniec luku km A 1+177,81m

Krajowa Granica

Granica terenu zamkniętego PKP

BIUROWY KONSULTANT

11.04.11