


załącznik graficzny
do uchwały Nr.....
Rady Miasta Krakowa
z dnia.....

nieruchomość gruntowa oznaczona nr działki 28/3 położona
w obrębie 31, jednostka ewidencyjna Podgórze, zabudowana
budynkiem mieszkalnym położonym przy ul. Kobierzyńskiej
Nr 22

Poświadczam zgodność niniejszej kopii z treścią materiału państwowego zasobu geodezyjnego i kartograficznego	
Organ prowadzący państwowy zasób geodezyjny i kartograficzny	PREZYDENT MIASTA KRAKOWA
Mazwa materiału zasobu	m-ewidenc
Identyfikator ewidencyjny materiału zasobu	3546-356/2011
Data wykonania kopii	05.12.2014
Imię, nazwisko i podpis osoby reprezentującej organ	<i>[Signature]</i> MIASTA

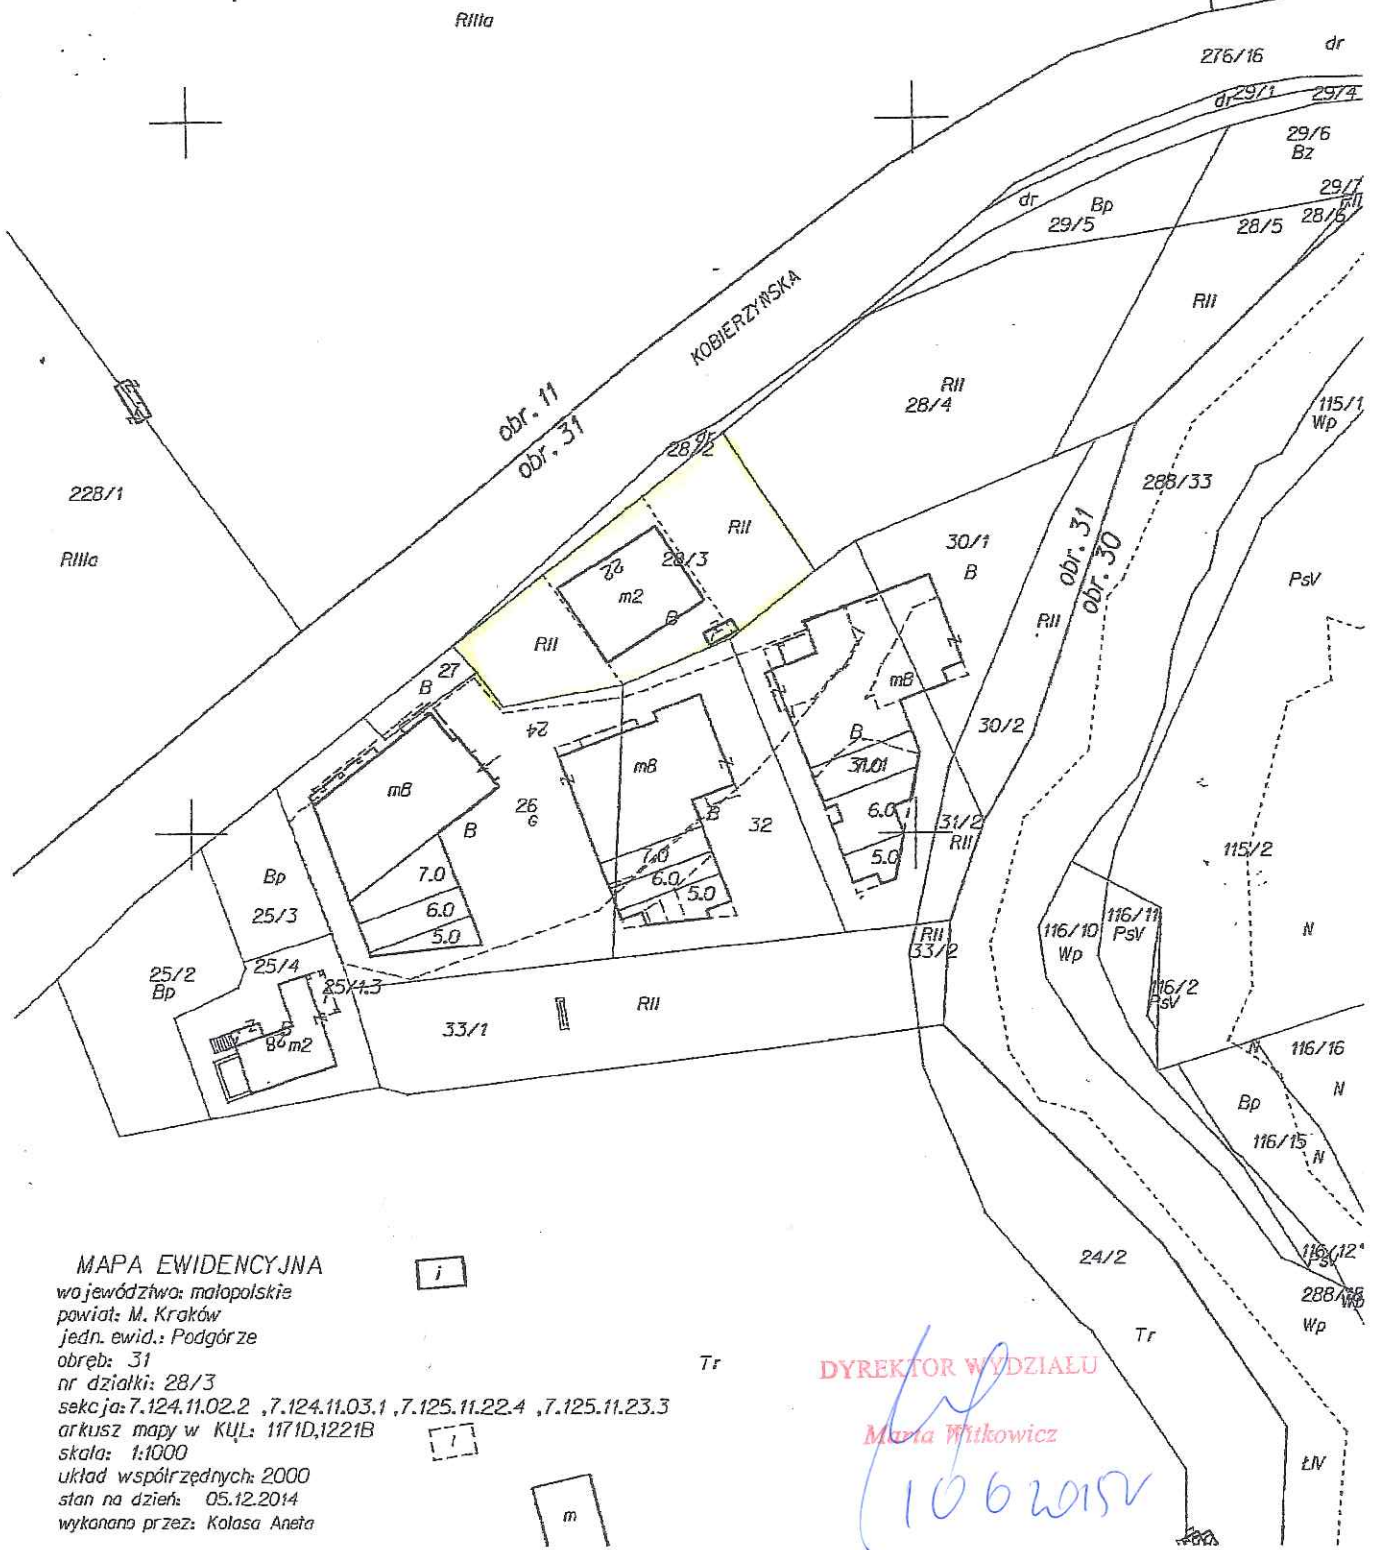

MAPA EWIDENCYJNA
województwo: małopolskie
powiat: M. Kraków
jedn. ewid.: Podgórze
obręb: 31
nr działki: 28/3
sekcja: 7.124.11.02.2, 7.124.11.03.1, 7.125.11.22.4, 7.125.11.23.3
arkusz mapy w KUL: 1171D,1221B
skala: 1:1000
układ współrzędnych: 2000
stan na dzień: 05.12.2014
wykonano przez: Kolasa Aneta

DYREKTOR WYDZIAŁU
[Signature]
Małgorzata Witkiewicz
10620152

Niniejsza mapa ewidencyjna jest wydrukiem z bazy danych powiatowego zasobu geodezyjnego i kartograficznego, która powstała na podstawie pomiaru bezpośredniego oraz digitalizacji analogowej mapy ewidencyjnej.