


URZĄD MIASTA KRAKOWA
WYDZIAŁ SKARBU MIASTA
 31-523 Kraków, ul. Kasprowicza 29
 opłacie skarbowej
 (Dz. U. Nr 225, poz. 1835)

Miasto Kraków
 Jedn. ewid. Podgórze
 Obręb 63

ZAŁĄCZNIK GRAFICZNY
DO ZARZĄDZENIA NR
PREZYDENTA MIASTA KRAKOWA
Z DNIA

Skala 1:1000

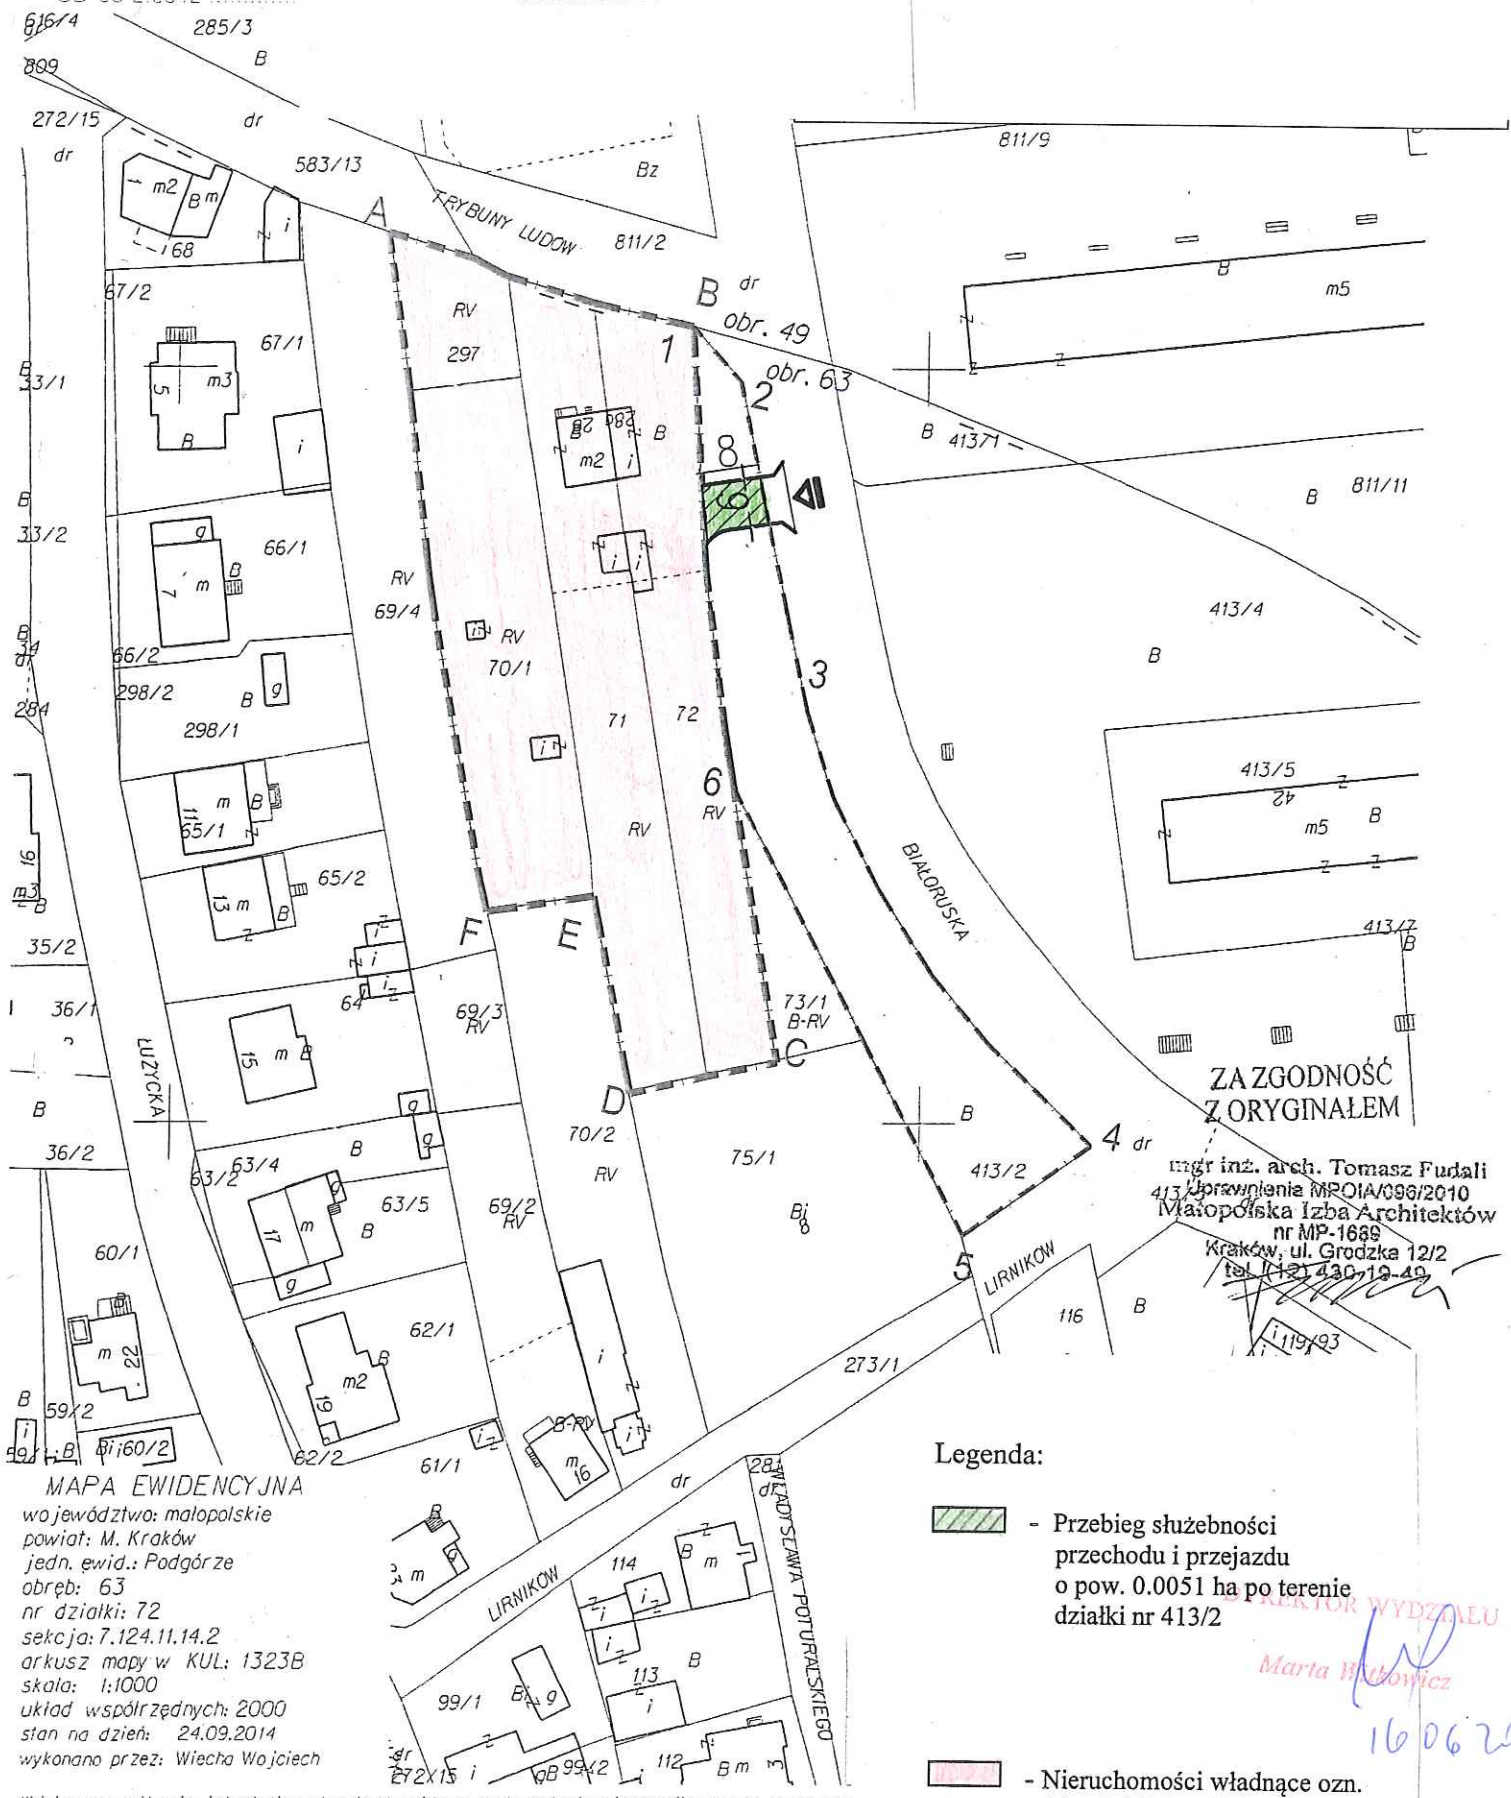

ZA ZGODNOŚĆ Z ORYGINAŁEM
 mgr inż. arch. Tomasz Fudali
 413/5 Uprawnienie MP/01A/096/2010
 Małopolska Izba Architektów
 nr MP-1689
 Kraków, ul. Grodzka 12/2
 tel. (12) 430-19-49

MAPA EWIDENCYJNA
 województwo: małopolskie
 powiat: M. Kraków
 jedn. ewid.: Podgórze
 obręb: 63
 nr działki: 72
 sekcja: 7.124.11.14.2
 arkusz mapy w KUL: 1323B
 skala: 1:1000
 układ współrzędnych: 2000
 stan na dzień: 24.09.2014
 wykonano przez: Wiecha Wojciech

Legenda:

- Nieruchomości władające ozn. jako działki nr: 70/1, 71, 72, 297
- Przebieg służebności przechodu i przejazdu o pow. 0.0051 ha po terenie działki nr 413/2

Marta Włociewicz
16.06.2014

Niniejsza mapa ewidencyjna jest wydrukiem z bazy danych powiatowego zasobu geodezyjnego i kartograficznego, która powstała na i