URZĄD MIASTA KRAKOWA
WYDZIAŁ SKARBU MIASTA
31-523 Kraków, ul. Kasprowicza 29

URZĄD MIASTA KRAKOWA
WYDZIAŁ SKARBU MIASTA
31-523 Kraków, ul. Kasprowicza 29

ZAŁACZNIK GRAFICZNY
DO ZARZĄDZENIA NR
PREZYDENTA MIASTA KRAKOWA
Z DNIA

LEGENDA

SŁUŻEBNOŚĆ PRZESYŁU

stan na dzień: 27.06.2014
wykonano przez: Worobjow Piotr

Niniejsza mapa ewidencyjna jest wydrukiem z bazy danych powiato

14.07.2015
p.o. Z-cy DYREKTORA WYDZIAŁU
Zofia Kuryśko

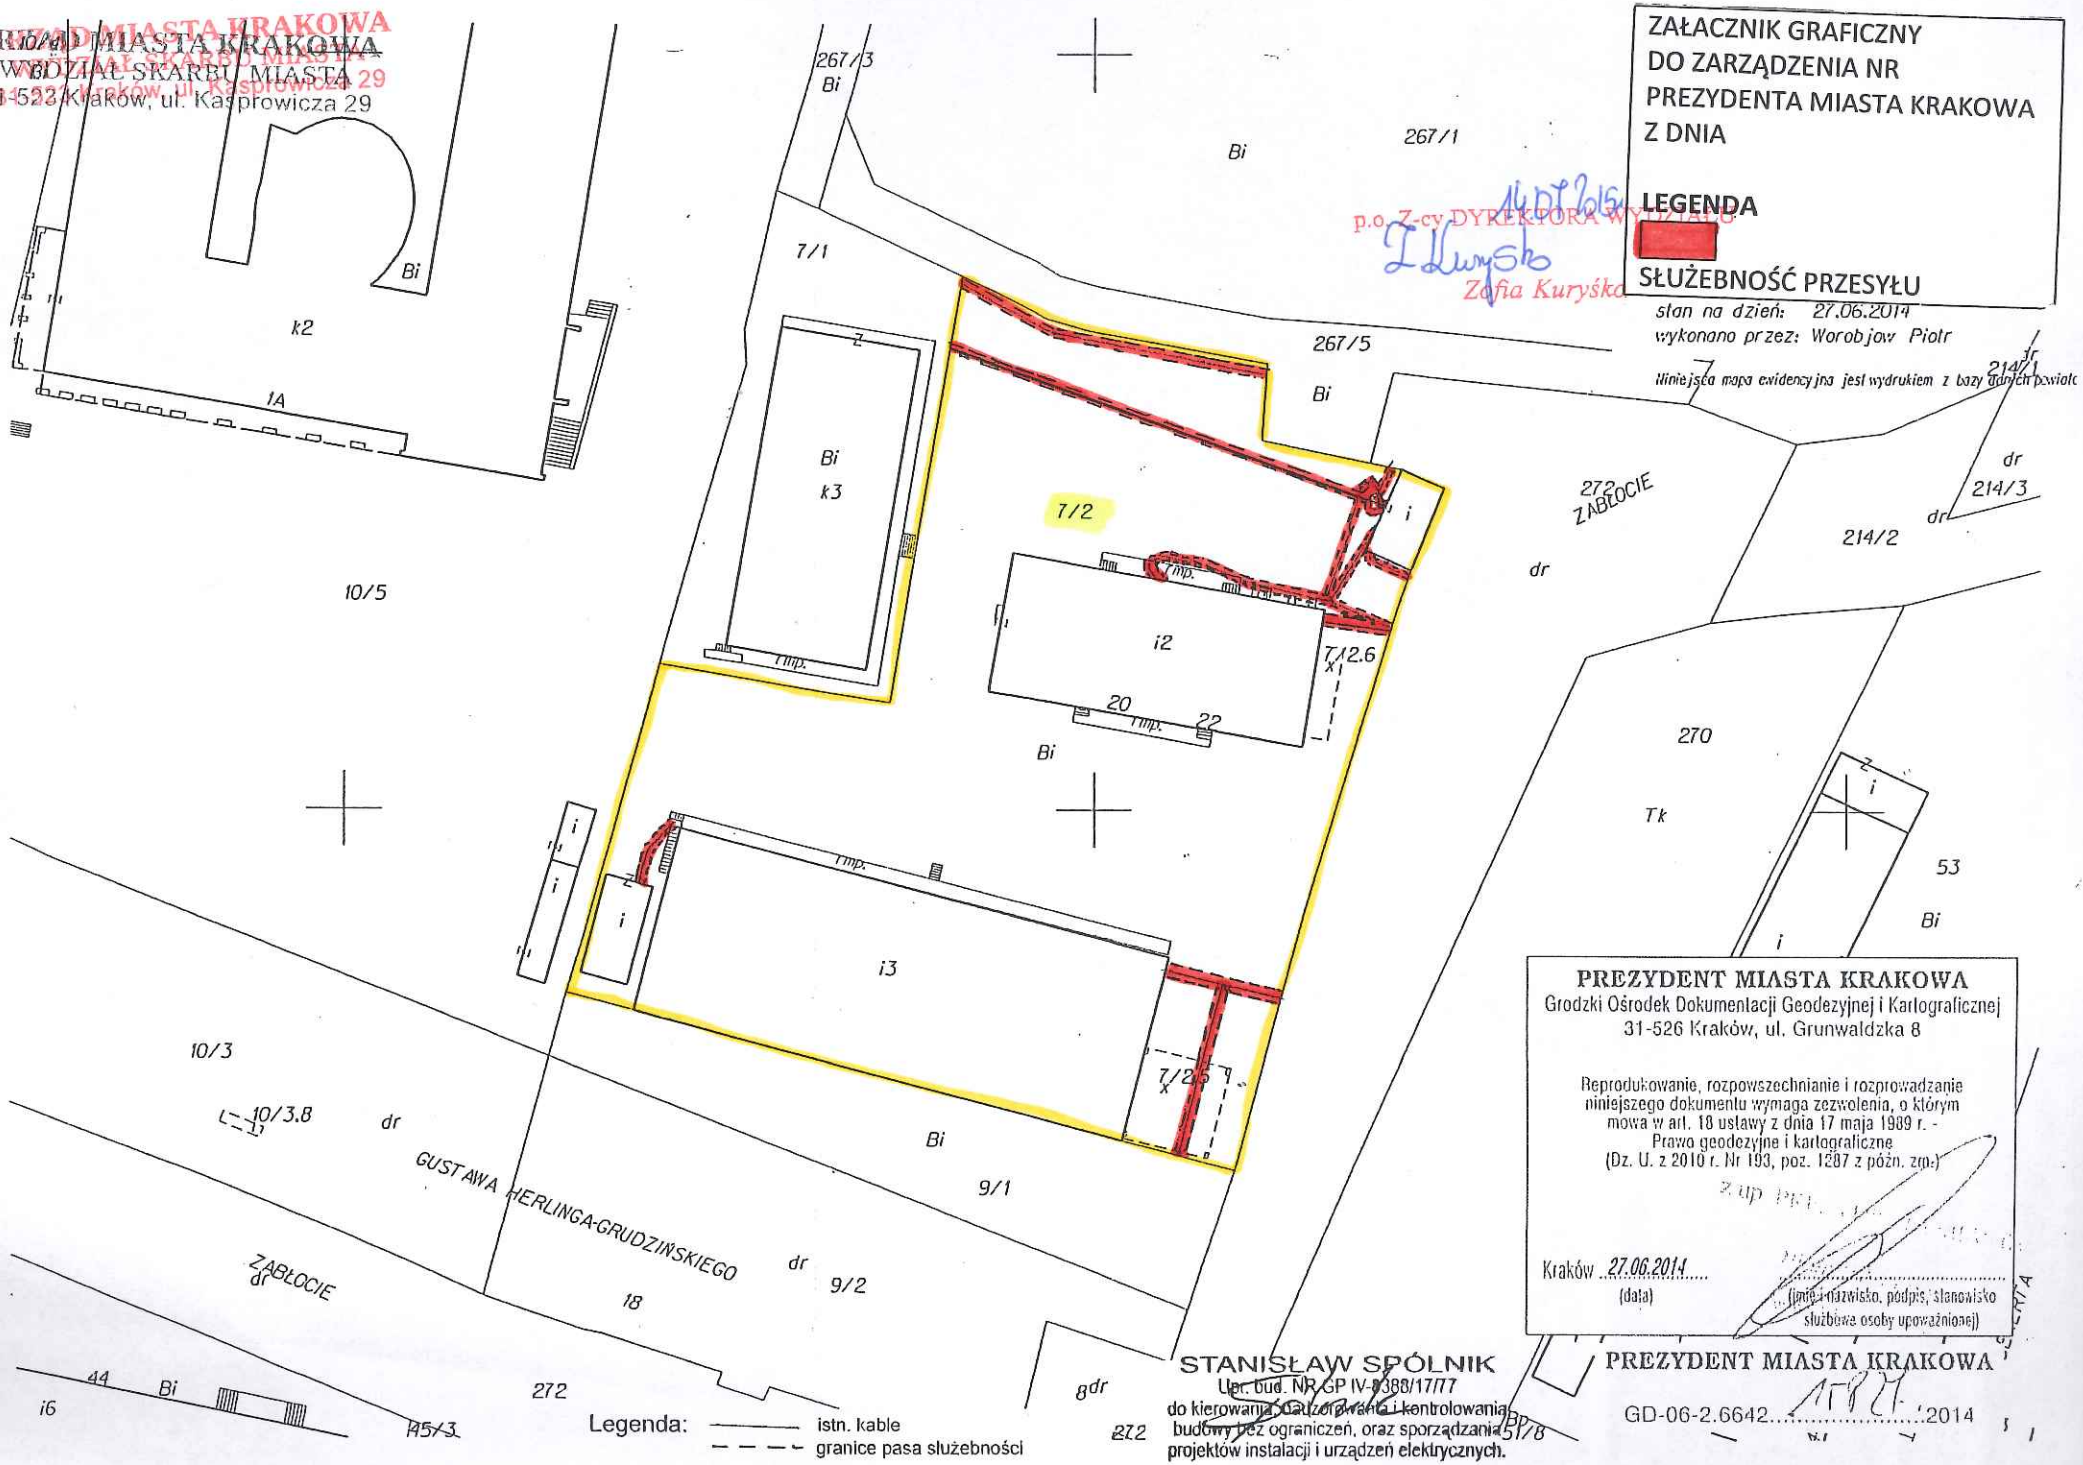

Legenda:
- istn. kable
- granice pasa służebności
- projektowany kabel

PREZYDENT MIASTA KRAKOWA
Grodzki Ośrodek Dokumentacji Geodezyjnej i Kartograficznej
31-526 Kraków, ul. Grunwaldzka 8

Reprodukowanie, rozpowszechnianie i rozprowadzanie niniejszego dokumentu wymaga zezwolenia, o którym mowa w art. 18 ustawy z dnia 17 maja 1989 r. - Prawa geodezyjne i kartograficzne (Dz. U. z 2010 r. Nr 193, poz. 1287 z późn. zm.)

Kraków 27.06.2014
(data)

(imię i nazwisko, podpis, stanowisko służbowe osoby upoważnionej)

STANISŁAW SPÓLNIK
Upr. bud. NR GP IV-9388/17/77
do kierowania, nadzorowania i kontrolowania budowy bez ograniczeń, oraz sporządzania projektów instalacji i urządzeń elektrycznych.

PREZYDENT MIASTA KRAKOWA
GD-06-2.6642.....2014