


Załącznik graficzny
Do zarządzenia nr
Prezydenta Miasta Krakowa
Z dnia

PREZYDENT MIASTA KRAKOWA

GD-06-2.6642.....2014

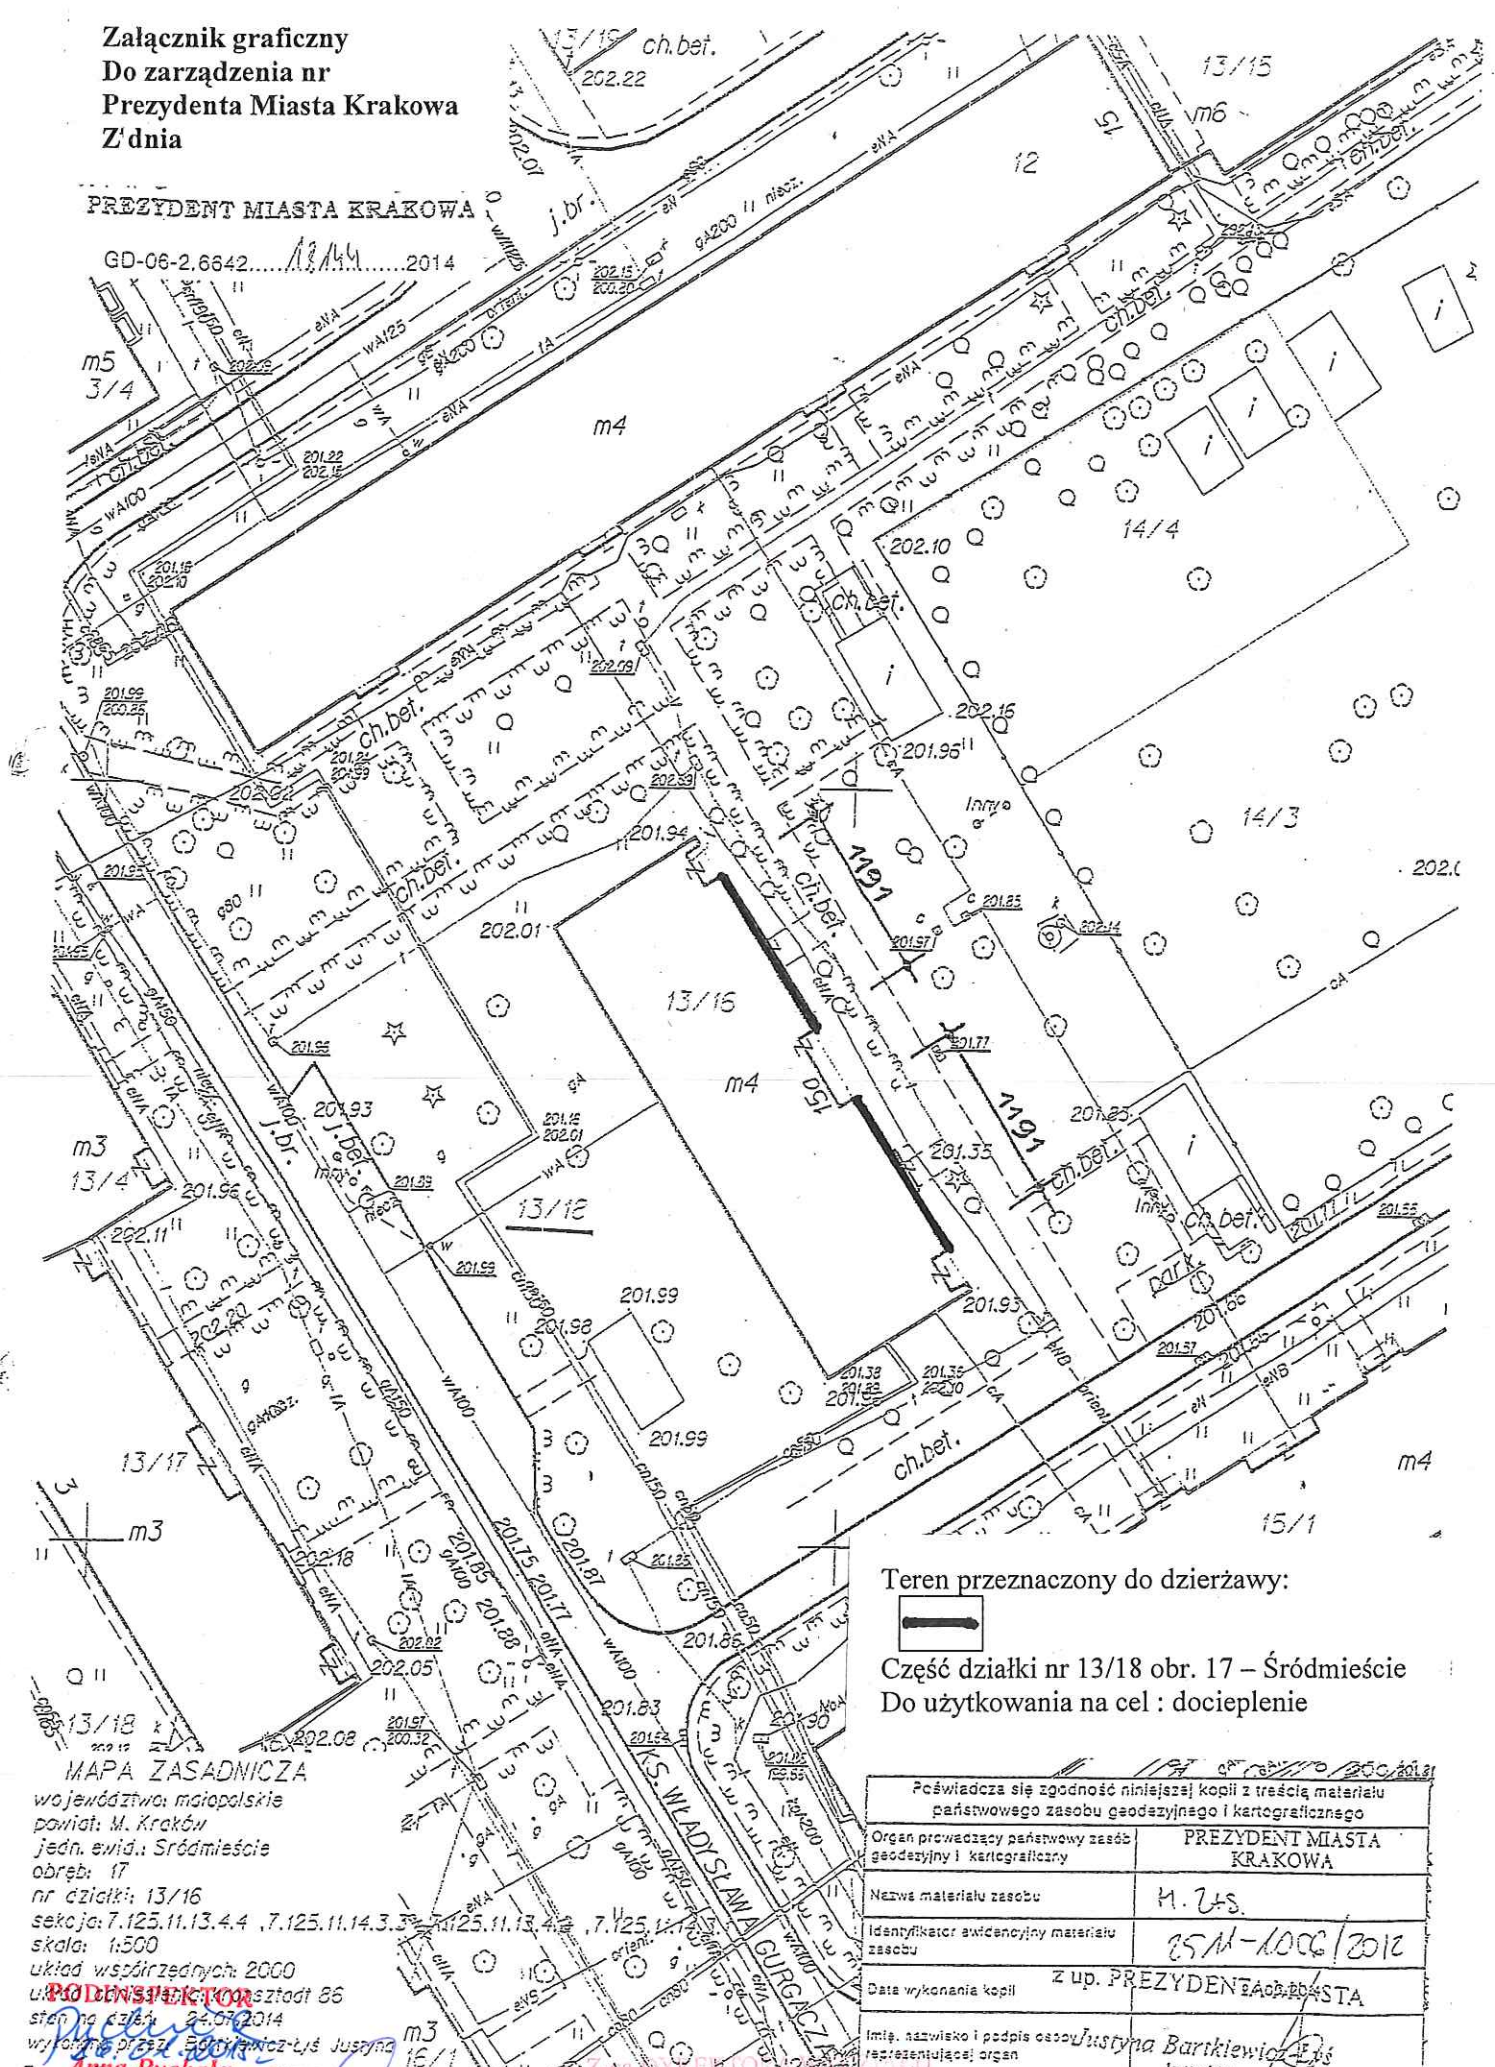

Teren przeznaczony do dzierżawy:



Część działki nr 13/18 obr. 17 – Śródmieście
Do użytkowania na cel : docieplenie

MAPA ZASADNICZA

województwo małopolskie
powiat: M. Kraków
jedn. ewid.: Śródmieście
obręb: 17
nr działki: 13/16
sekcja: 7.125.11.13.4.4, 7.125.11.14.3.3, 7.125.11.13.4.2, 7.125.11.13.4.1
skala: 1:500
układ współrzędnych: 2000
ul. Pawiańska 86
stan na dzień: 24.07.2014
wykonanie przez: Ewa Janicz-Lis Justyna
Ama Puchala

CROWNIK REFERATU
Maria Charzewska

Poświadczam się zgodność niniejszej kopii z treścią materiału państwowego zasobu geodezyjnego i kartograficznego	
Organ prowadzący państwowy zasób geodezyjny i kartograficzny	PREZYDENT MIASTA KRAKOWA
Nazwa materiału zasobu	M. Z.S.
Identyfikator ewidencyjny materiału zasobu	25A-1006/2012
Data wykonania kopii	Z up. PREZYDENTA MIASTA
Imię, nazwisko i podpis osoby reprezentującej organ	Justyna Bartkiewicz-Lis Inspektor

Miniatura mapy zasadniczej jest wydrukowana z bazy danych państwowego zasobu geodezyjnego i kartograficznego, która powstała na podstawie pomiaru bezpośredniego oraz cięć planów sytuacyjnych i zasadniczych.
Krzysztof Szaracki